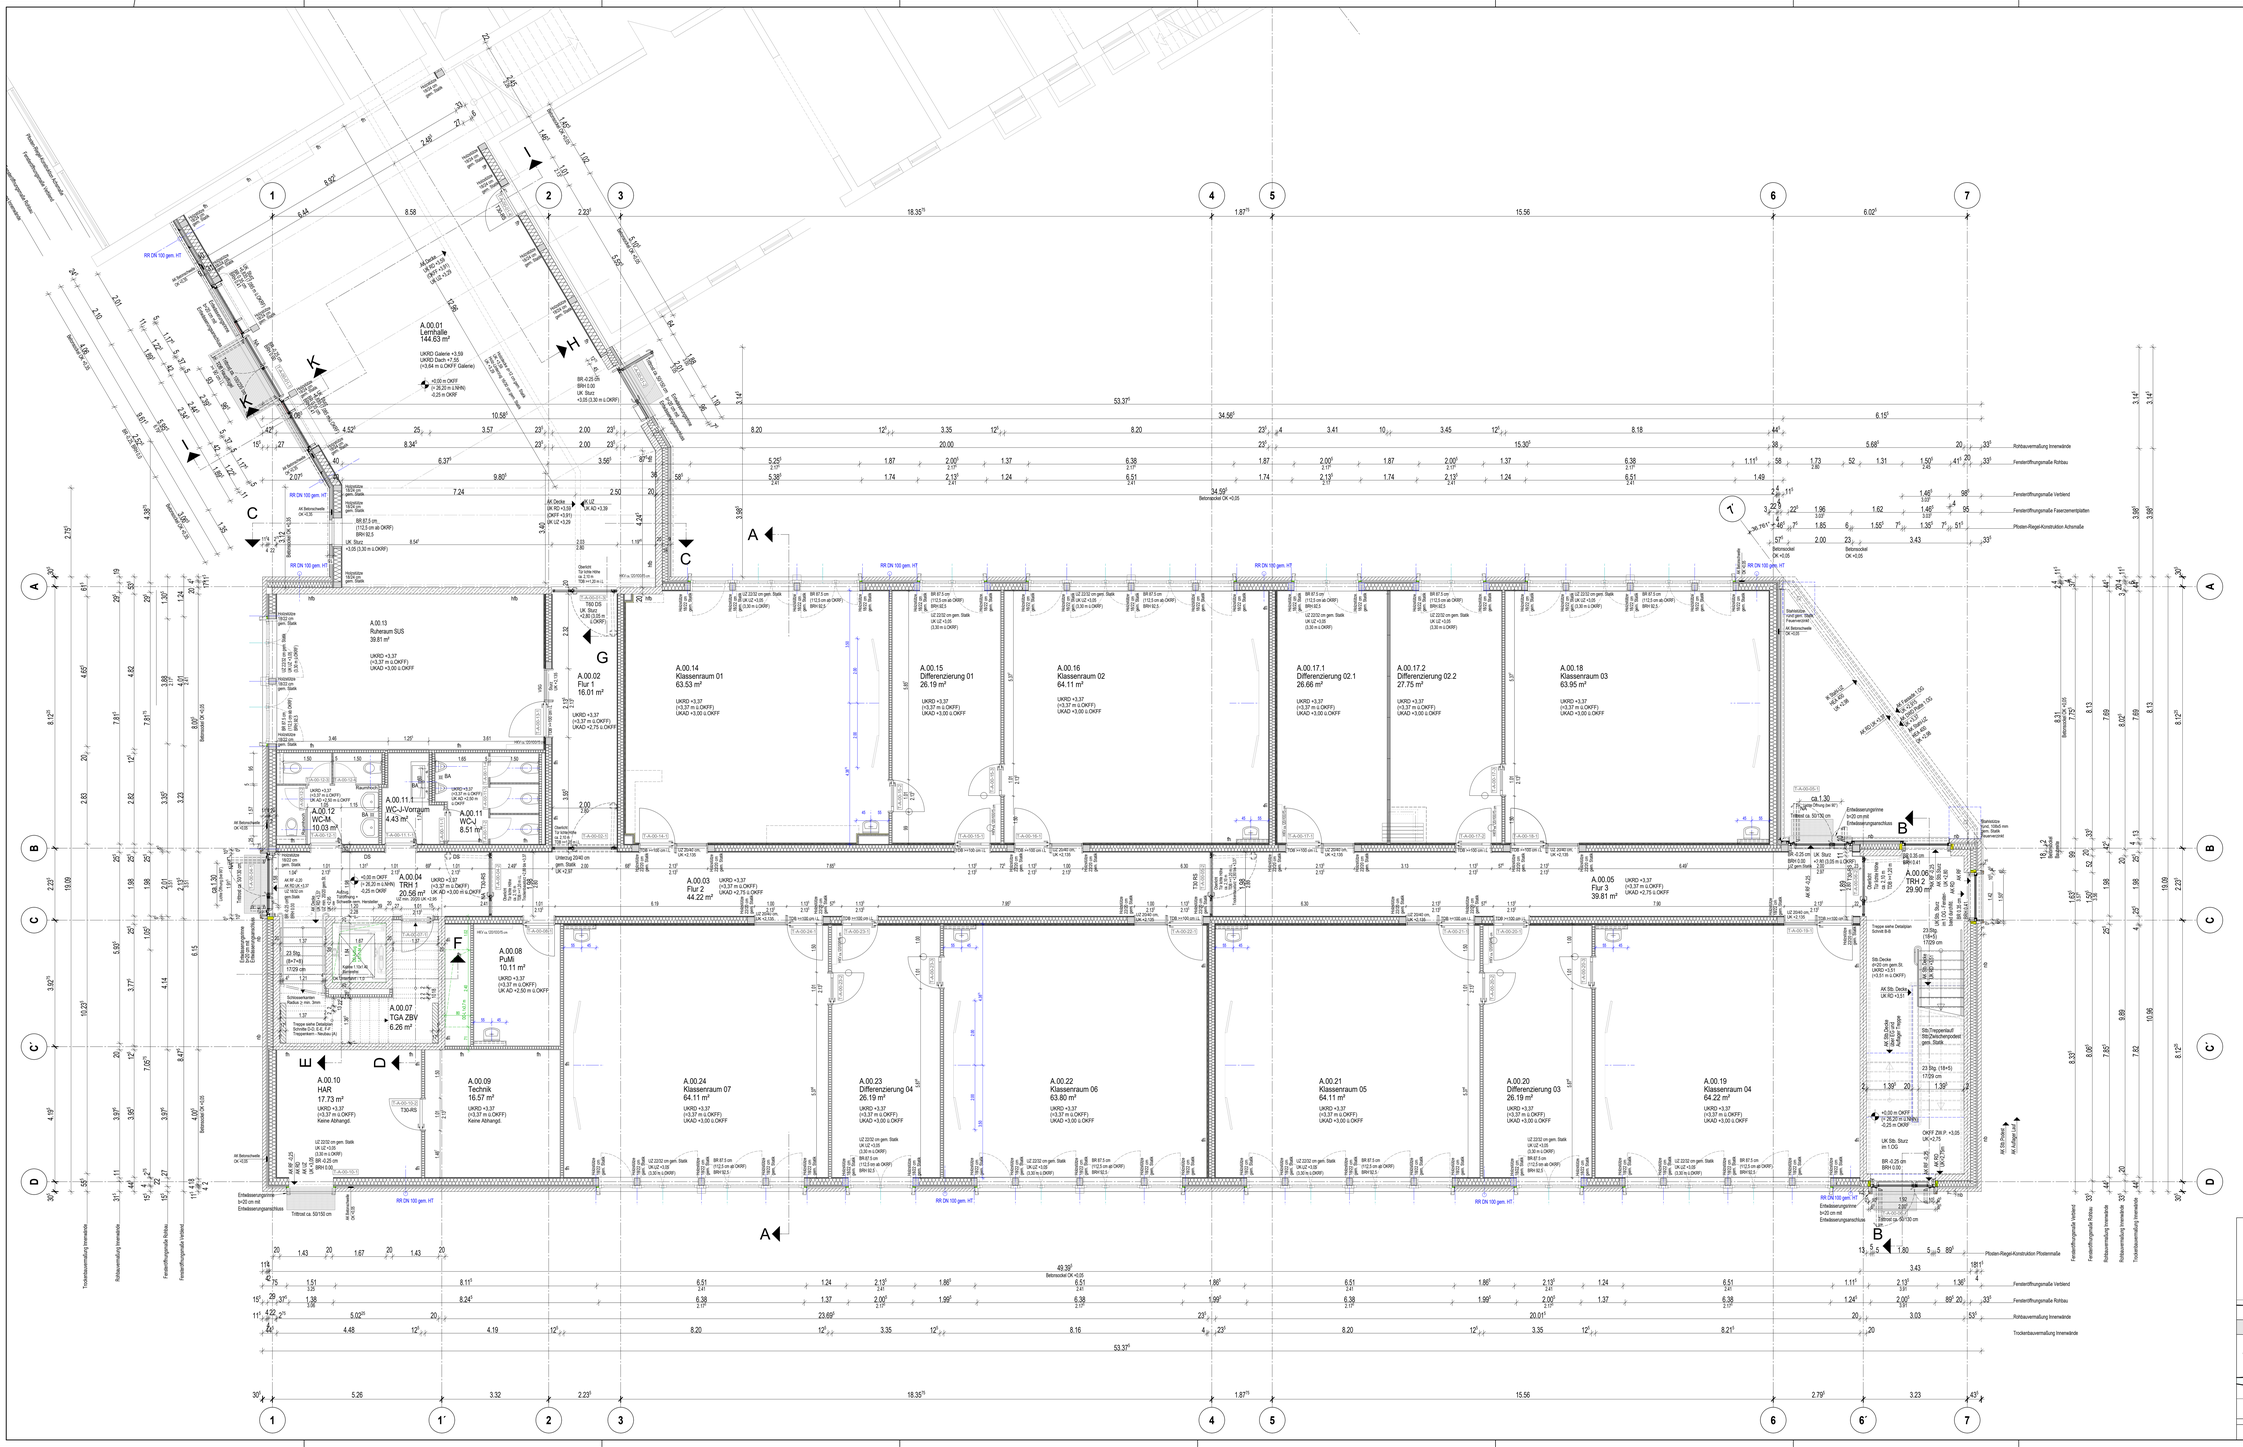

LEGENDE

- MAUERWERK
- STAHLBETON
- PORENBETON
- ...
- TROCKENBAUWAND
- TROCKENBAUWAND (Aquapaneel)
- DÄMMUNG WEICH
- DÄMMUNG HART
- GLASWANDE / GLASDACH
- MIETERLEISTUNG / BAUSEITS BEIGESTELLT
- BESTANDSKONSTRUKTION
- 88FH-4516 HÖHENKOTEN
- 4,05m NN BESTANDSHÖHEN GEM. VERMESSER
- SCHNITTKENNZEICHNUNG
- HINWEISE / OFFENE PUNKTE
- ÄNDERUNGSWOLKE
- KEIN UMBAUBEREICH
- DURCHBRÜCHE IN DER DECKE
- DURCHBRÜCHE IM BODEN
- WANDDURCHBRÜCHE
- FUSSBODENAUFBAU WIE ANGRENZENDER BESTAND ERGÄNZEN (BETONAUFFÜLLUNG)
- ABBRUCHBAUTEIL
- ABBRUCH (Flächenmarkierung)
- RÜCKBAU ASPHALTBELAG
- SOHLENABBRUCH FÜR LEITUNGSGRÄBEN
- RÜCKBAU BODENBELAG FÜR TROCKENBAUWÄNDE (ca. 1 - 2 cm)
- RÜCKBAU BODENAUFBAU BIS AUF ROHDECKE ZUR WANDERSTELLUNG (ca. 6 - 7 cm)
- TÜREN BESTAND
- TÜREN BESTAND MIT GLASAUSSCHNITT
- TÜREN NEUBAU
- TÜREN NEUBAU MIT GLASAUSSCHNITT
- Startpunkt FLIESEN / ABHANGDECKE STARTPUNKT

HÖHENKOTEN, TÜR- UND BRÜSTUNGSHÖHEN BEZOGEN AUF OKFF

ANGEGEBENE MASE UND FLÄCHEN IM BESTAND BEZIEHEN SICH AUF FERTIGE OBERFLÄCHEN \| MAÖE IM NEUBAU BEZIEHEN SICH AUF ROHBAU \| ALLE MASE SIND VOR ORT ZU PRÜFEN !

DIE EINGETRAGENEN POSITIONEN DER STATIK SIND NUR IN VERBINDUNG MIT DEN STATISCHEN BERECHNUNGEN UND POSITIONSPLÄNEN GÜLTIG.

WEITERE STATISCHE POSITIONEN SH. STATISCHE BERECHNUNGEN UND POSITIONSPLÄNE !

BRANDSCHUTZQUALITÄTEN, FLUCHTWEGE ETC. SIND IM BRANDSCHUTZKONZEPT DARGESTELLT !

- konstruktiv rauchdichte Wand
- fh /feuerhemmende Wand (30min Widerstand)
- hfh / hochfeuerhemmende Wand (60min Widerstand)
- ftb / feuerbeständige Wand (90min Widerstand)

AutoVR	= ROTILINE FÜR AUTOMATISCHE SCHIEBETÜREN	ML	= MIETERLEISTUNG
BA/ BE	= BODENABLAUF/ BODENENLAUF	NA	= NOTAUSGANG
BRH	= BRÜSTUNGSHÖHE FERTIG BEZOGEN AUF OKFF	ü NHN	= ÜBER NORMAL HÖHE NULL
BR	= BRÜSTUNGSHÖHE ROH BEZOGEN AUF OKFF	OK	= OBERKANTE
BMZ	= BRANDMELDEZENTRALE	OKFF	= OBERKANTE FERTIGFUSSBODEN
BSK	= BRANDSCHUTZKONZEPT	OKRF	= OBERKANTE ROHFUSSBODEN
BW	= BRANDWAND	OKRS	= OBERKANTE ROHSOHLE
BA-BW	= BAUART BRANDWAND	OKT	= OBERKANTE TERRAN
D	= TÜR DICHTSCHLIESSEND	RF	= RETTUNGSFENSTER
DA	= DACHABLAUF	RH LL	= RAUMHÖHE IM LICHTEN
DD	= DECKENDURCHBRUCH	RR	= REGENFALLROHR
dTs	= DICHTSCHLIESSEND	rd	= TÜR RAUCHDICHT ABSCHLUSS
DSV	= TÜR DICHT- UND SELBSTSCHLIESSEND	RD+S	= TÜR RAUCHDICHT + SELBSTSCHLIESSEND
	VOLUMANDG	RWA	= RAUCH- UND WÄRMEABZUGSANLAGE
ER	= ENTWÄSSERUNGSROST / ENTWÄSSERUNGSRINNE	ST	= STAHL
ESG	= ENDSCHIEBENSCHEIBENESGLAS	ST-GE	= STAHLTRÄGER BRANDSCHUTZVERKLEIDET
FSD	= FEUERWEHRSCHLÜSSELDEPOT	STB	= STAHLBETON
FST	= FAHRSCHACHTTÜR	STB-UZ	= STAHLBETON UNTERZUG
GG	= GANZGLASTÜR	ST-G	= METALL-GLASTÜR
fh	= FEUERBESTÄNDIG FW	TDB	= TÜRDURCHGANGSBREITE MINDESTMASZ LL
fs+S+S	= TÜR FEUERBESTÄNDIG T30L	TP	= TEIFPUNKT
	DICHT- UND SELBSTSCHLIESSEND	T30	= FEUERHEMMENDE TÜR
fs+RD+S	= TÜR FEUERBESTÄNDIG T30L	T90	= FEUERBESTÄNDIGE TÜR
	RAUCHDICHT- UND SELBSTSCHLIESSEND	UK	= UNTERKANTE
fh	= FEUERHEMMEND T30	UK AD	= UNTERKANTE ABGEHÄNGTE DECKE
fh+S+S	= TÜR FEUERHEMMEND T30L	UKD	= UNTERKANTE DECKE
	DICHT- UND SELBSTSCHLIESSEND	UKRD	= UNTERKANTE ROHDECKE
fh+rd	= TÜR FEUERHEMMEND T30L	UZ	= ÜBERZUG
	RAUCHDICHT ABSCHLUSS	UZ	= UNTERZUG
fh+RD+S	= TÜR FEUERHEMMEND T30L	VK	= VORDERKANTE
	RAUCHDICHT- UND SELBSTSCHLIESSEND	VL	= VERMIETERLEISTUNG
hf	= HOCHFEUERHEMMEND F60	VSG	= VERBUNDSICHERHEITSGLAS
hf+rs	= HOCHFEUERHEMMEND F60 MIT	WD	= WANDDURCHBRUCH
	MECHANISCHER BRANDRUCHLUNG	WDVS	= WÄRMEDÄMMVERBUNDSYSTEM
HP	= HOCHPUNKT	WH	= WANDHYDRANT
GI D-Anschl.	= GLEITENDER DECKENANSCHLUSS 5 cm ABSTAND der Wandbaustelle/ aus der GK-Wande von UK-RAUHDE	WSG	= WETTERSCHUTZGITTER

Gemeinde Seevetal
Kirchstraße 11
21218 Seevetal-Hittfeld
Telefon: 04105 55-0

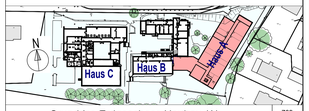

Grundriss Erdgeschoss Neubau (A)

Maßstab	Bearbeiter	Erstell	Verfasser	LPh	Inhalt	Parzel	Gewerk	Bereich	Status	Index
1:50	sl	12.01.2026	GSF-AR	6	A---	GR	00		GB	05

709 (2000)