



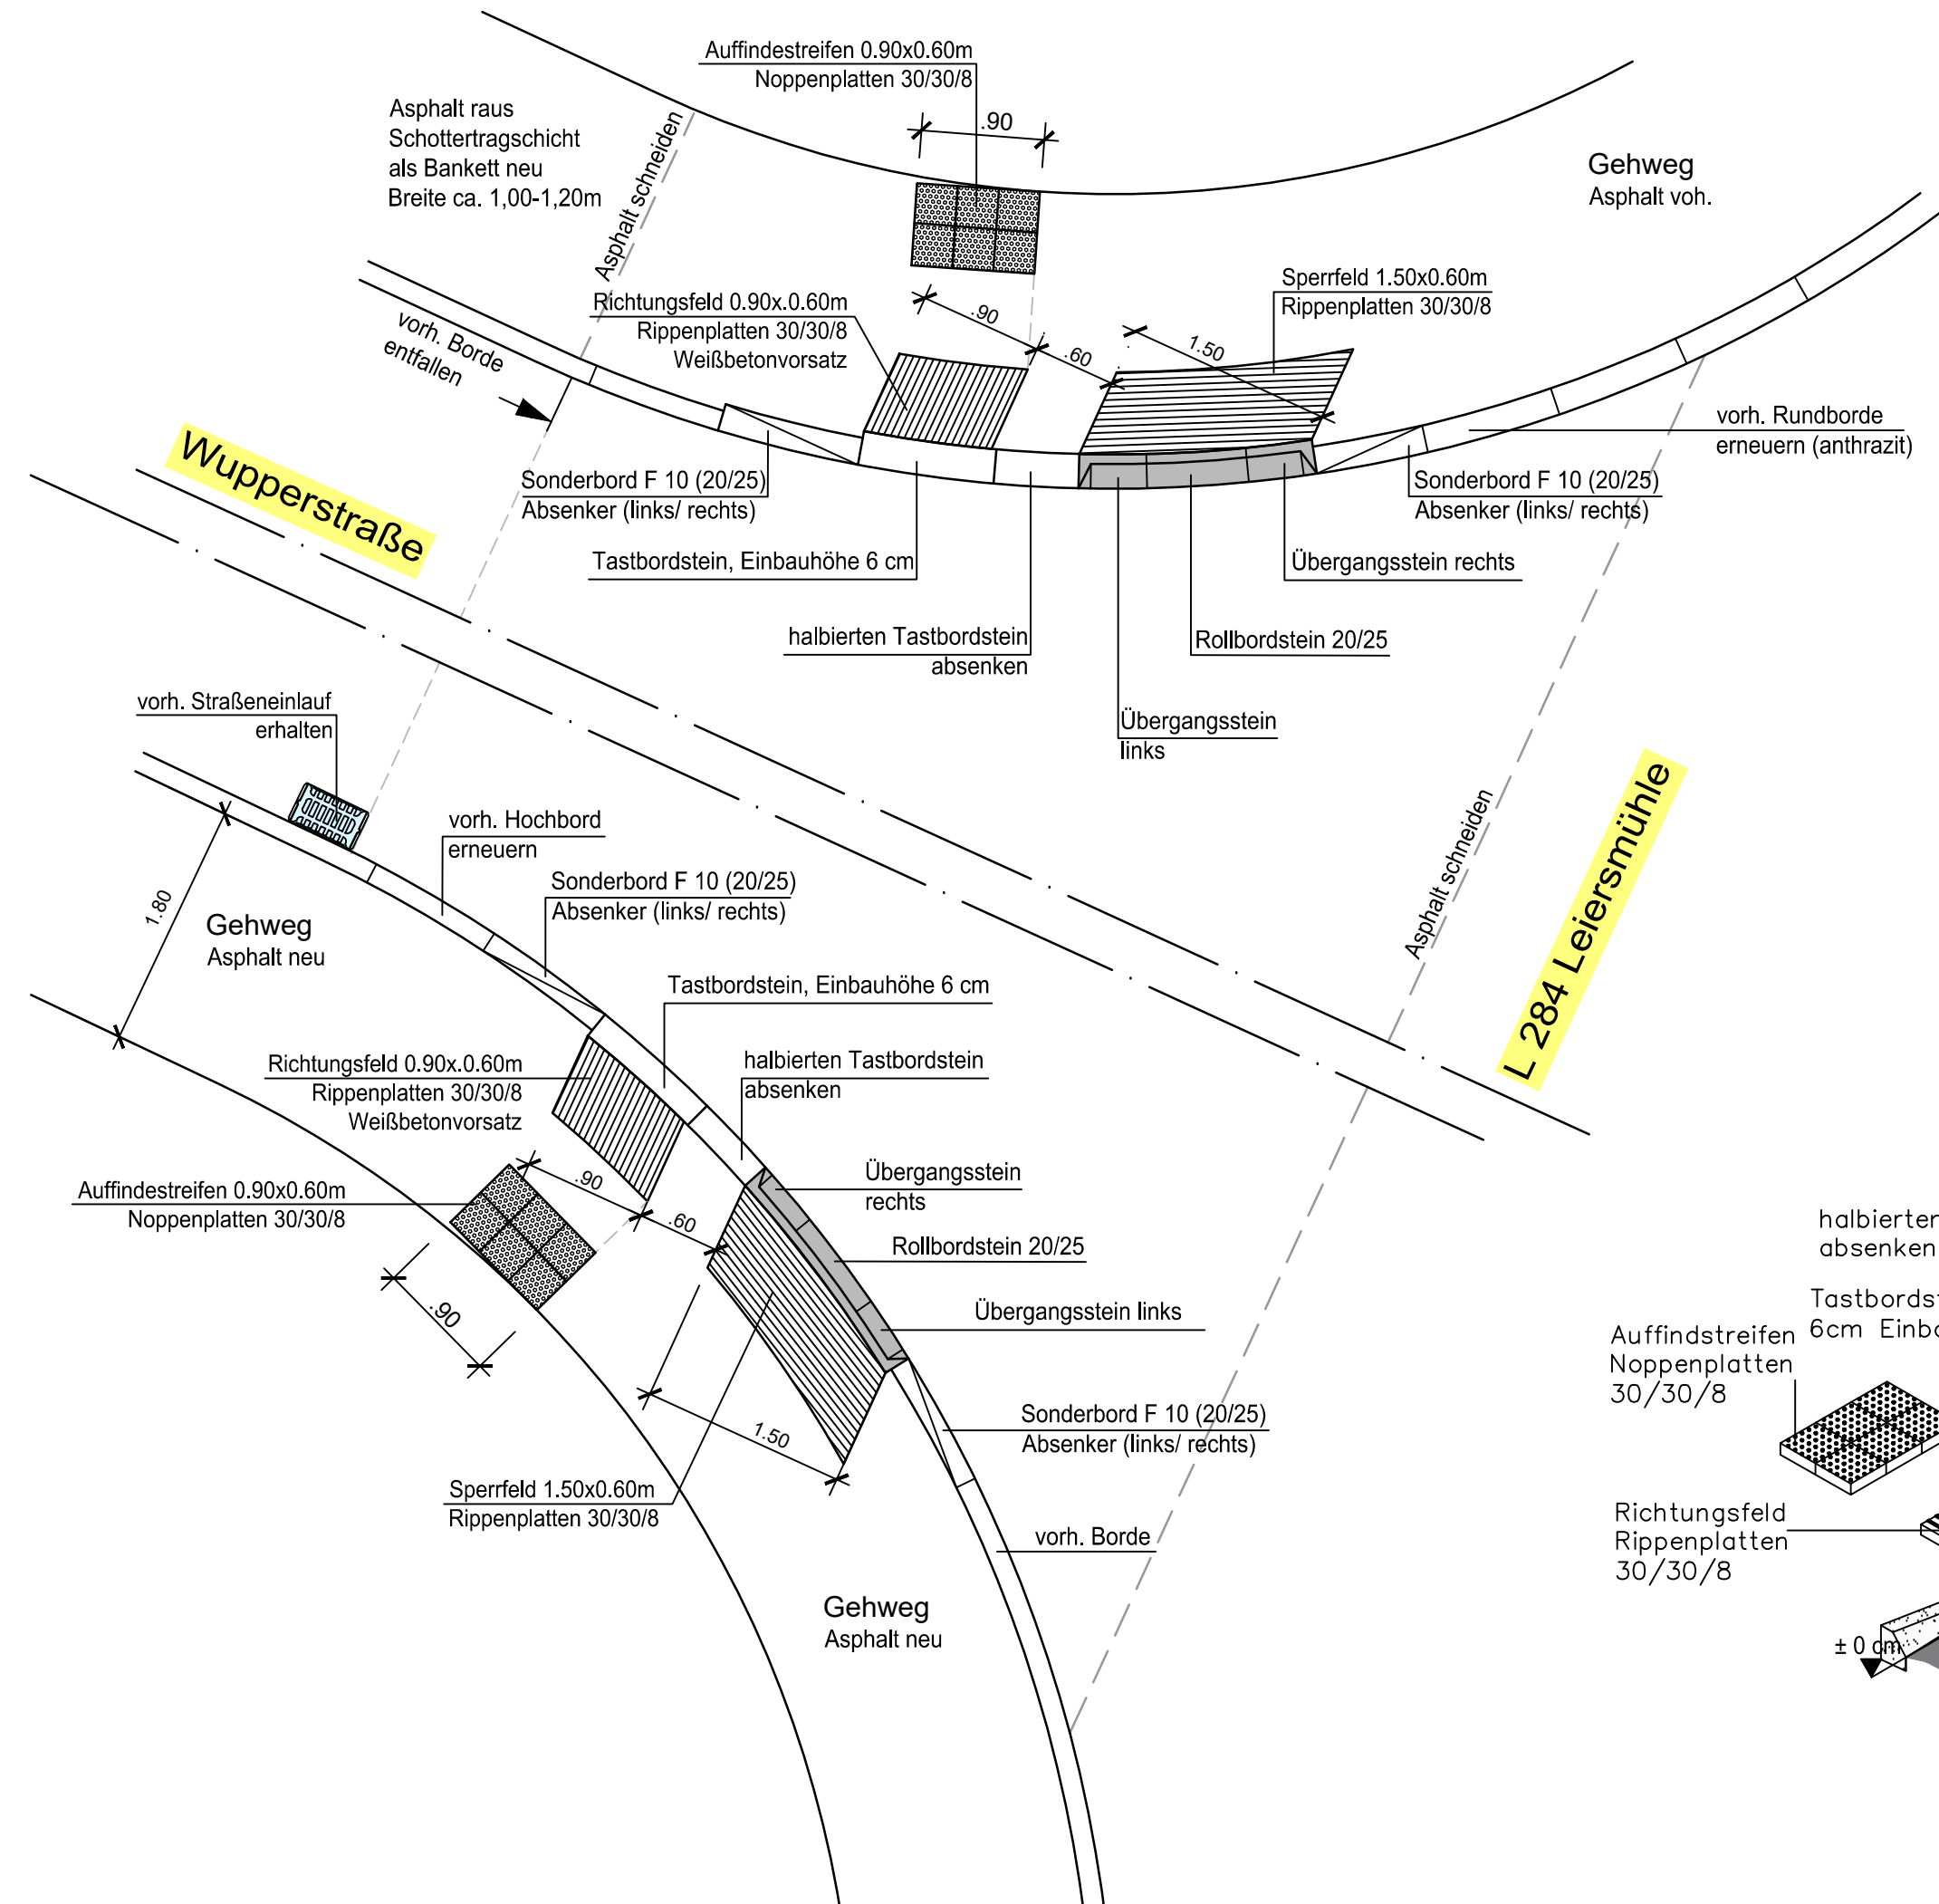

DETAIL

Barrierefreies Bauen mit Bodenindikatoren


Ansicht

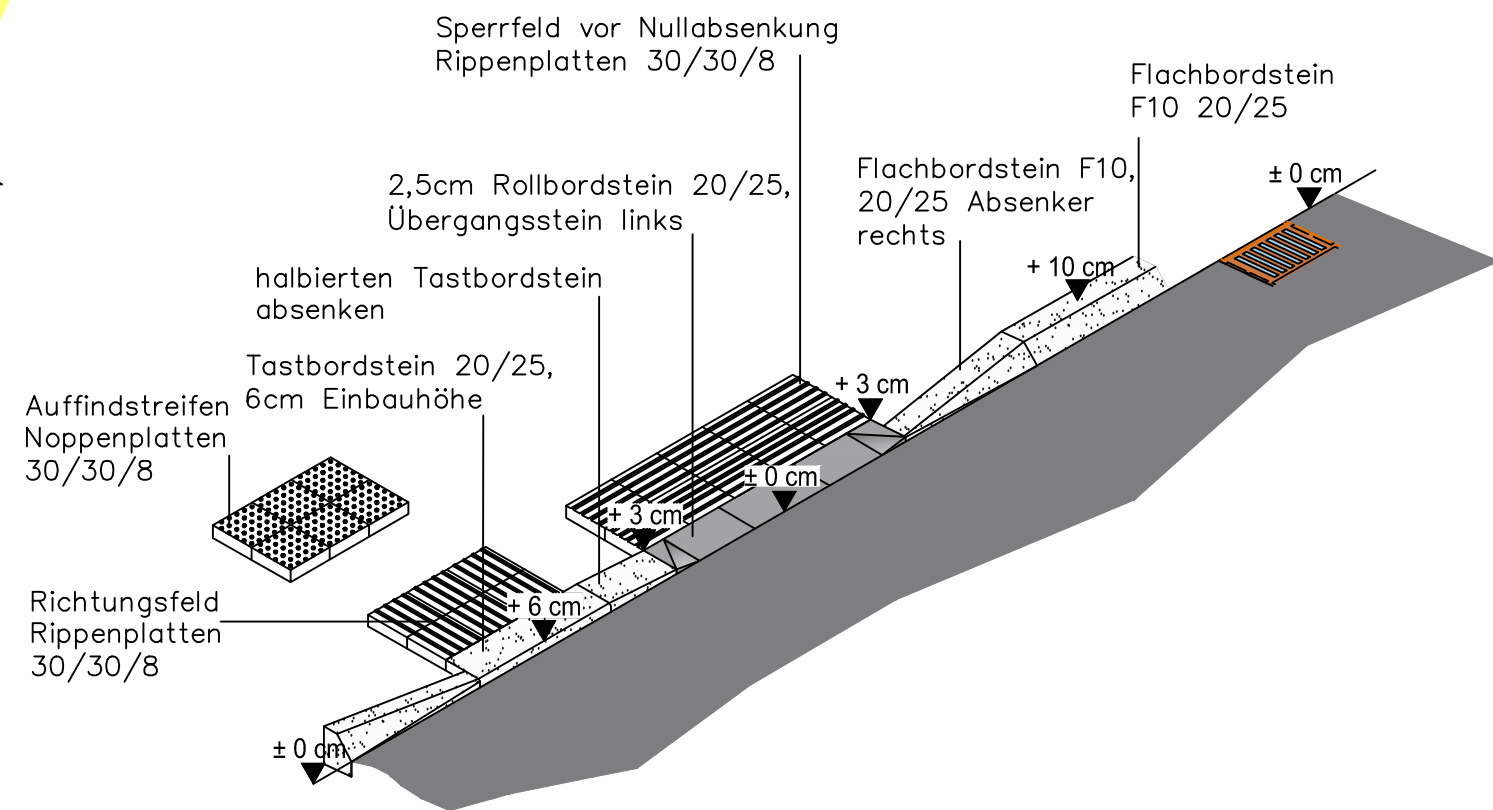

Regelquerschnitt 1

Verkehrsachse Voßkuhle


Station 0+35.00 - P 1

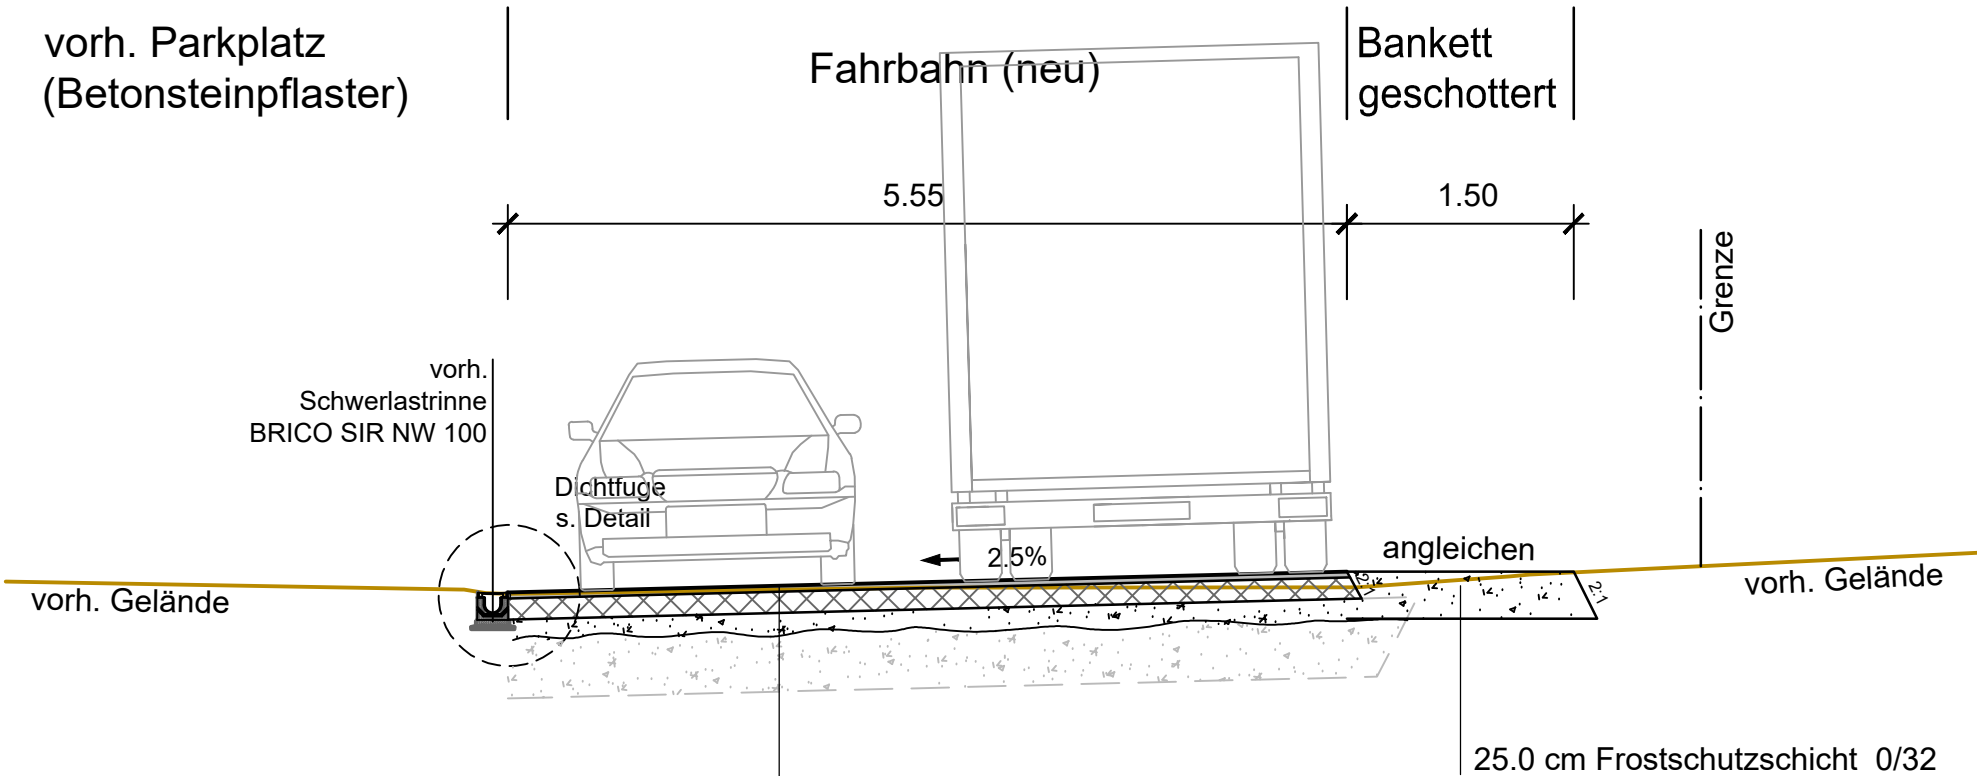


Regelquerschnitt 2

Verkehrsachse Wupperstraße

Station 0+30.00 - P 2

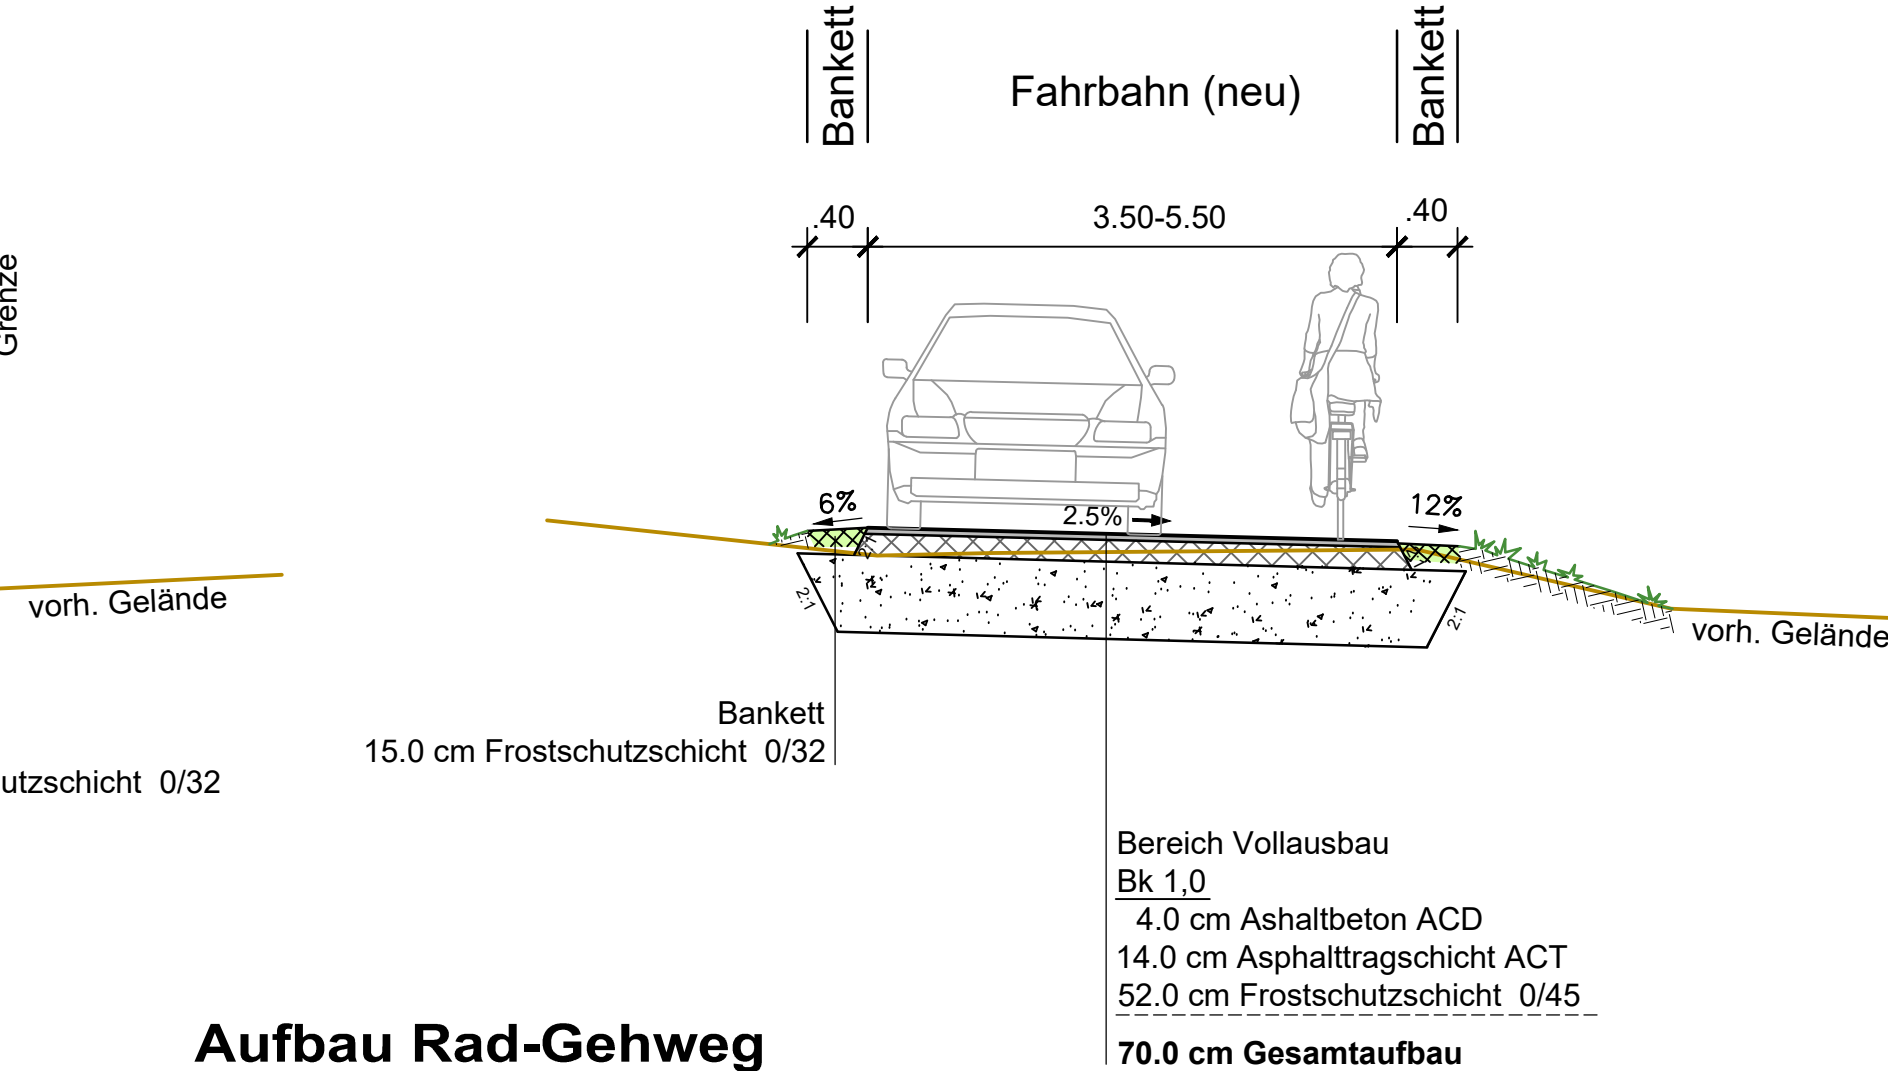


Aufbau Rad-Gehweg

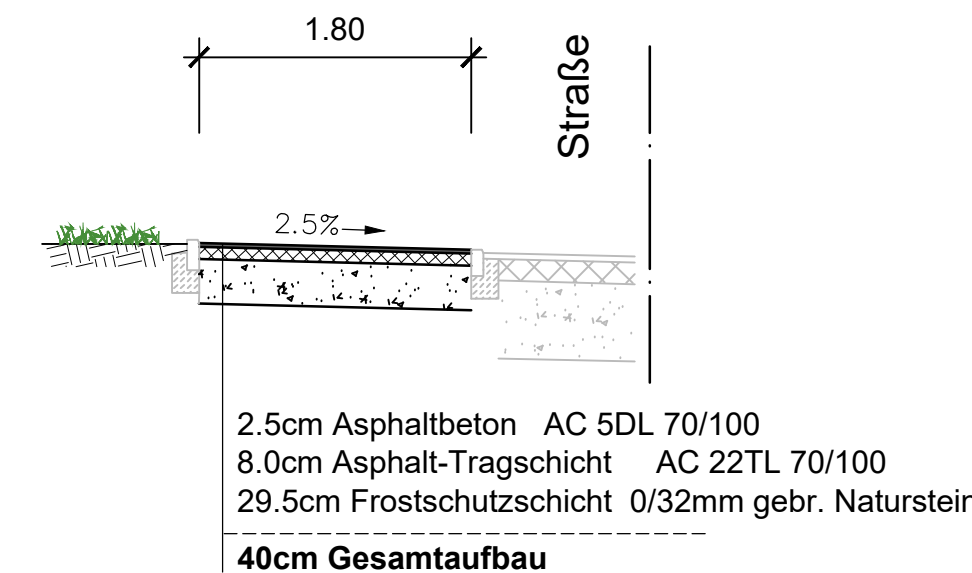

DETAIL Rinne

Maßstab 1:20

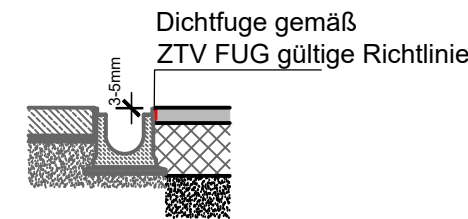

- Nur für die Ausschreibung -

 Hansestadt Wipperfürth Marktplatz 1 51688 Wipperfürth			
DONNER u. MARENBACH Ingenieurbüro für Bauwesen - Oberwiehler Straße 51 51674 Wiehl		DIPLO.-ING. - BDB BWK VSVI Tel 02262/72910 Fax 02262/729129 email buero@dm-ingenieure.de	
Bauort: Wipperfürth		bearbeit. Ge. geprüft. Schn. Blattgr. 94x30 Projekt 03-893 Datum Januar 2026	
Projekt: Ersatzneubau des Durchlasses über die Hönninge bei Voßkuhle (BW077)		Maßstab: 1: 100	
Darstellung: Regelquerschnitt Verkehr-Achse Voßkuhle		Unterlage: 7	
Entwurfsart: Ausführungsplanung		Planverfasser:	
Bauherr:			