
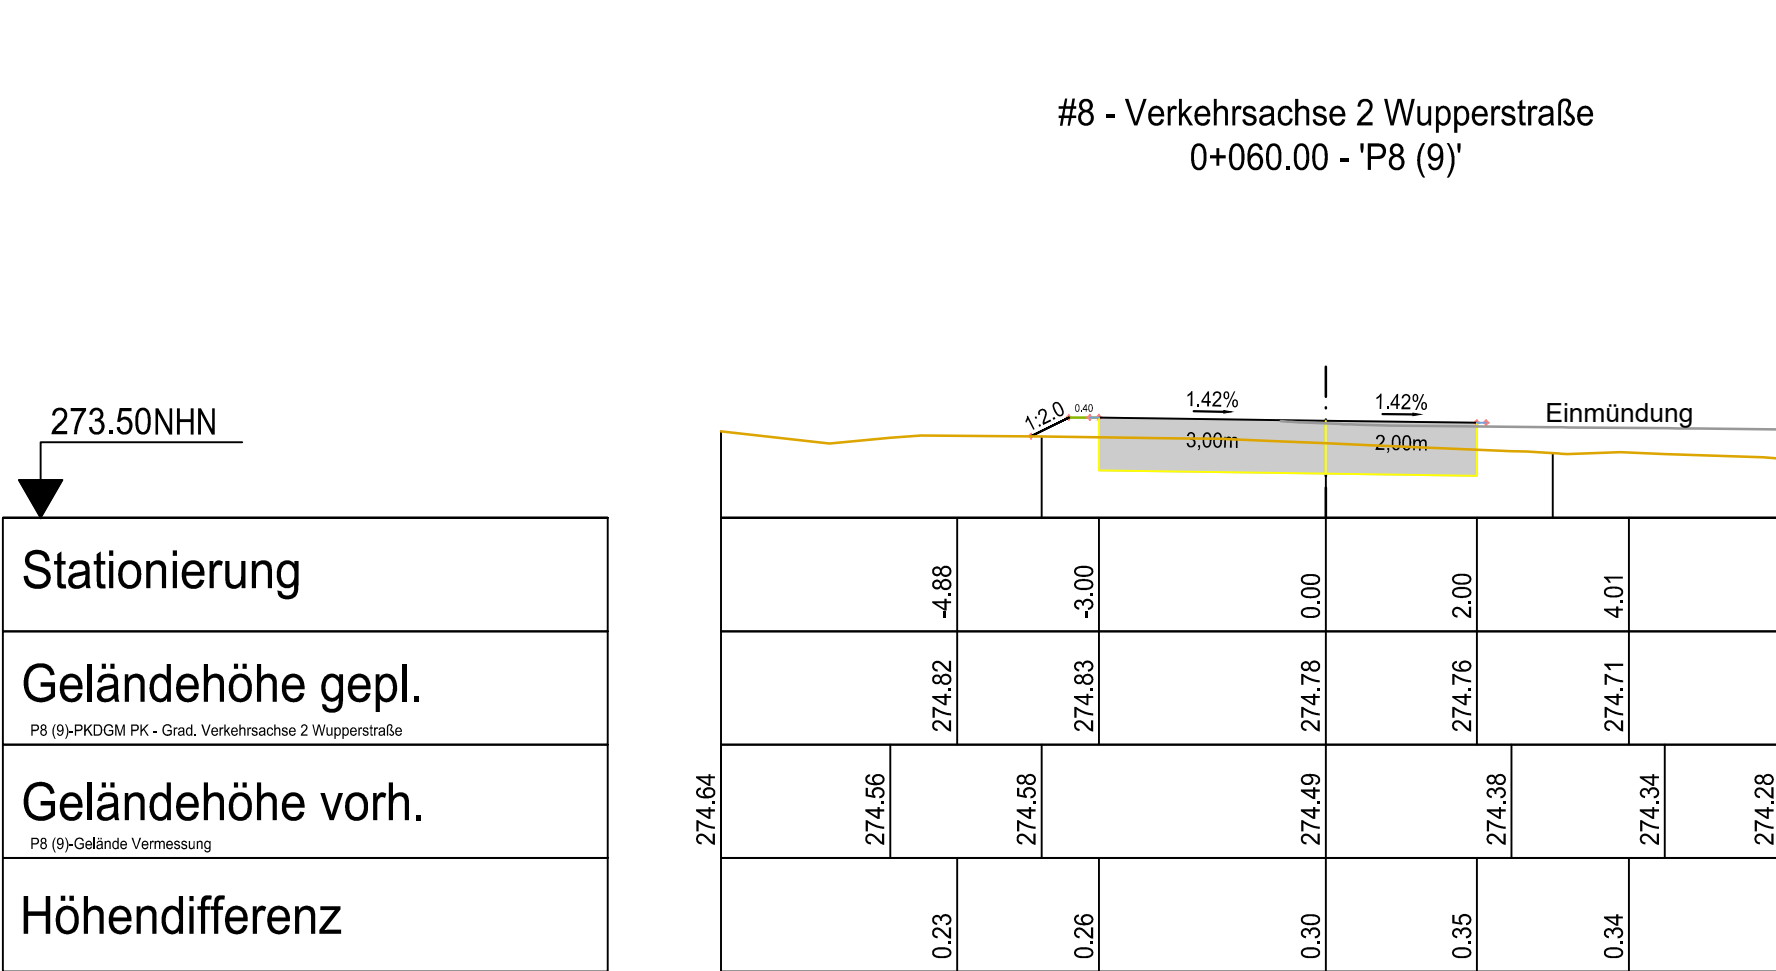
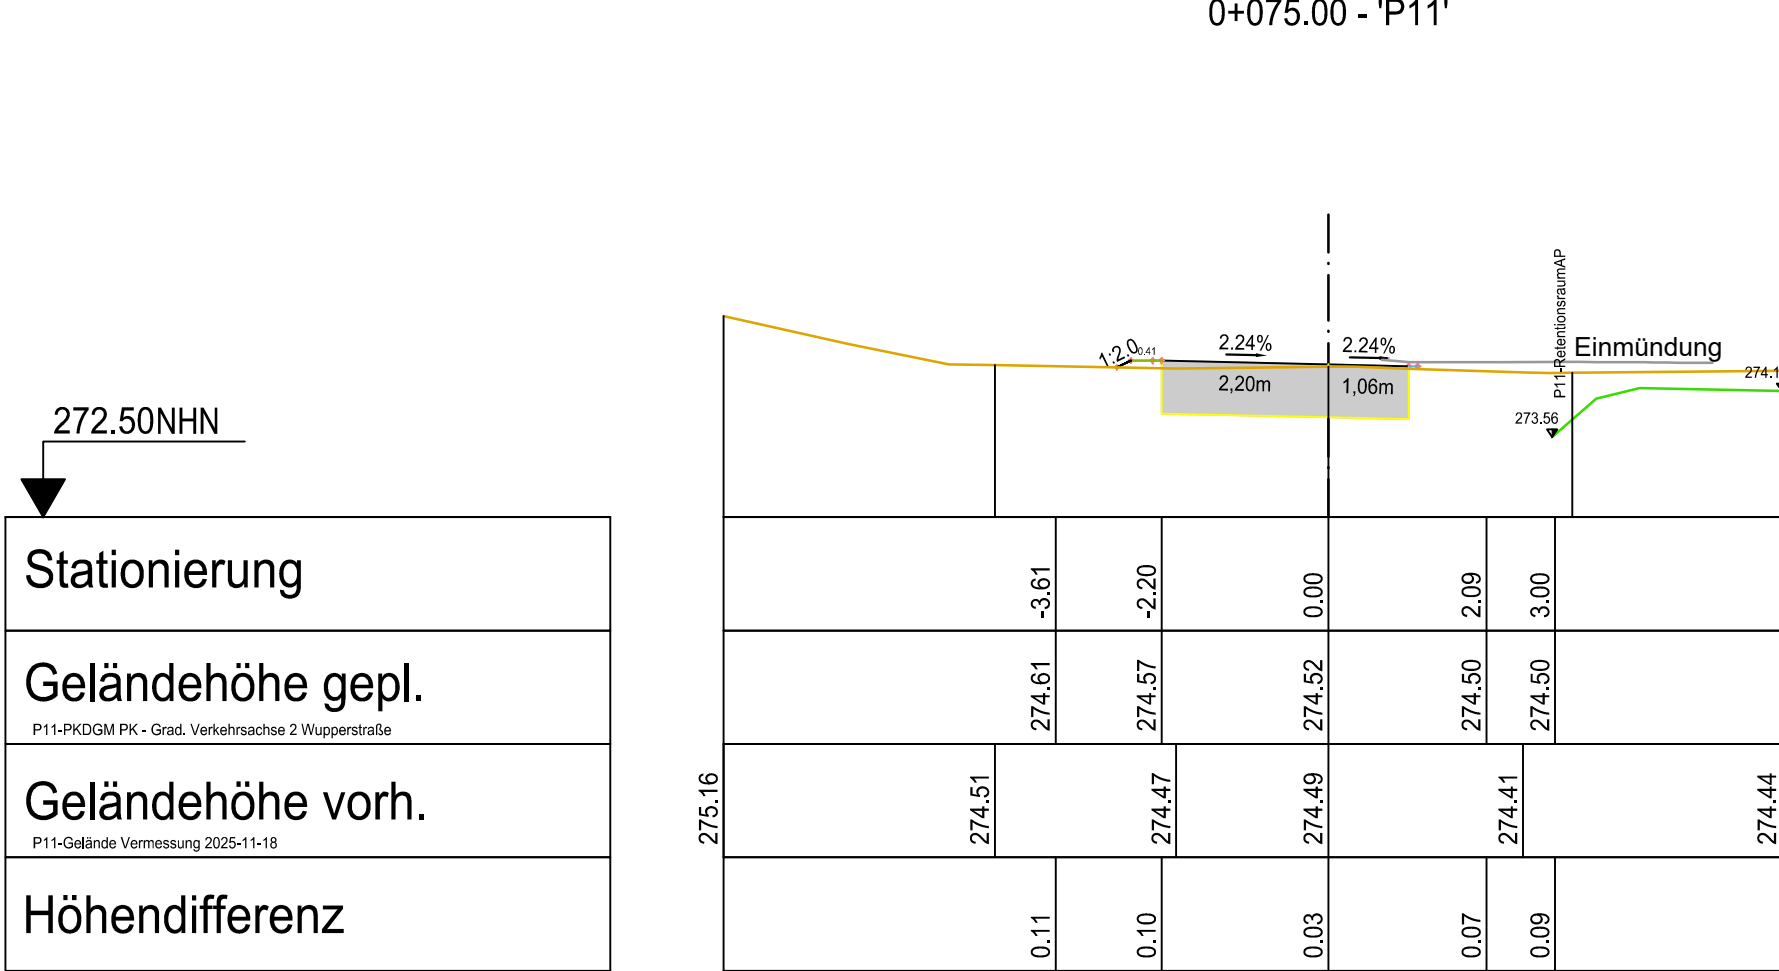
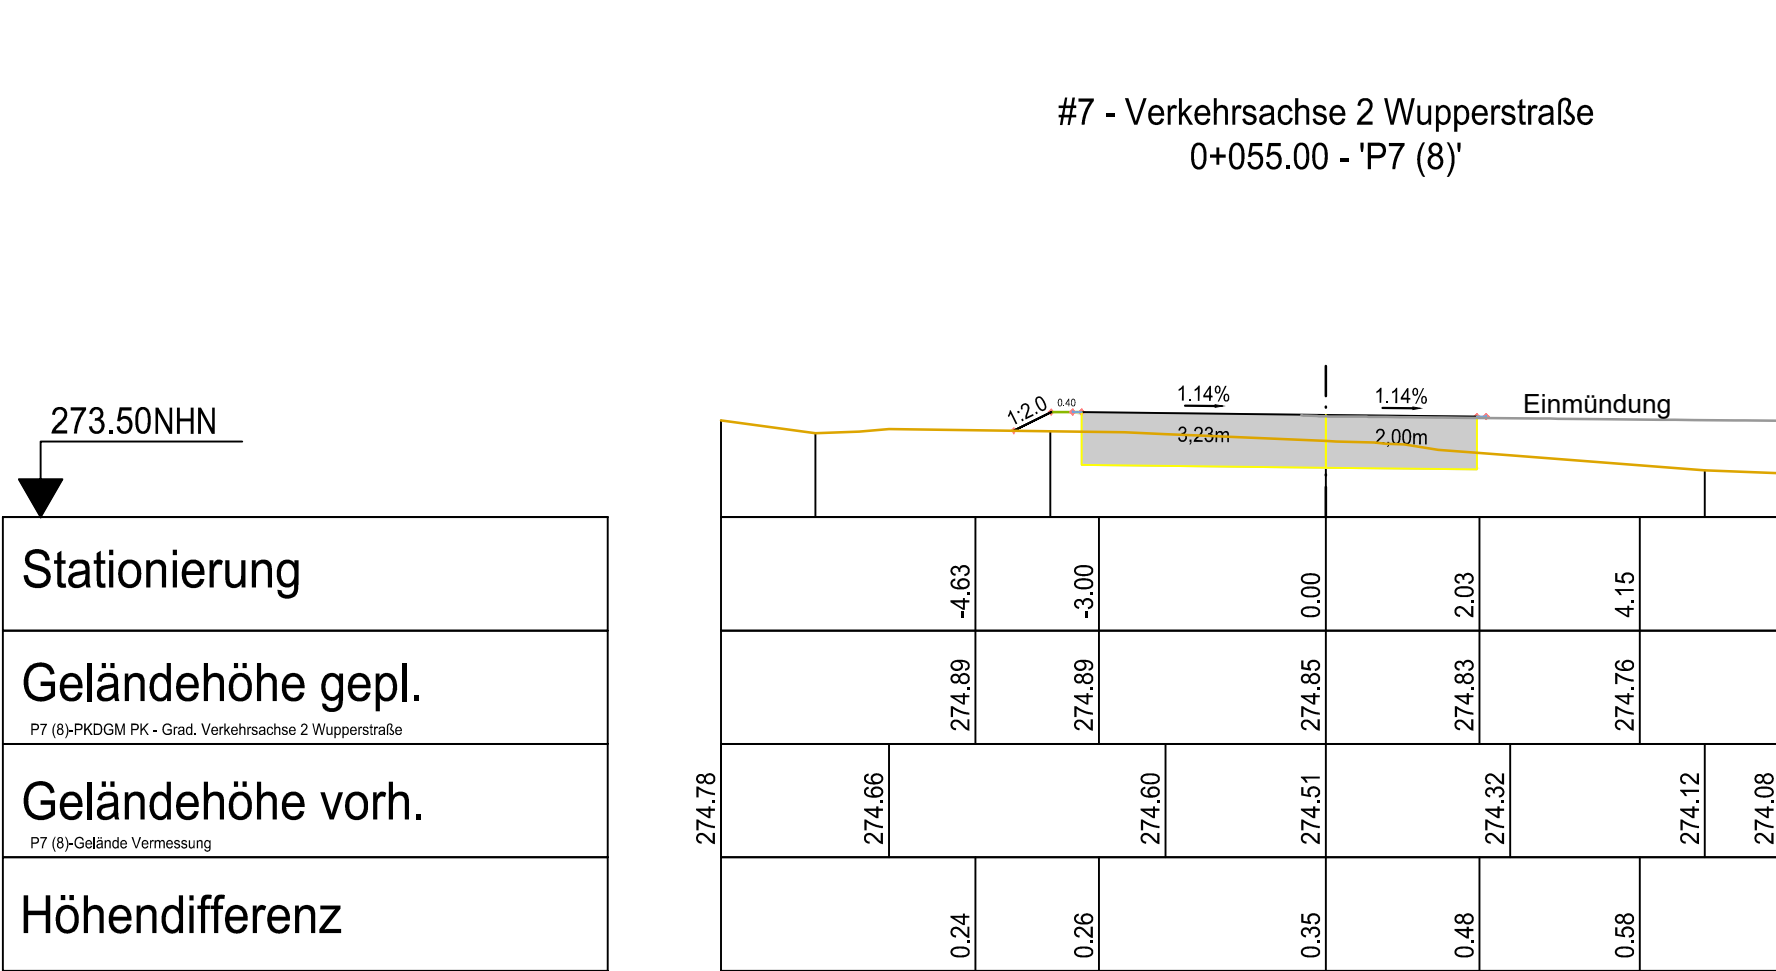
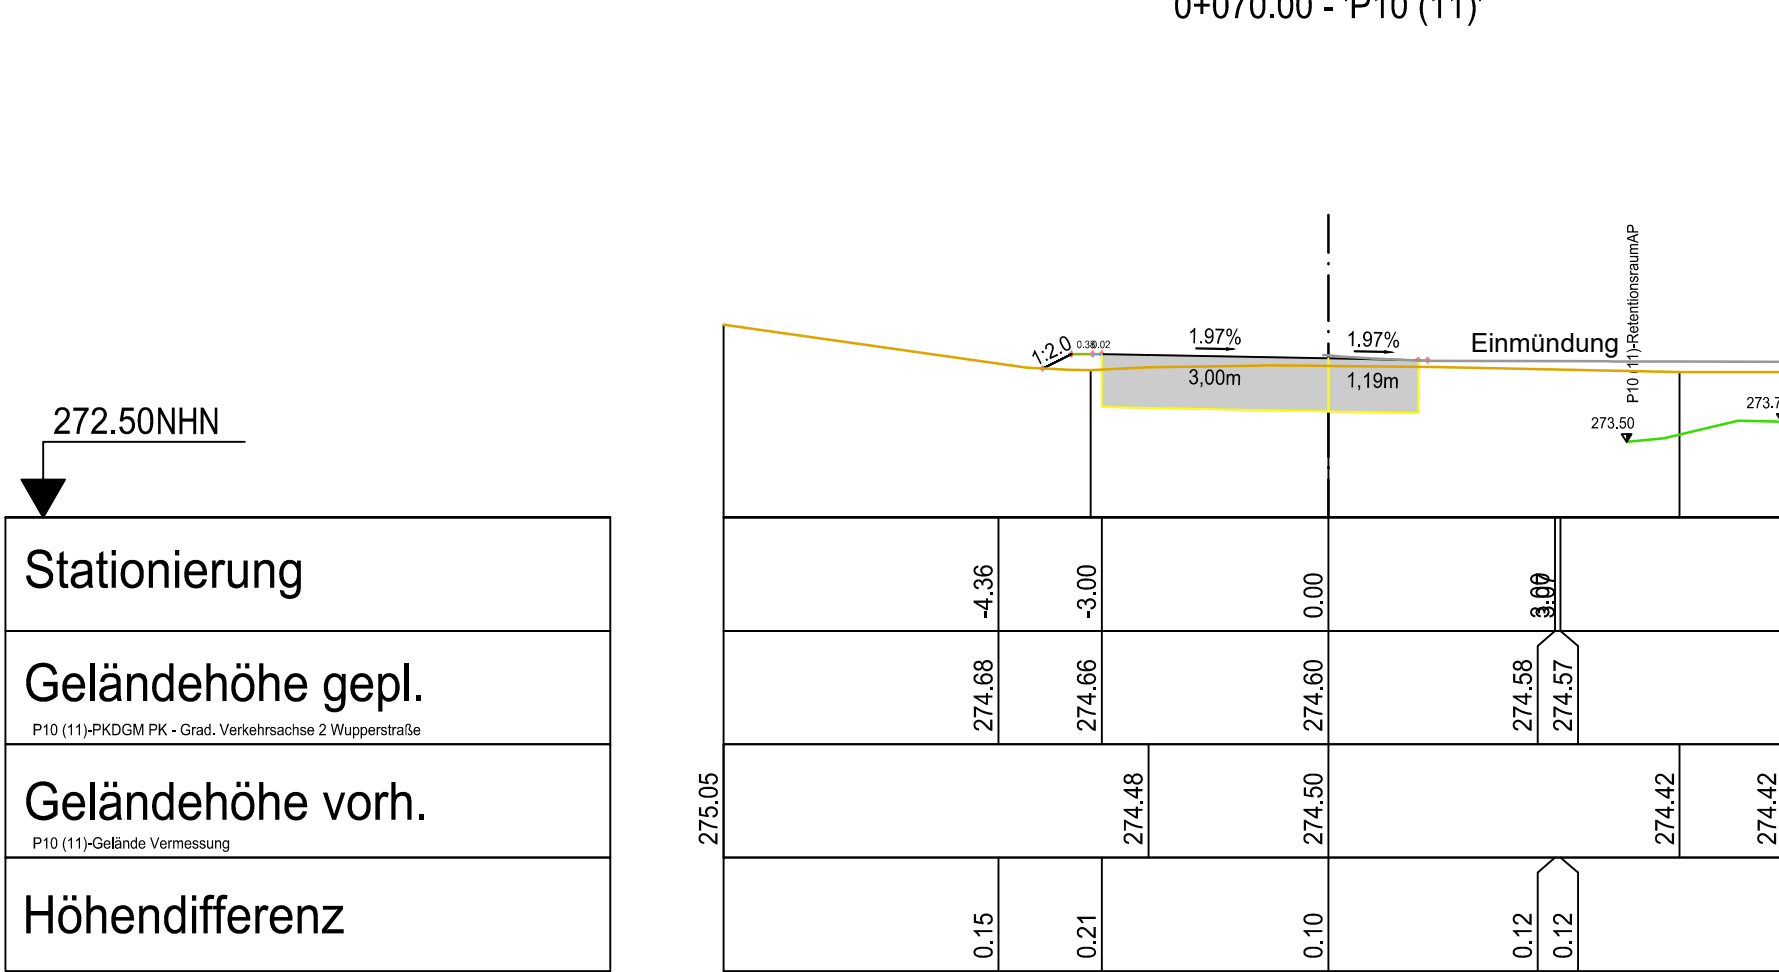
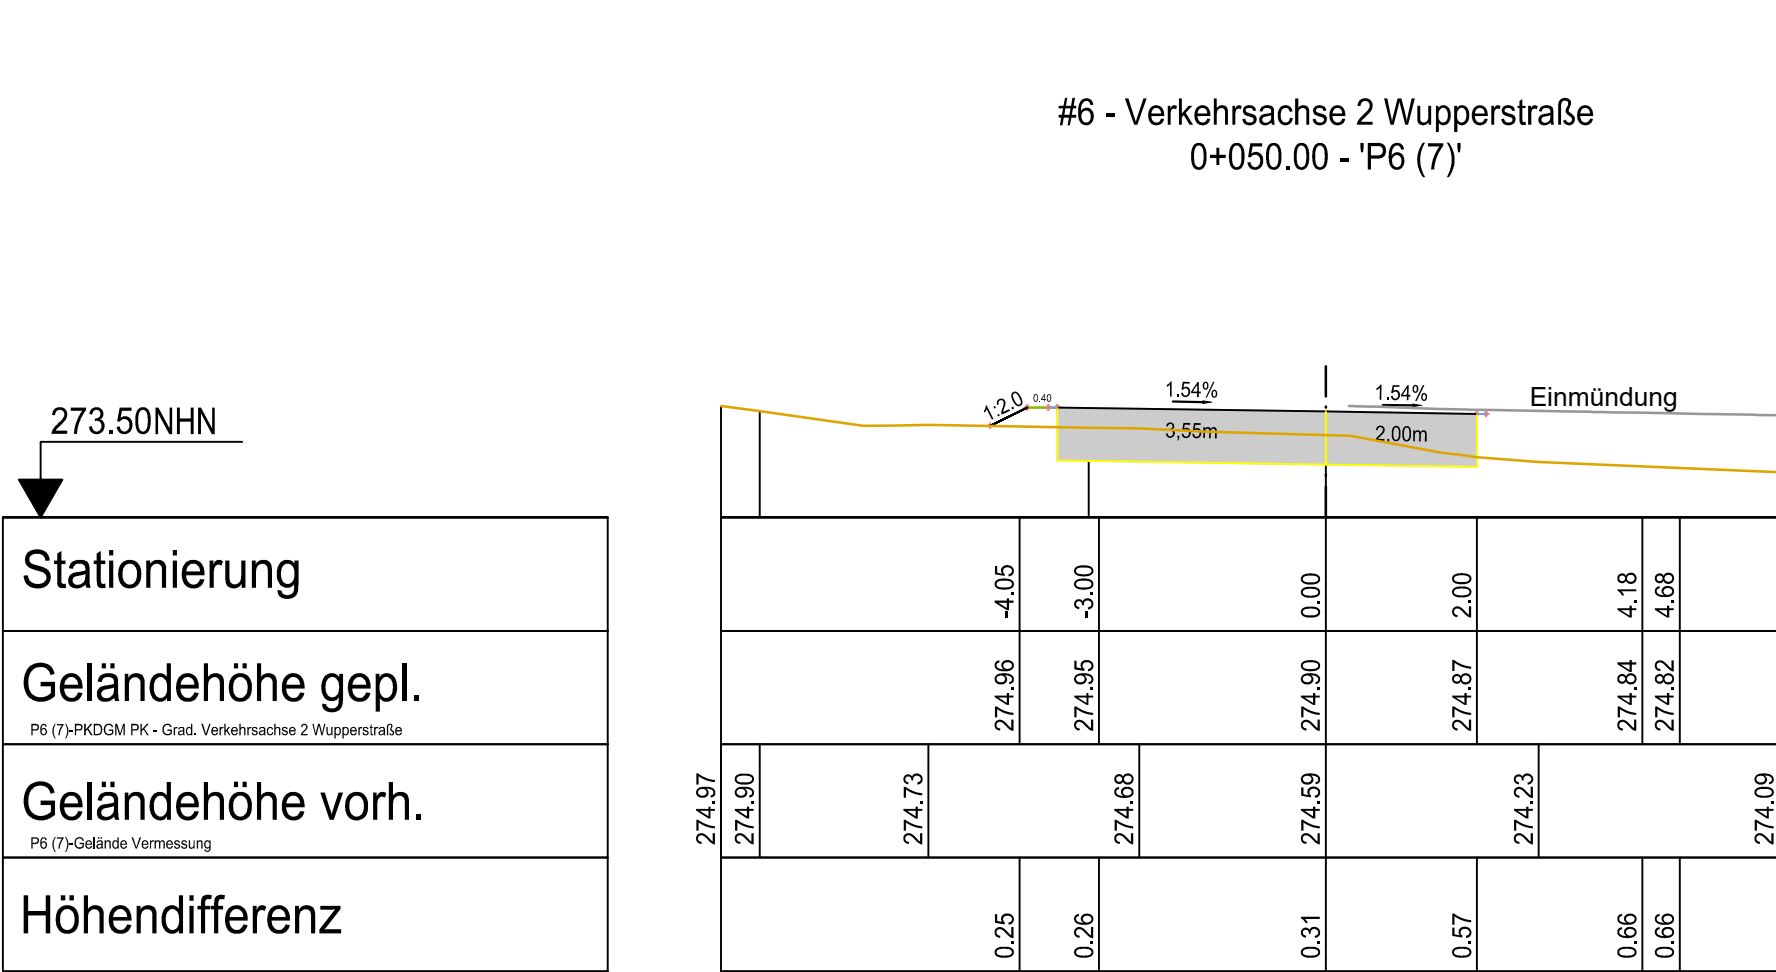
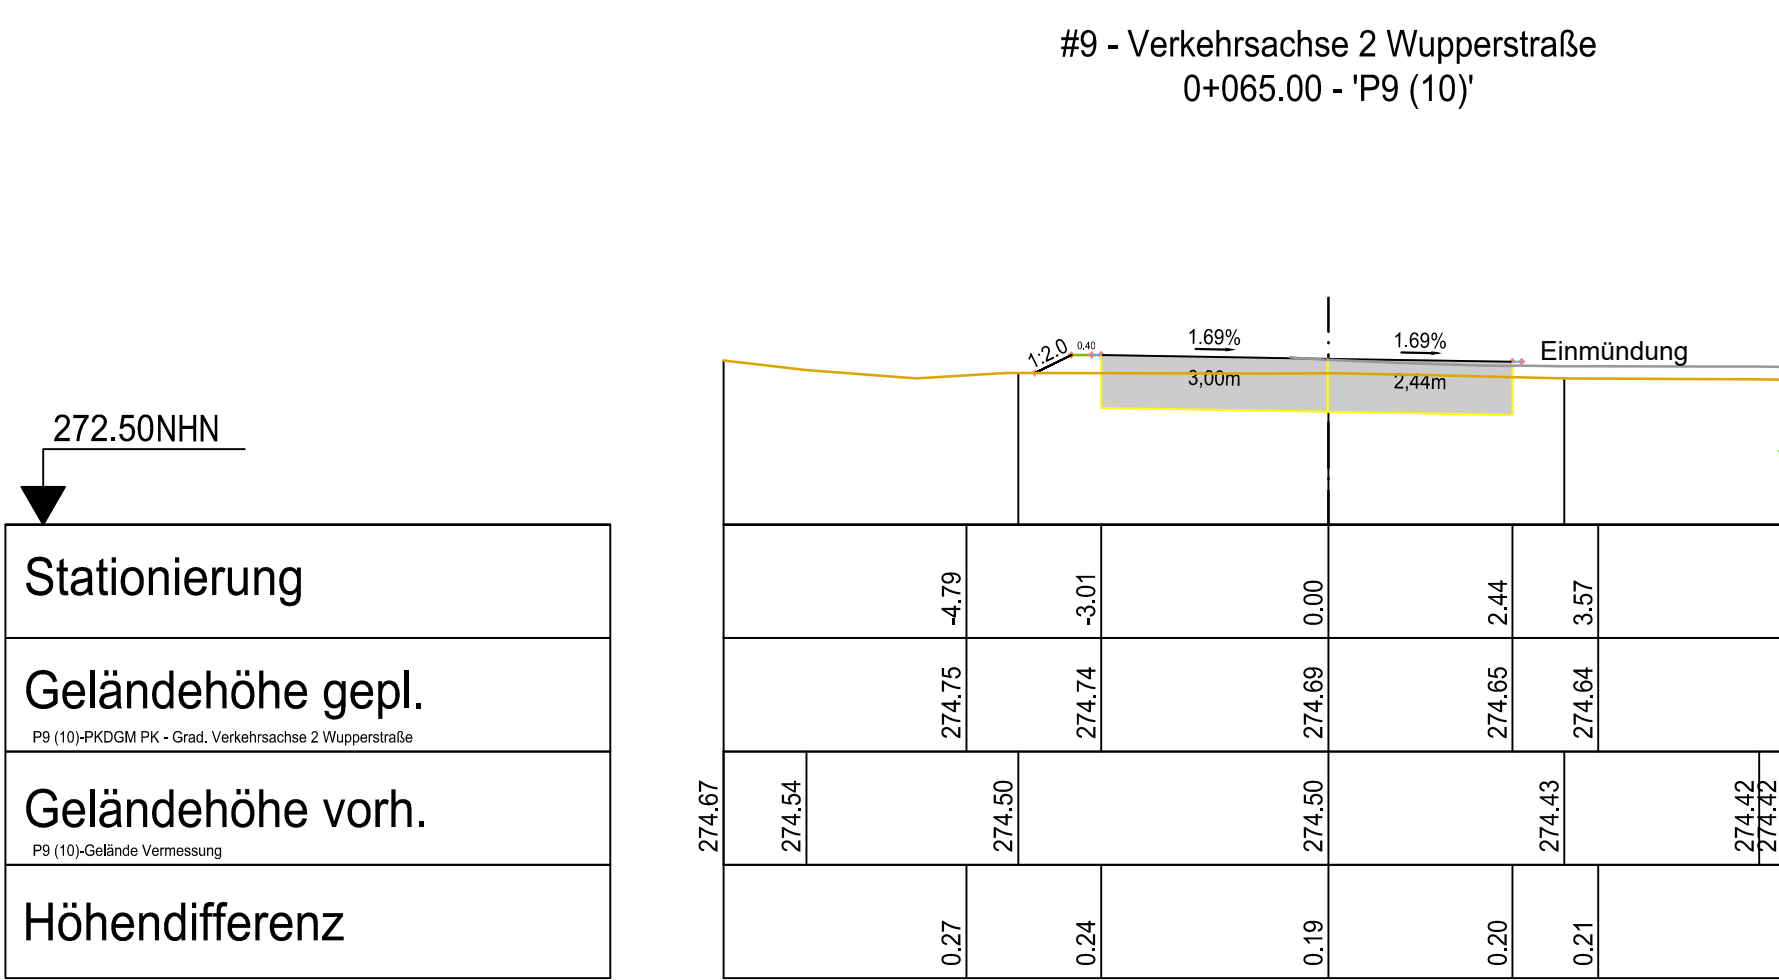


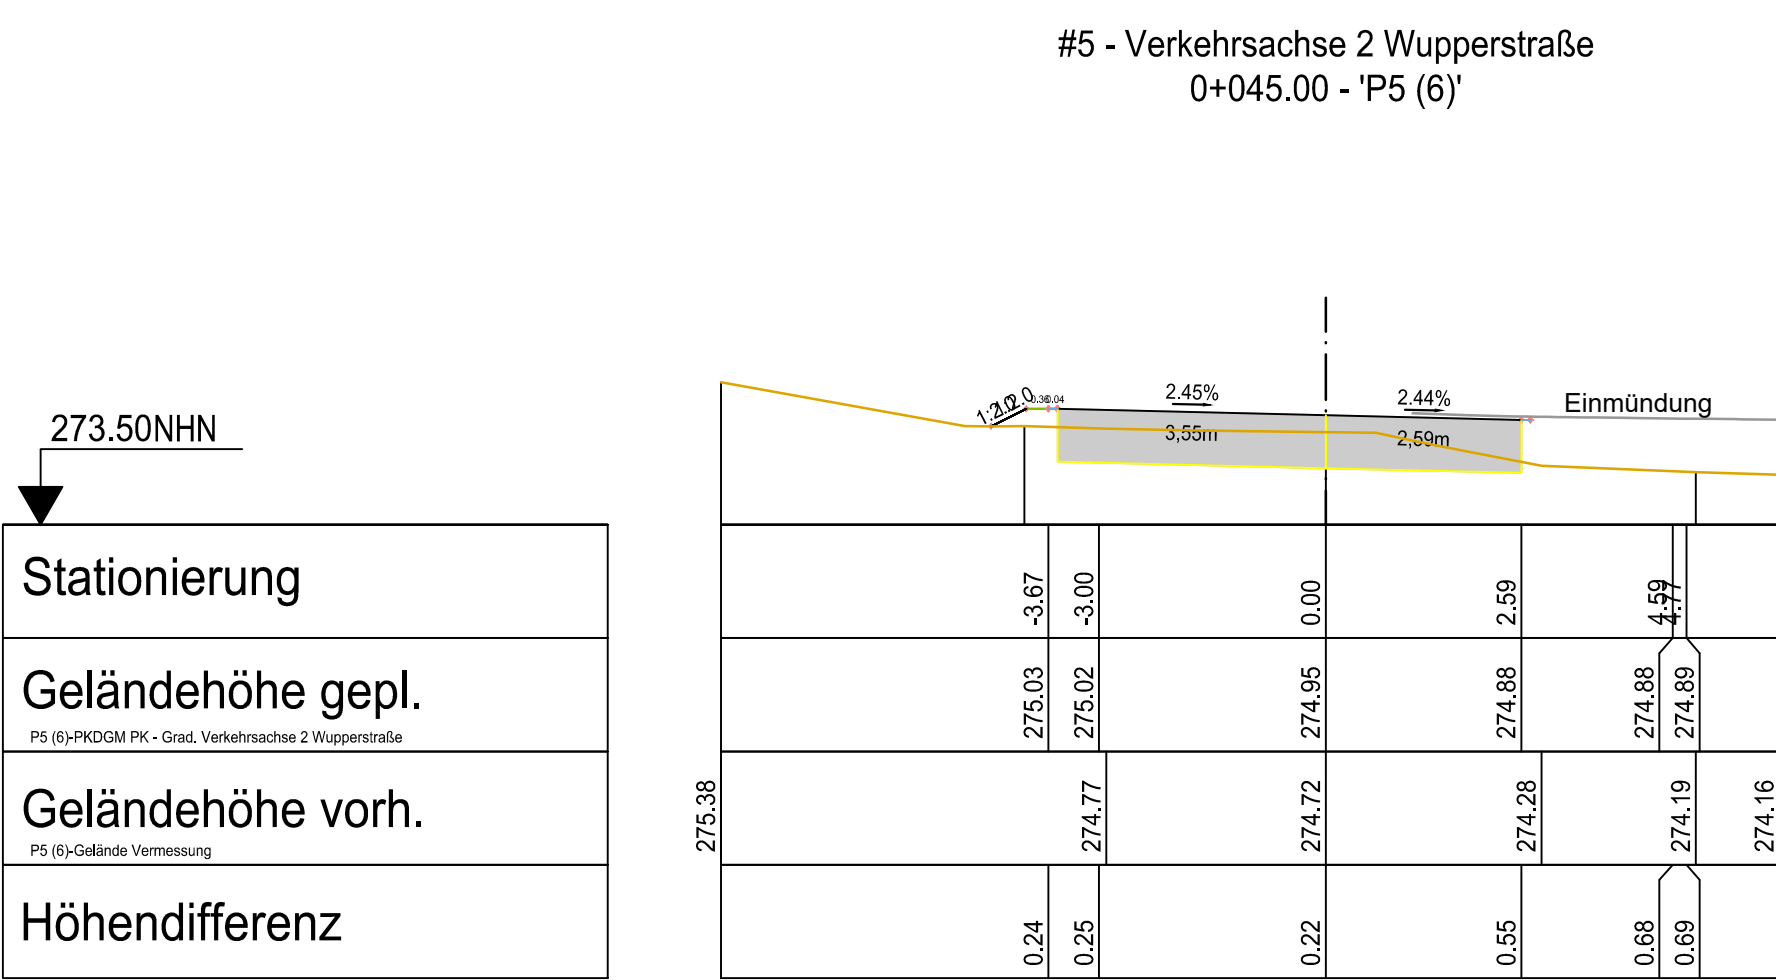

	Hansestadt Wipperfurth Marktplatz 1 51688 Wipperfurth	
DONNER U. MARENBACH Ingenieurbüro für Bauwesen · Oberwiefeler Straße 51 51674 Wiehl Tel. 02262/72910 Fax 02262/729129 buero@dmr-ingenieure.de DIPL.-ING. - BDB BWK VSVI 02262/72910		
		

Bauort: Wipperfurth

Projekt:

Ersatzneubau des Durchlasses über die Hönninge bei Voßkuhle (BW077)

bearbeitet:	Gr
geprüft:	Schm.
Gezeichnet:	AO
Projekt:	03-003
Datum	Januar 2009

Darstellung: Querprofile_Verkehr-Achse Wupperstraße

Maßstab: 1: 100

Entwurfsart: Ausführungs**planung**

Unterlage: 5.2

Bauherr:

Planverfasser: