


HP Verkehrsachse 2 Wupperstraße Stat. 0+000.00 - 0+094.90

Achse:
Verkehrsachse 1 Wupperstraße

Höhenplan:
HP Verkehrsachse 2 Wupperstraße

Station:
0+000.00 - 0+094.90

272.00NHN

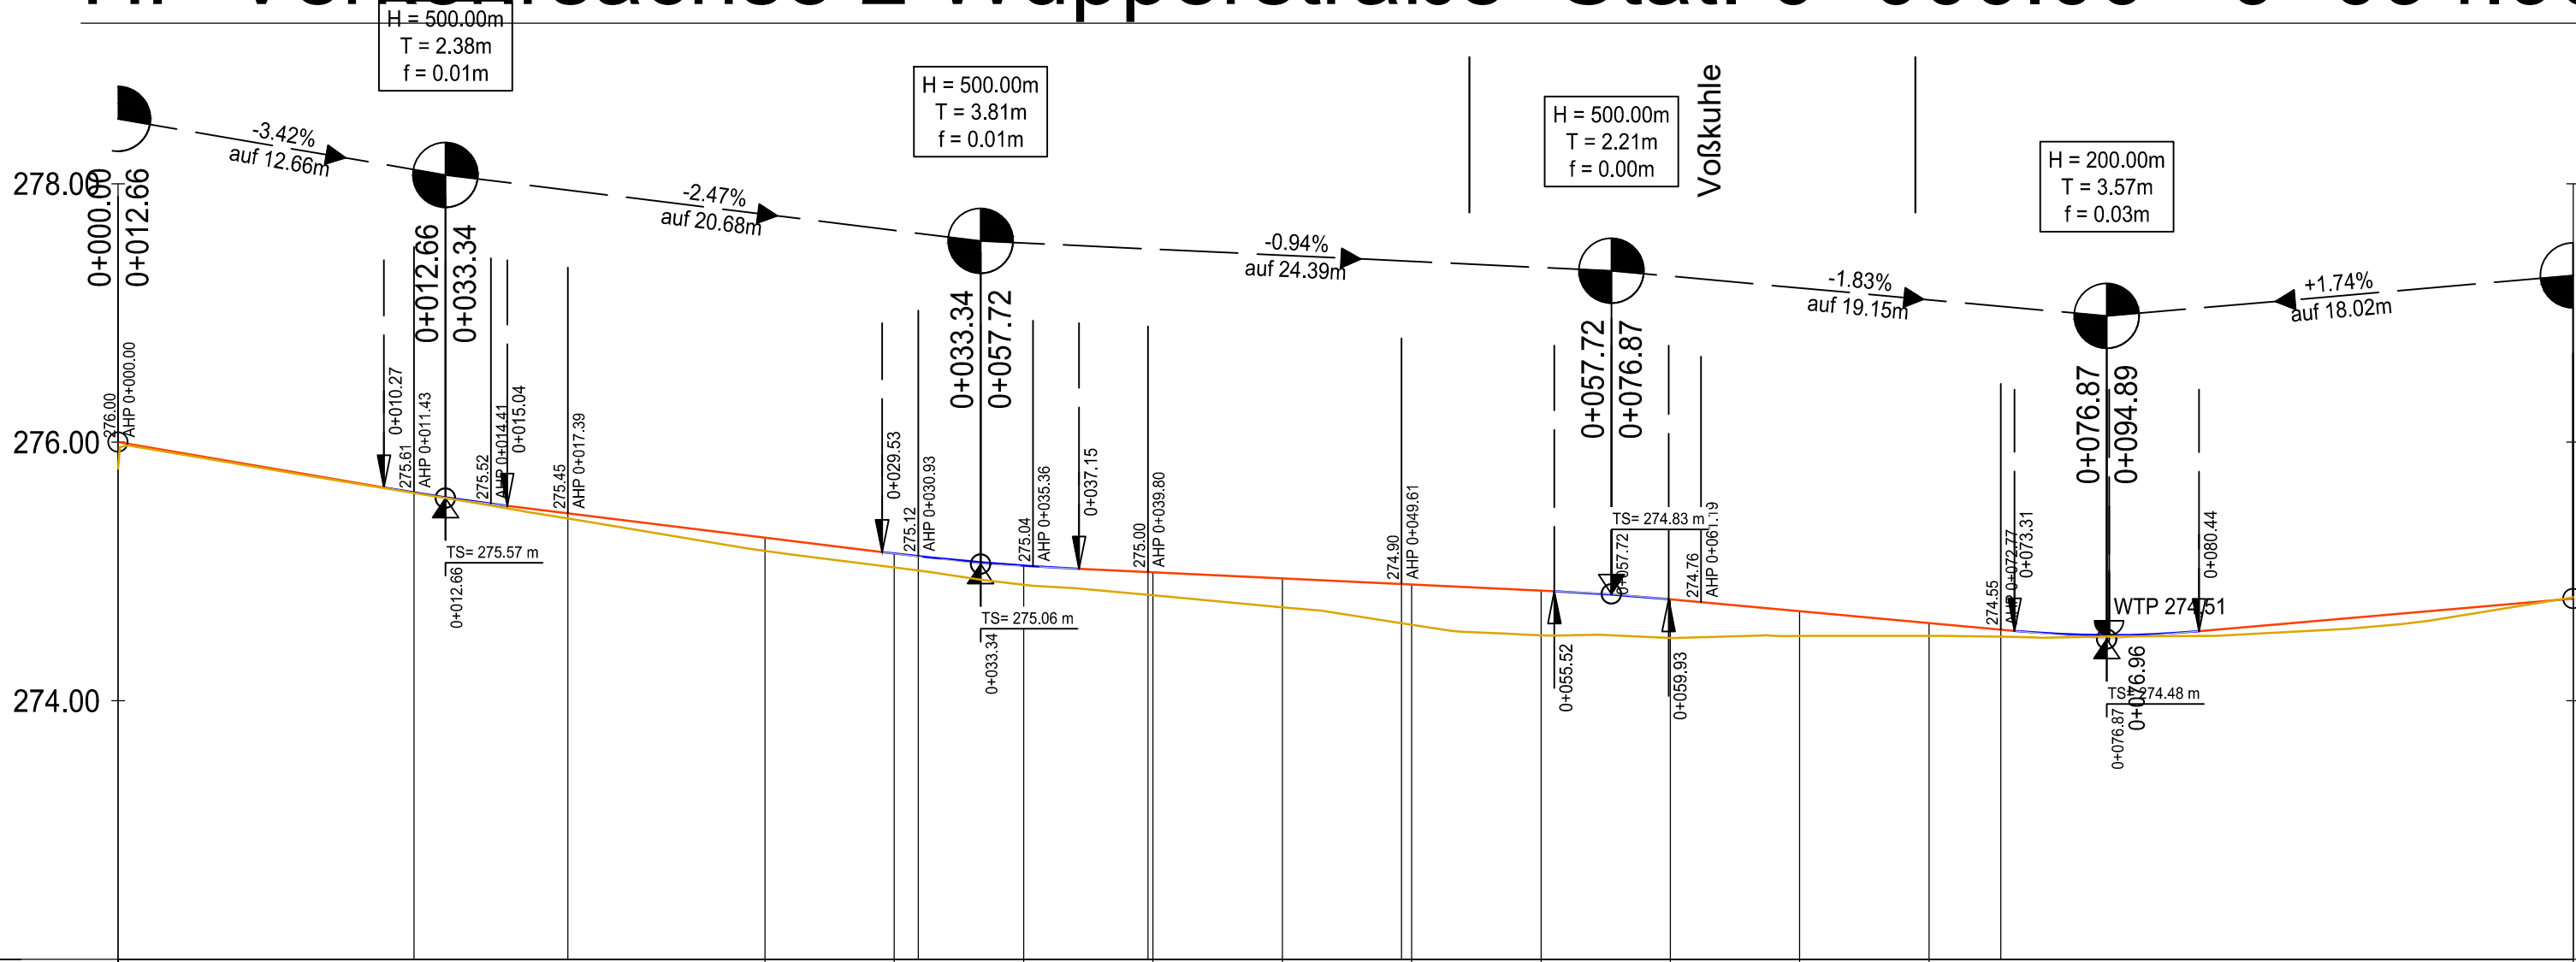

Querprofile QPG alle 5m Verkehrsachse 1 Wupperstraße	
---	--	--	

0+000

0+050


0+095

Krümmung
Maßstab: 100 / R [cm]

Rechtskurve
Linkskurve

Querneig. li.+re. FB innen
Maßstab: x% / cm

Linke Fahrbahn innen
Rechte Fahrbahn innen

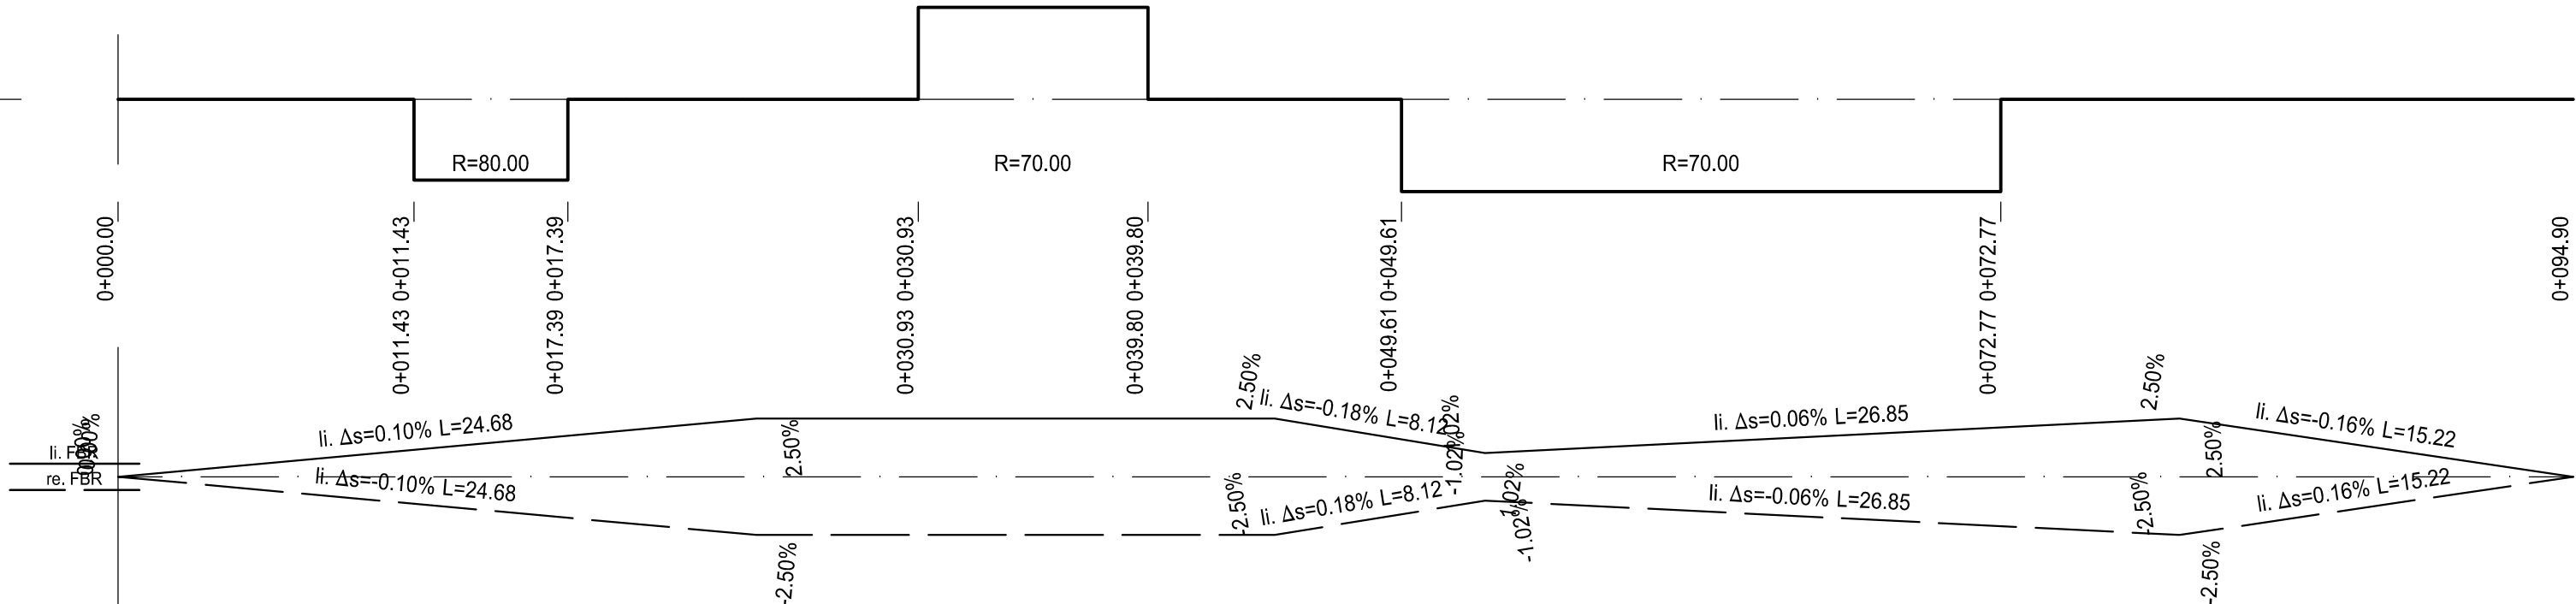

- Nur für die Ausschreibung -



Hansestadt Wipperfürth
Marktplatz 1
51688 Wipperfürth



DONNER u. MARENBACH DIPL.-ING. - BDB BWK VSVI
Ingenieurbüro für Bauwesen - Oberwiehler Straße 51
51674 Wiehl Tel 02262/72910 Fax 02262/729129
email buero@dm-ingenieure.de



Bauort: Wipperfürth

Projekt:	Ersatzneubau des Durchlasses über die Hönnige bei Voßkuhle (BW077)	bearbeit.	Ge.
		geprüft	Schn.
		Blattgr.	A O
		Projekt	03-893
		Datum	Januar 2026

Darstellung: Höhenplan - Verkehr_Wupperstraße Maßstab: 1:250/ 50

Entwurfsart: Ausführungsplanung Unterlage: 4.3

Bauherr: Planverfasser: