



QPG Gewässer - Achse - Gewässer - **P1** -
1 - Achs-Stat 0+015.85

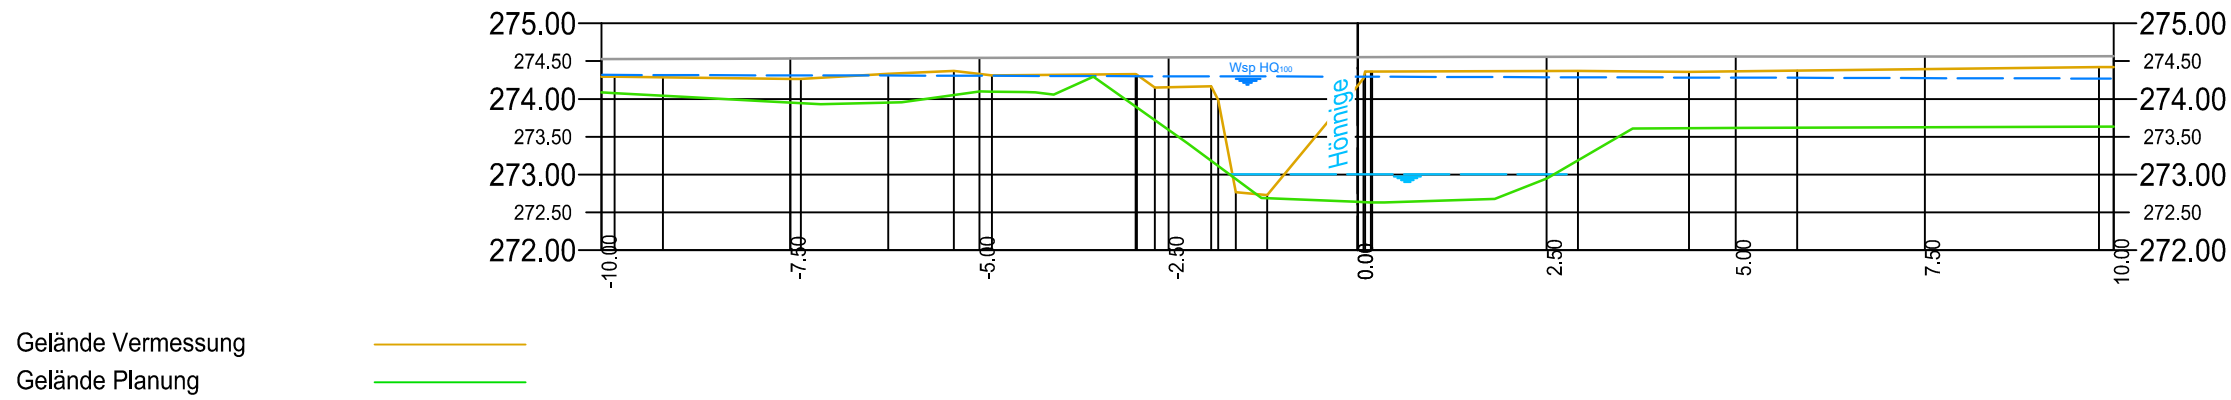


Achsabstand	-9.82	-9.19	-7.36	-6.21	-4.84	-2.68	-1.20	0.00	2.91	4.38	5.81	9.80
vorh. Geländehöhe Top-DGM	274.30	274.27	274.33	274.15	274.18	274.37	274.36	274.39	274.42			
geplante Geländehöhe PK-DGM	274.07	273.99	273.93	273.96	274.10	274.29	272.69	272.64	272.68	273.61	273.62	274.03
0+010.002-Gelände Vermessung1												
0+015.855-Gelände Planungs DGM_AP44												

QPG Gewässer - Achse - Gewässer - **P2** -
2 - Achs-Stat 0+018.12

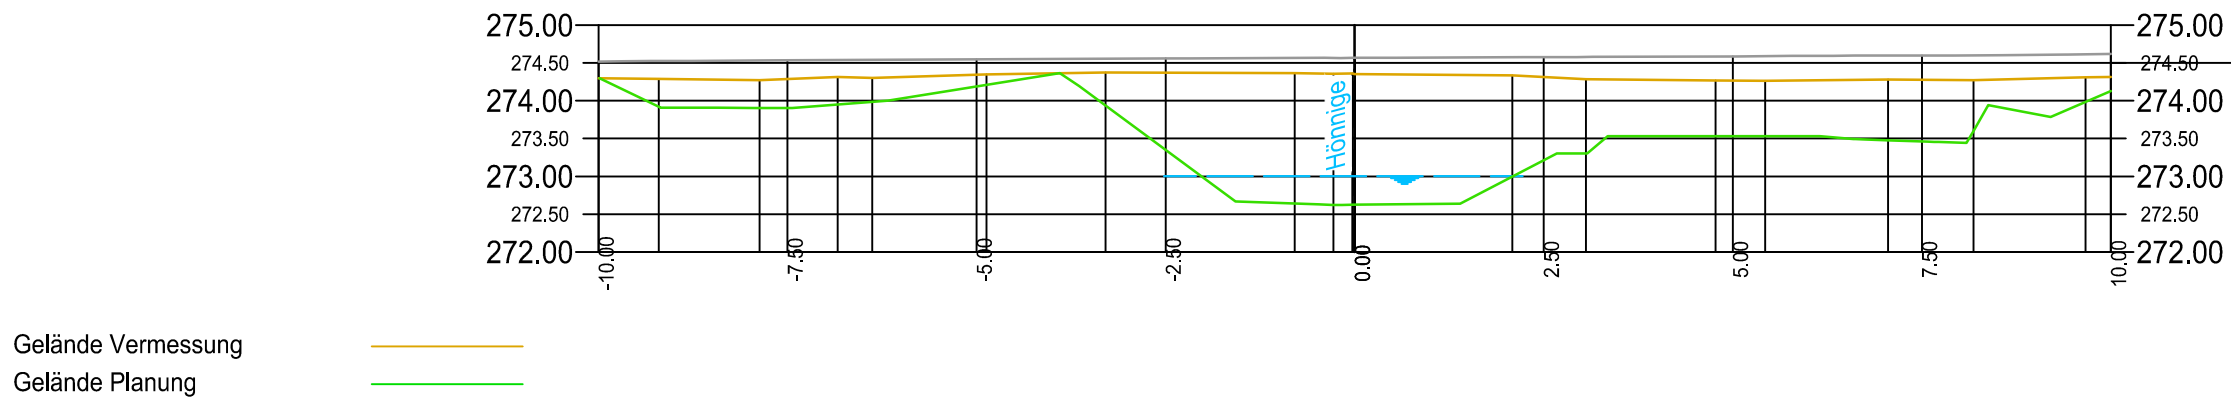


Achsabstand	-9.20	-7.87	-6.38	-4.87	-3.29	0.00	2.08	4.77	7.05	8.18	9.67
vorh. Geländehöhe Top-DGM	274.30	274.29	274.34	274.37	274.35	274.31	274.27	274.28	274.31	274.31	274.31
geplante Geländehöhe PK-DGM	274.30	273.91	273.90	274.00	274.20	272.67	272.62	272.64	273.30	273.53	273.79
0+018.116-Gelände Vermessung2											
0+018.116-Gelände Planungs DGM_AP45											


QPG Gewässer - Achse - Gewässer - **P3** -
3 - Achs-Stat 0+025.69

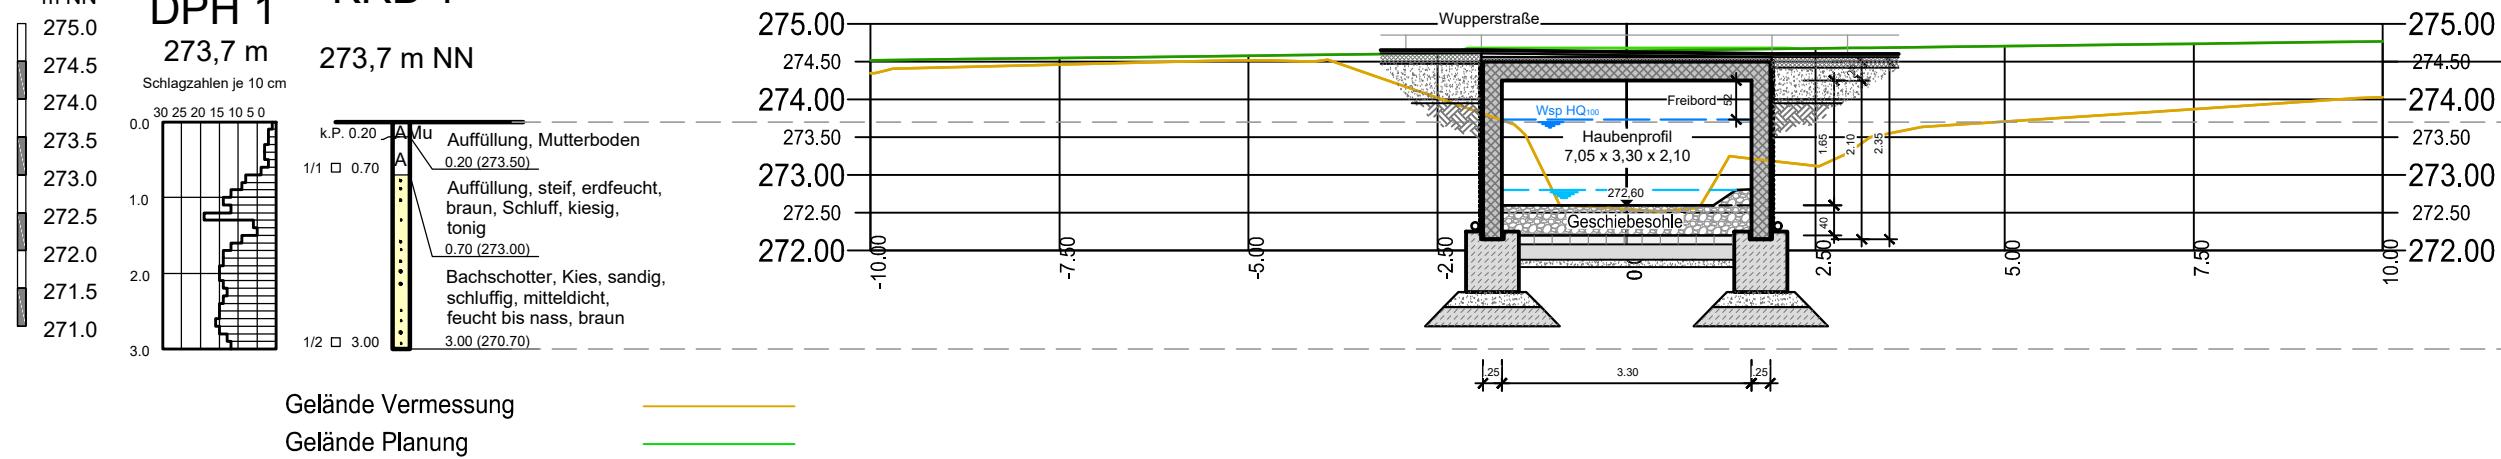

Achsabstand	-9.94	-9.70	-5.23	-3.95	-1.34	0.00	1.16	2.54	3.91	6.84	9.66
vorh. Geländehöhe Top-DGM	274.35	274.46	274.51	274.02	274.55	274.68	274.68	274.70	274.73	274.75	274.76
geplante Geländehöhe PK-DGM	274.03	274.53	274.56	274.58	274.61	274.68	274.68	274.70	274.73	274.75	274.76
0+025.496-Gelände Vermessung3											
0+025.689-Gelände Planungs DGM_AP46											

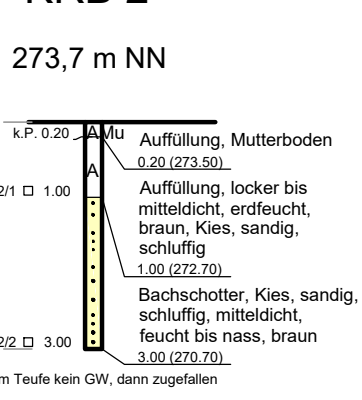

QPG Gewässer - Achse - Gewässer - **P4** -
4 - Achs-Stat 0+031.18

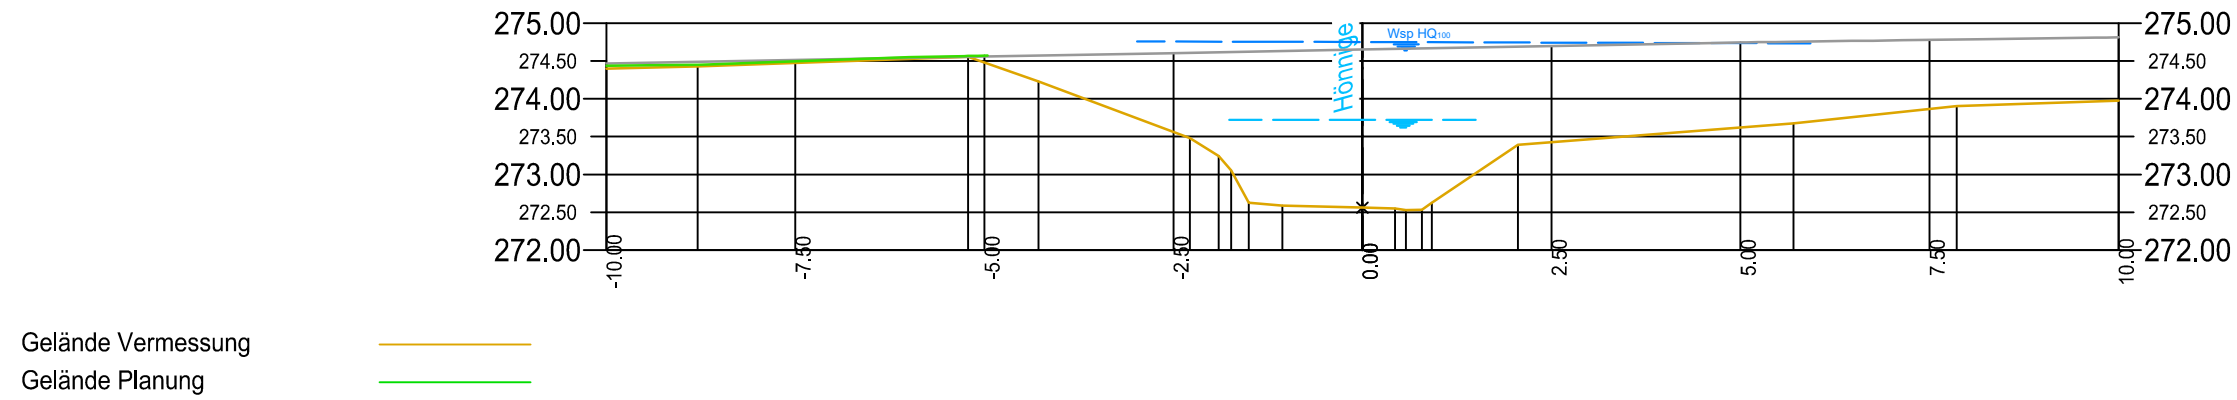

Achsabstand	-8.79	-4.28	-2.28	-1.06	0.00	2.05	5.70	7.86	9.67
vorh. Geländehöhe Top-DGM	274.40	274.47	274.48	273.56	272.56	273.43	273.62	273.86	273.98
geplante Geländehöhe PK-DGM	274.44	274.45	274.55	274.57	272.56	273.43	273.62	273.86	273.98
0+035.004-Gelände Vermessung4									
0+031.179-Gelände Planungs DGM_AP47									

- Nur für die Ausschreibung -



Hansestadt Wipperfürth
Marktplatz 1
51688 Wipperfürth



Hansestadt Wipperfürth
Marktplatz 1
51688 Wipperfürth

DONNER u. MARENBACH
Ingenieurbüro für Bauwesen
51674 Wiehl

DIPL.-ING.- BDB BWK VSVI
Oberwiehler Straße 51
Tel 02262/72910 Fax 02262/729129
email buero@dm-ingenieure.de

Projekt:
Ersatzneubau des Durchlasses über
die Hönnige bei Voßkuhle (BW077)

bearbeit.
geprüft
Blattgr.
Projekt
Datum

S.Ch.
Ste.
88 x 40
2025.03-893
Januar 2026

Darstellung: Querprofile Planung Gewässer

Maßstab: 1:100

Entwurfsart: Ausführungsplanung

Anlage: 5.1

Bauherr:

Planverfasser: