


HP Verkehrsachse 1 Voßkuhle Stat. 0+000.00 - 0+100.00

Achse:
Verkehrsachse 1 Voßkuhle

Höhenplan:
HP Verkehrsachse 1 Voßkuhle

Station:
0+000.00 - 0+100.00

268.00 NHN

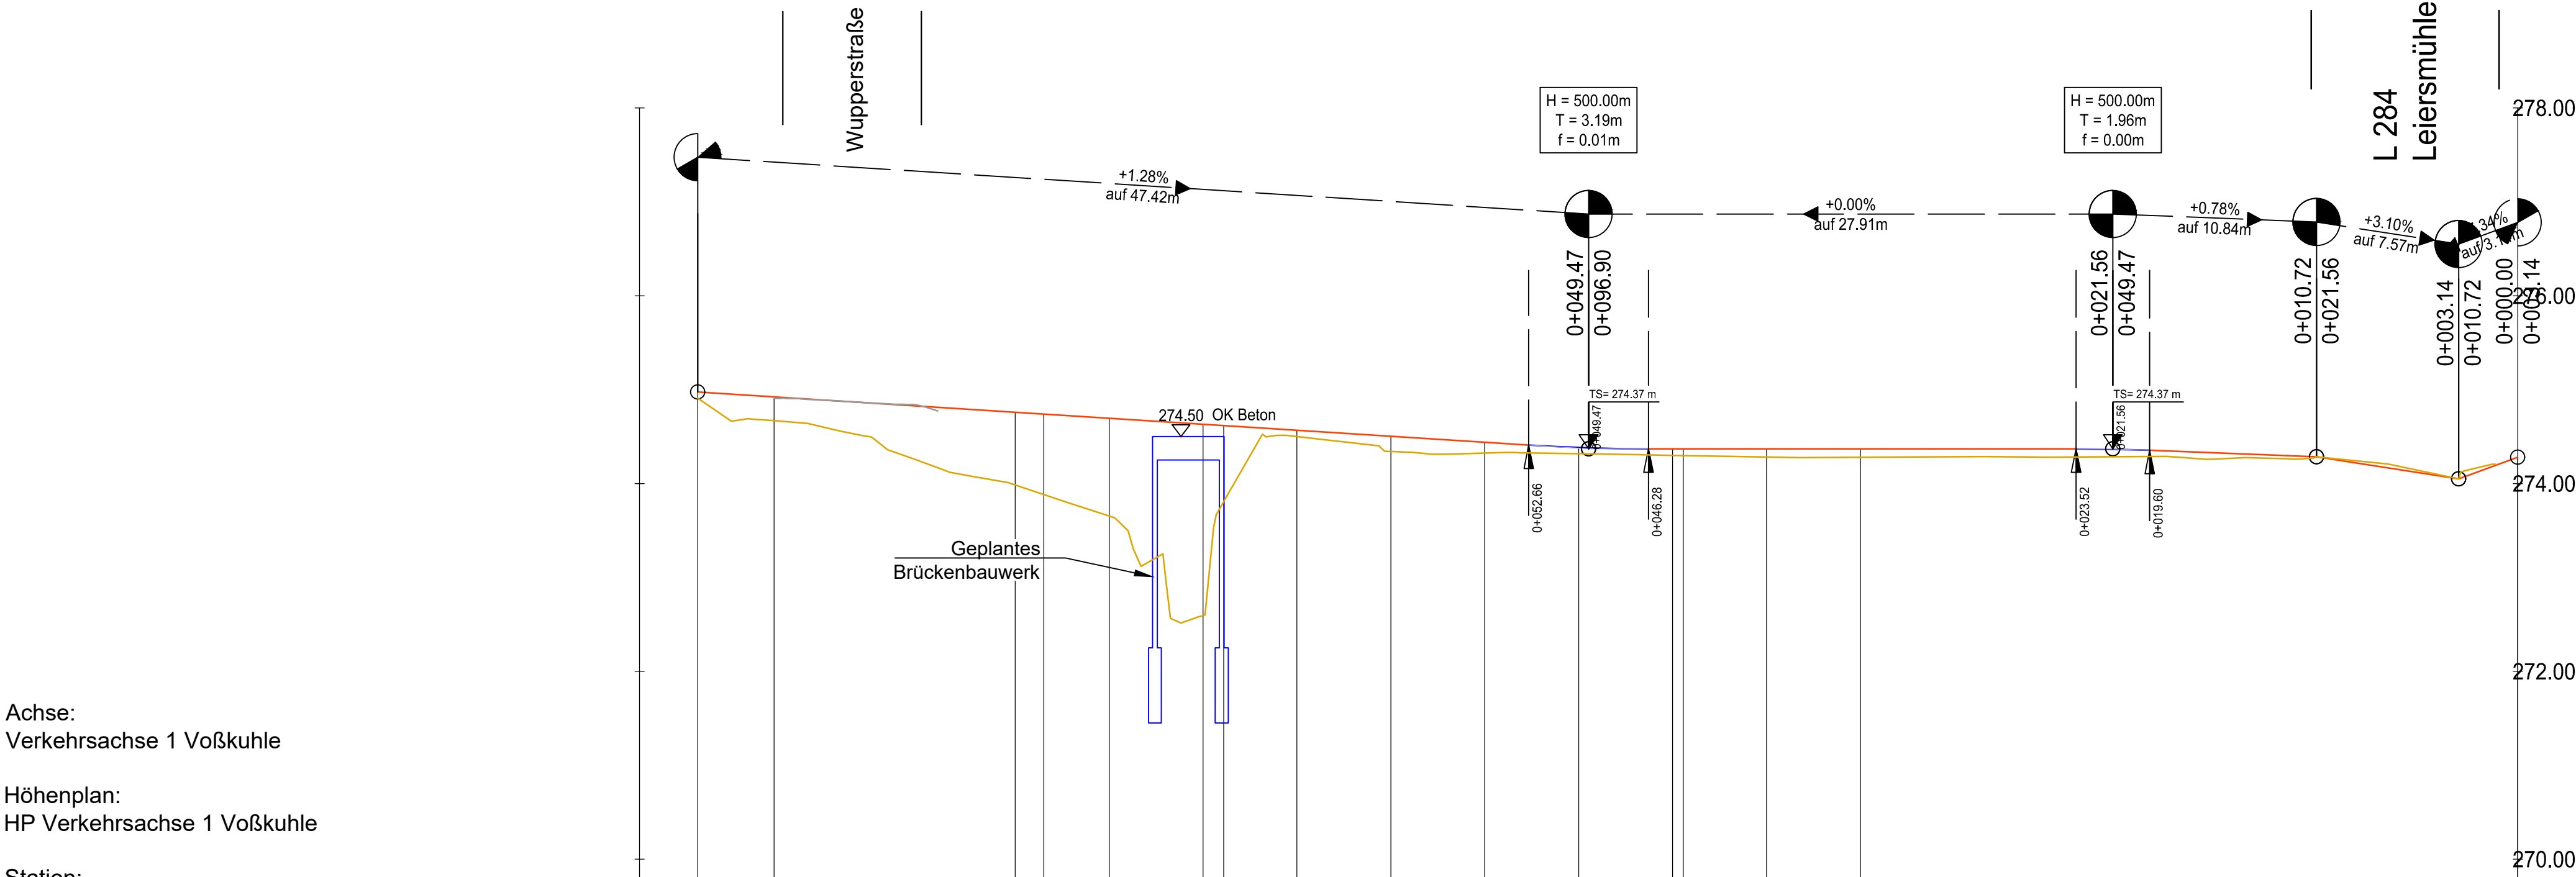

Querprofile QPG alle 5m Verkehrsachse 1 Voßkuhle	#10 5.00 #9 5.00 #8 5.00 #7 5.00 #6 5.00 #5 5.00 #4 5.00 #3 5.00 #2 5.00 #1									
Querprofile Geländehöhe QPG alle 5m Verkehrsachse 1 Voßkuhle										
Stationierung	0+100.00	0+096.90		0+080.00	0+078.48			0+060.00		
Geländehöhe gepl. Grad. Verkehrsachse 1 Voßkuhle (4)		274.97	274.92	274.83	274.76	274.74		274.62	274.50	274.46
Geländehöhe vorh. GLS Gelände Vermessung 2025-11-18 (18)			274.64	274.28	274.00	273.99	273.63	273.67	274.48	274.34
Höhendifferenz Grad. Verkehrsachse 1 Voßkuhle (4) GLS Gelände Vermessung 2025-11-18 (18)		0.07	0.25	0.55	0.77	0.86		0.81	0.16	0.15

0+100

0+050


0+000

Krümmung
Maßstab: 100 / R [cm]

Rechtskurve
Linkskurve

Querneig. li.+re. FB innen
Maßstab: x% /cm

Linke Fahrbahn innen
Rechte Fahrbahn innen

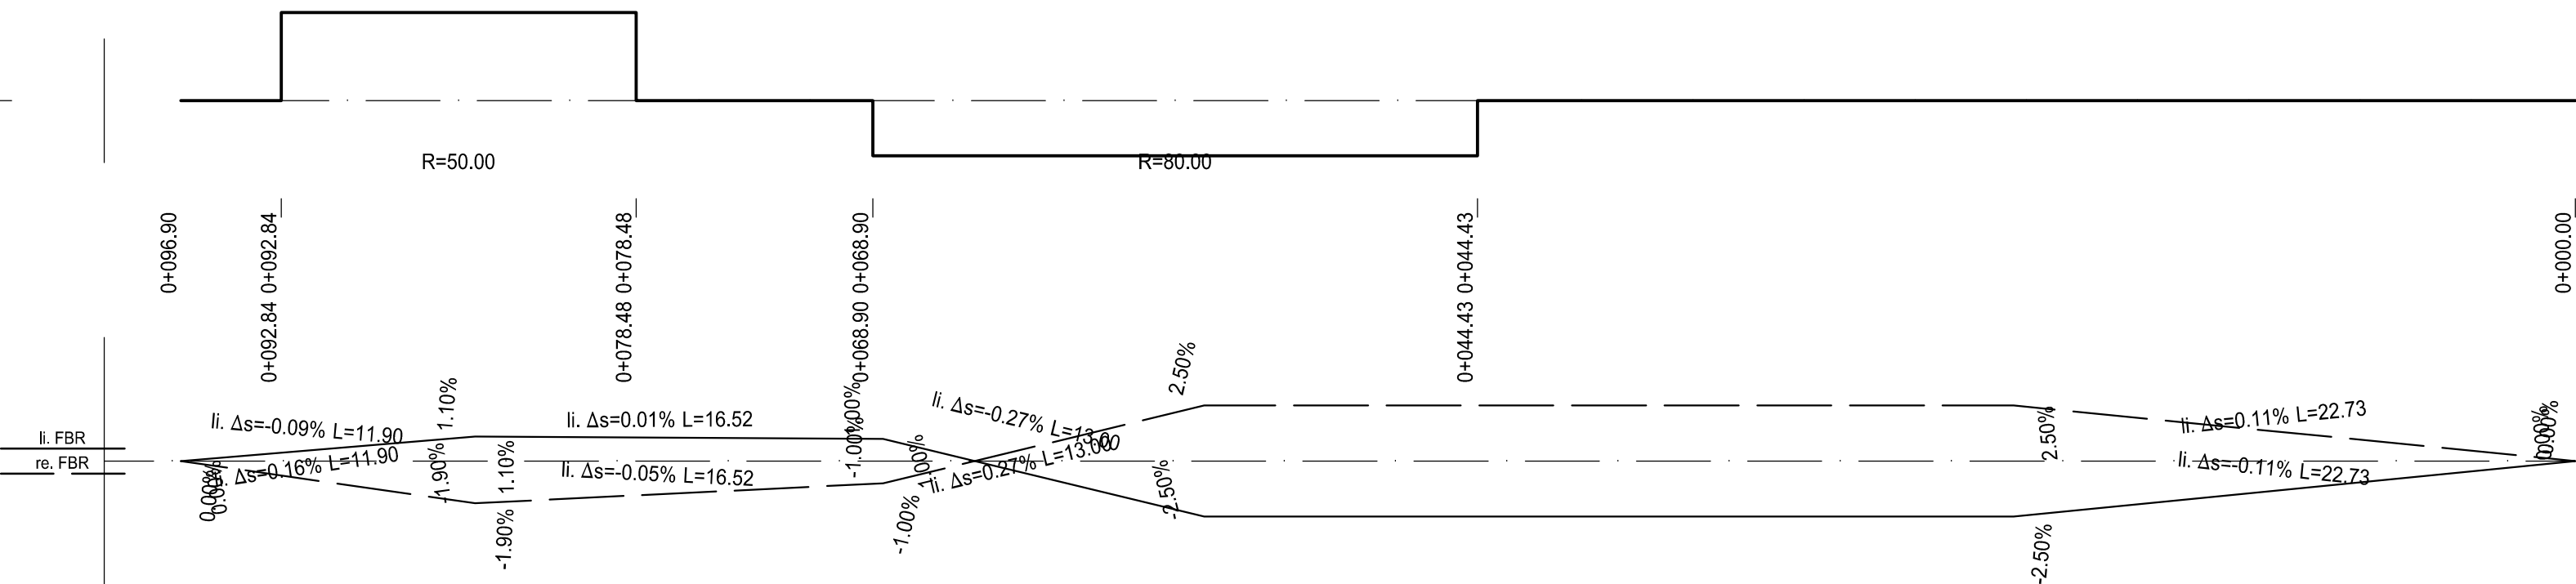

- Nur für die Ausschreibung -



Hansestadt Wipperfurth
Marktplatz 1
51688 Wipperfurth



DONNER u. MARENBACH
Ingenieurbüro für Bauwesen - Oberwiehler Straße 51
51674 Wiehl
Tel 02262/72910 Fax 02262/729129
email buero@dm-ingenieure.de

Bauort:
Wipperfurth

Projekt: Ersatzneubau des Durchlasses über die Hönnige bei Voßkuhle (BW077)	bearbeit.	Ge.
	geprüft	Schn.
	Blattgr.	A O
	Projekt	03-893
Datum	Januar 2026	

Darstellung: Höhenplan - Verkehr Voßkuhle

Maßstab: 1:250/ 50

Entwurfsart: Ausführungsplanung

Unterlage: 4.2

Bauherr:

Planverfasser: