



Fundamentplan

Stb.-Fundament -Draufsicht-

b / h = 50 / 130 [cm]
C 25/30, XC2, XF1, WF, cnom allseits 5,0 cm
Stöße sind zu versetzen

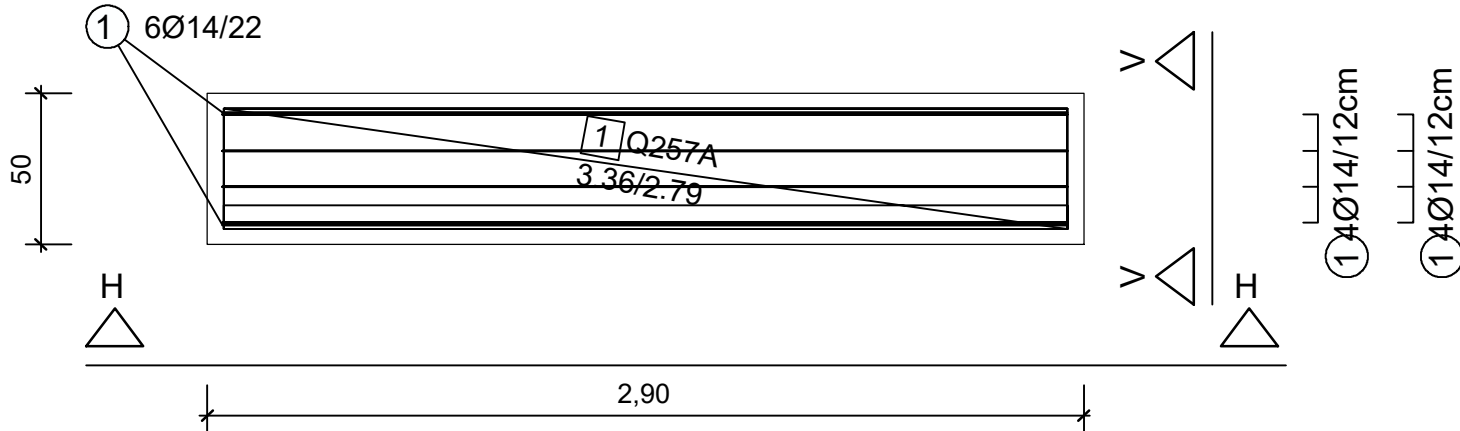


Schalungsplan
Schnitt H-H

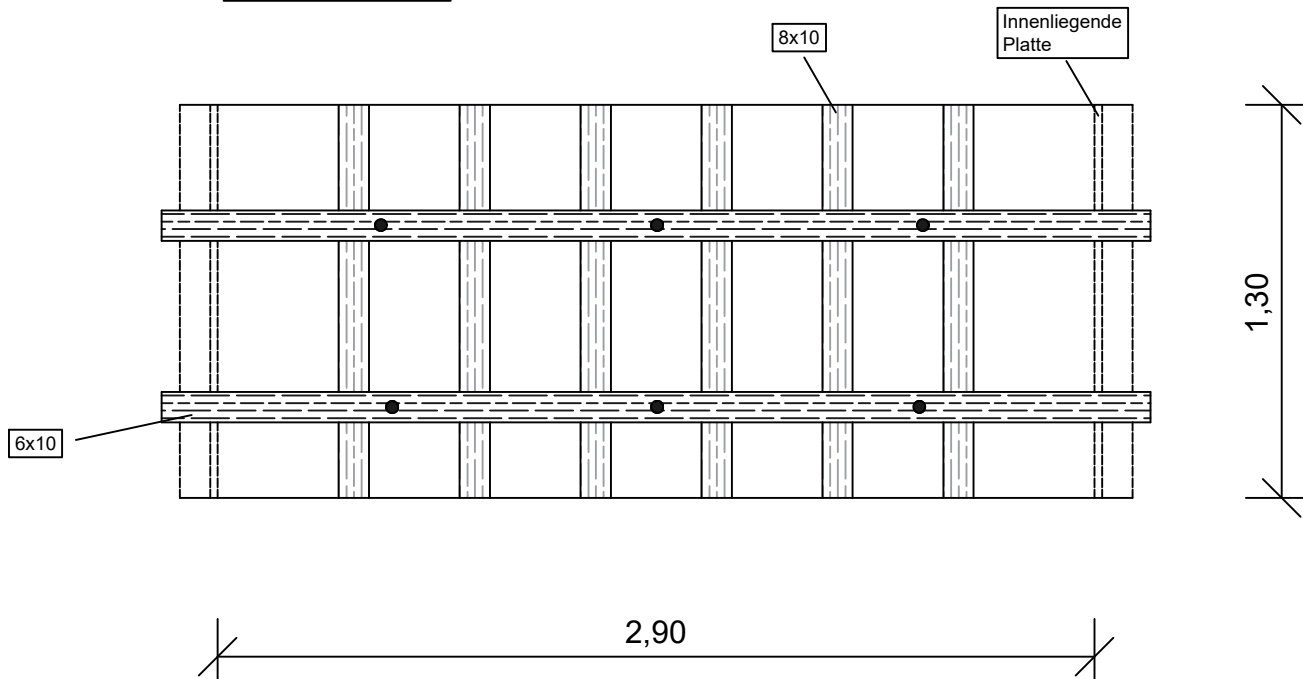


Stb.-Fundament -Schnitt H-H-

b / h = 50 / 130 [cm]
C 25/30, XC2, XF1, WF, cnom allseits 5,0 cm
Stöße sind zu versetzen

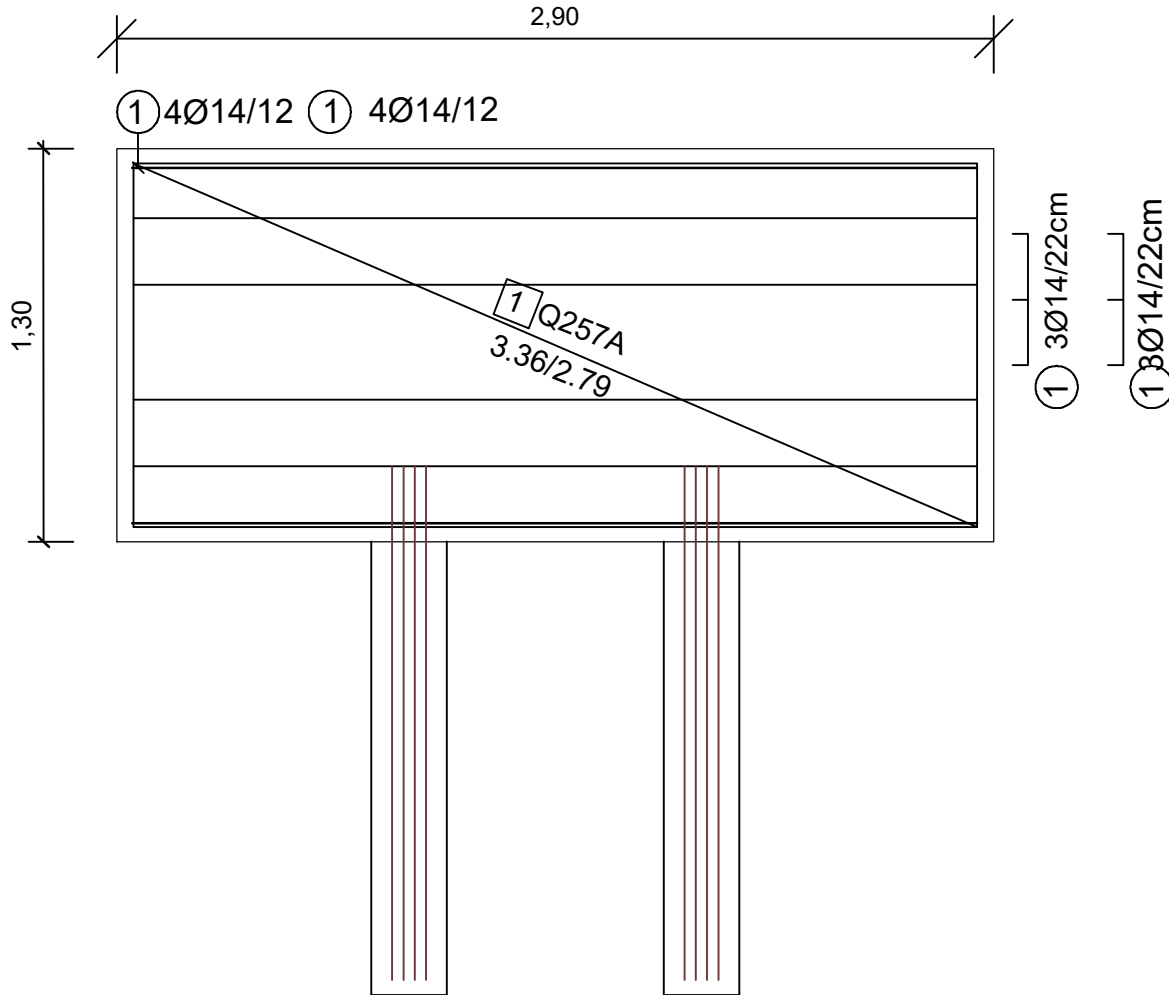


Schalungsplan
Schnitt V-V

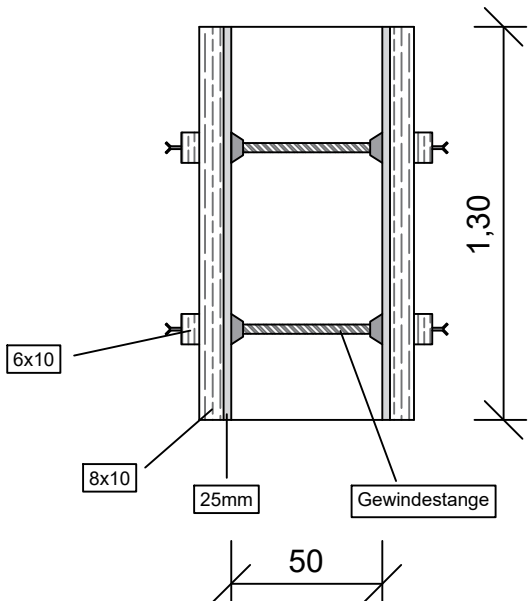

Stb.-Fundament -Schnitt V-V-

b / h = 50 / 130 [cm]
C 25/30, XC2, XF1, WF, cnom allseits 5,0 cm
Stöße sind zu versetzen

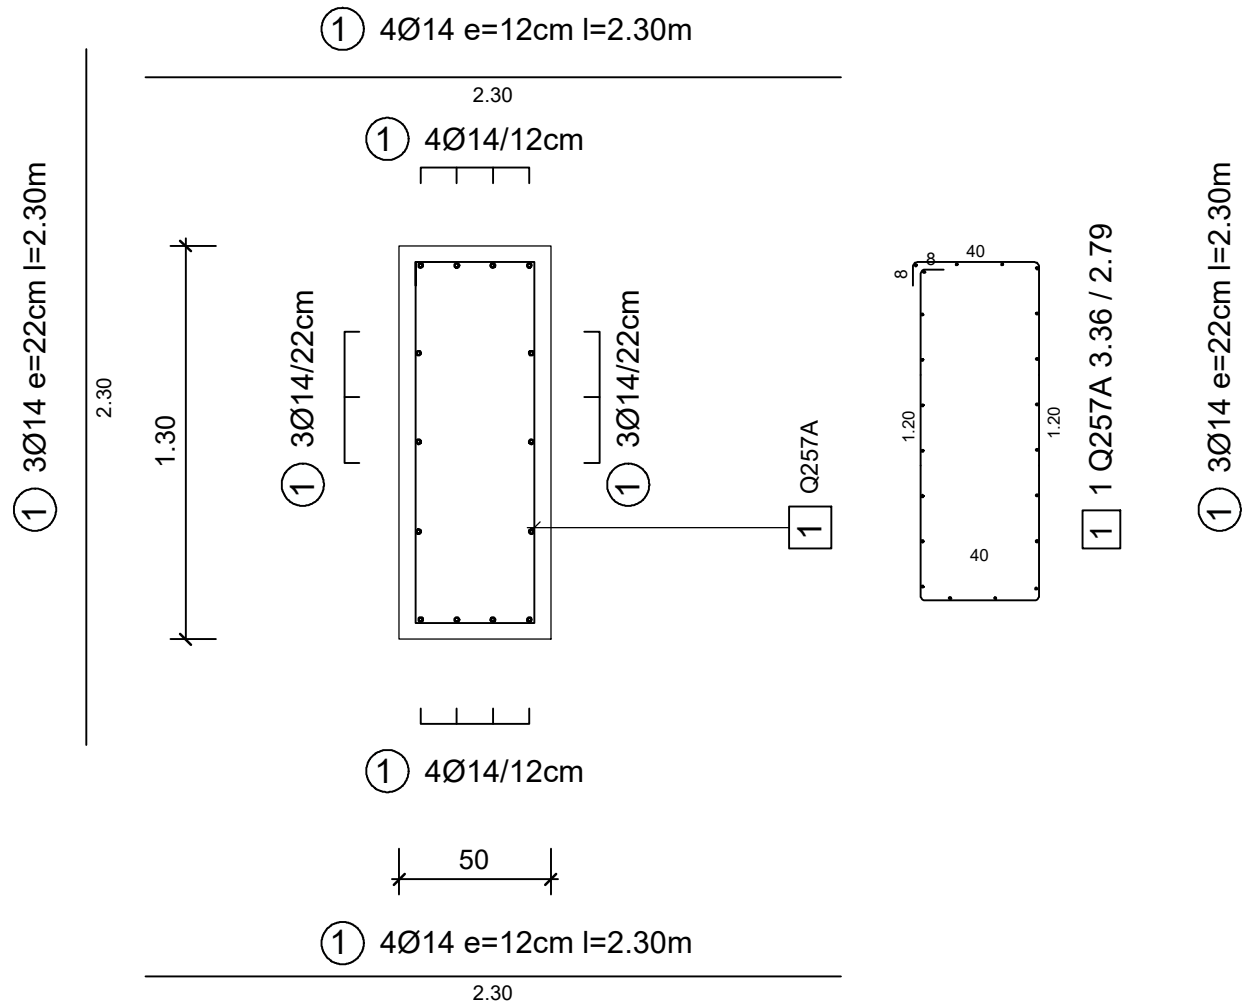

A	Erstellung Plan	van Lengen 20.07.2026
Zust:	Änderung	Name / Datum

Papenburg *Offen für mehr* **Fachbereich Tiefbau**
Dienstgebäude: Rathausstraße 2
26871 Papenburg

Fundamentplan Brückenplanung Umländerwiek	Index A	Blatt:	1+
		Bearb.:	Kromminga 20.07.2026
		gez.:	van Lengen 20.07.2026