

Neubau Beschilderung

Schildnummer: EB03




1:250

Beschilderung Neubau

- EB** Eingangsbramme
- iW** Information / Wegweiser
- i** Information
- W** Wegweiser
- H** Hinweis

● Ausrichtung
RVR-Logo

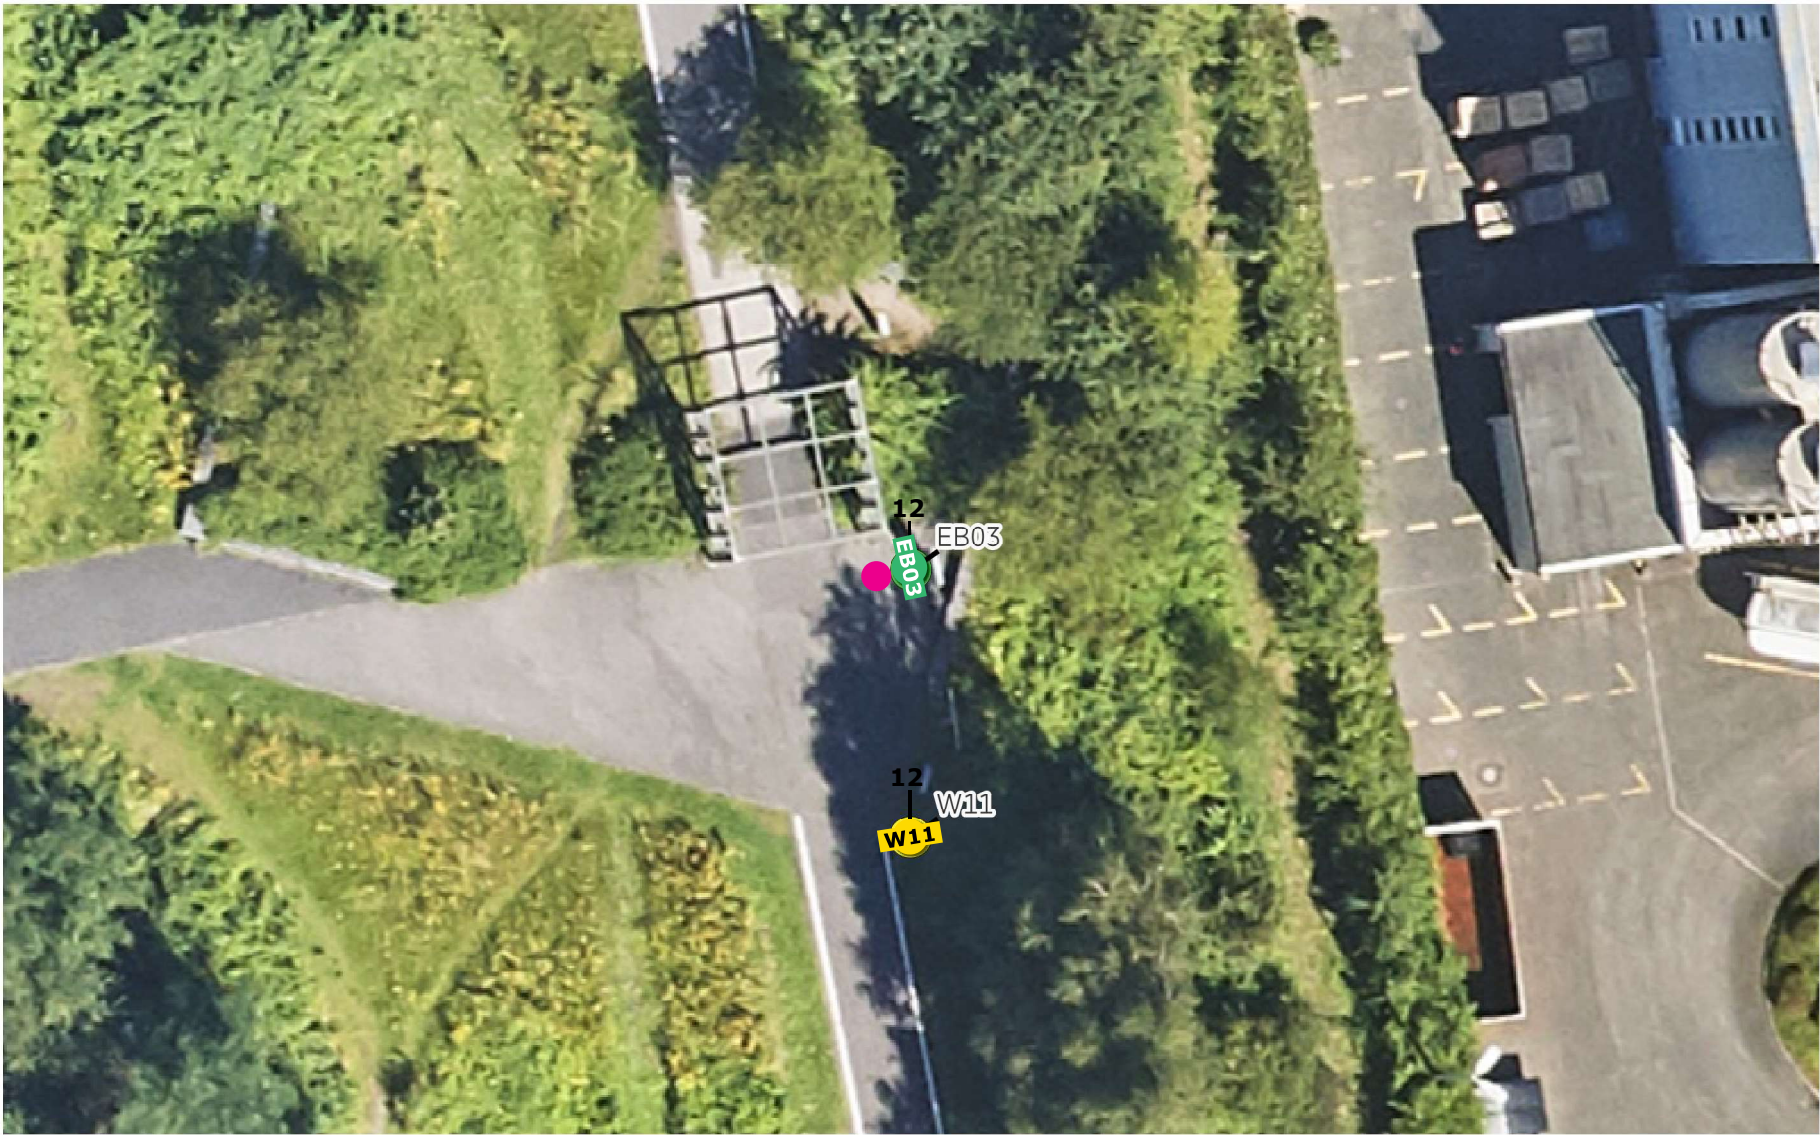

Planungsnr	Element	Thema	doppelseitig	einseitig	X	Y	Ausrichtung	Blickrichtung	Logo
W11	Wegweiser	Wegweisung	x	-	372686	5715360	8 / 2	11/5	-
EB03	Eingangsstele	Landschaftspark Hoheward + Plan	-	x	372686	5715369	11 / 5	8/2	8