




Frontansicht
1:5

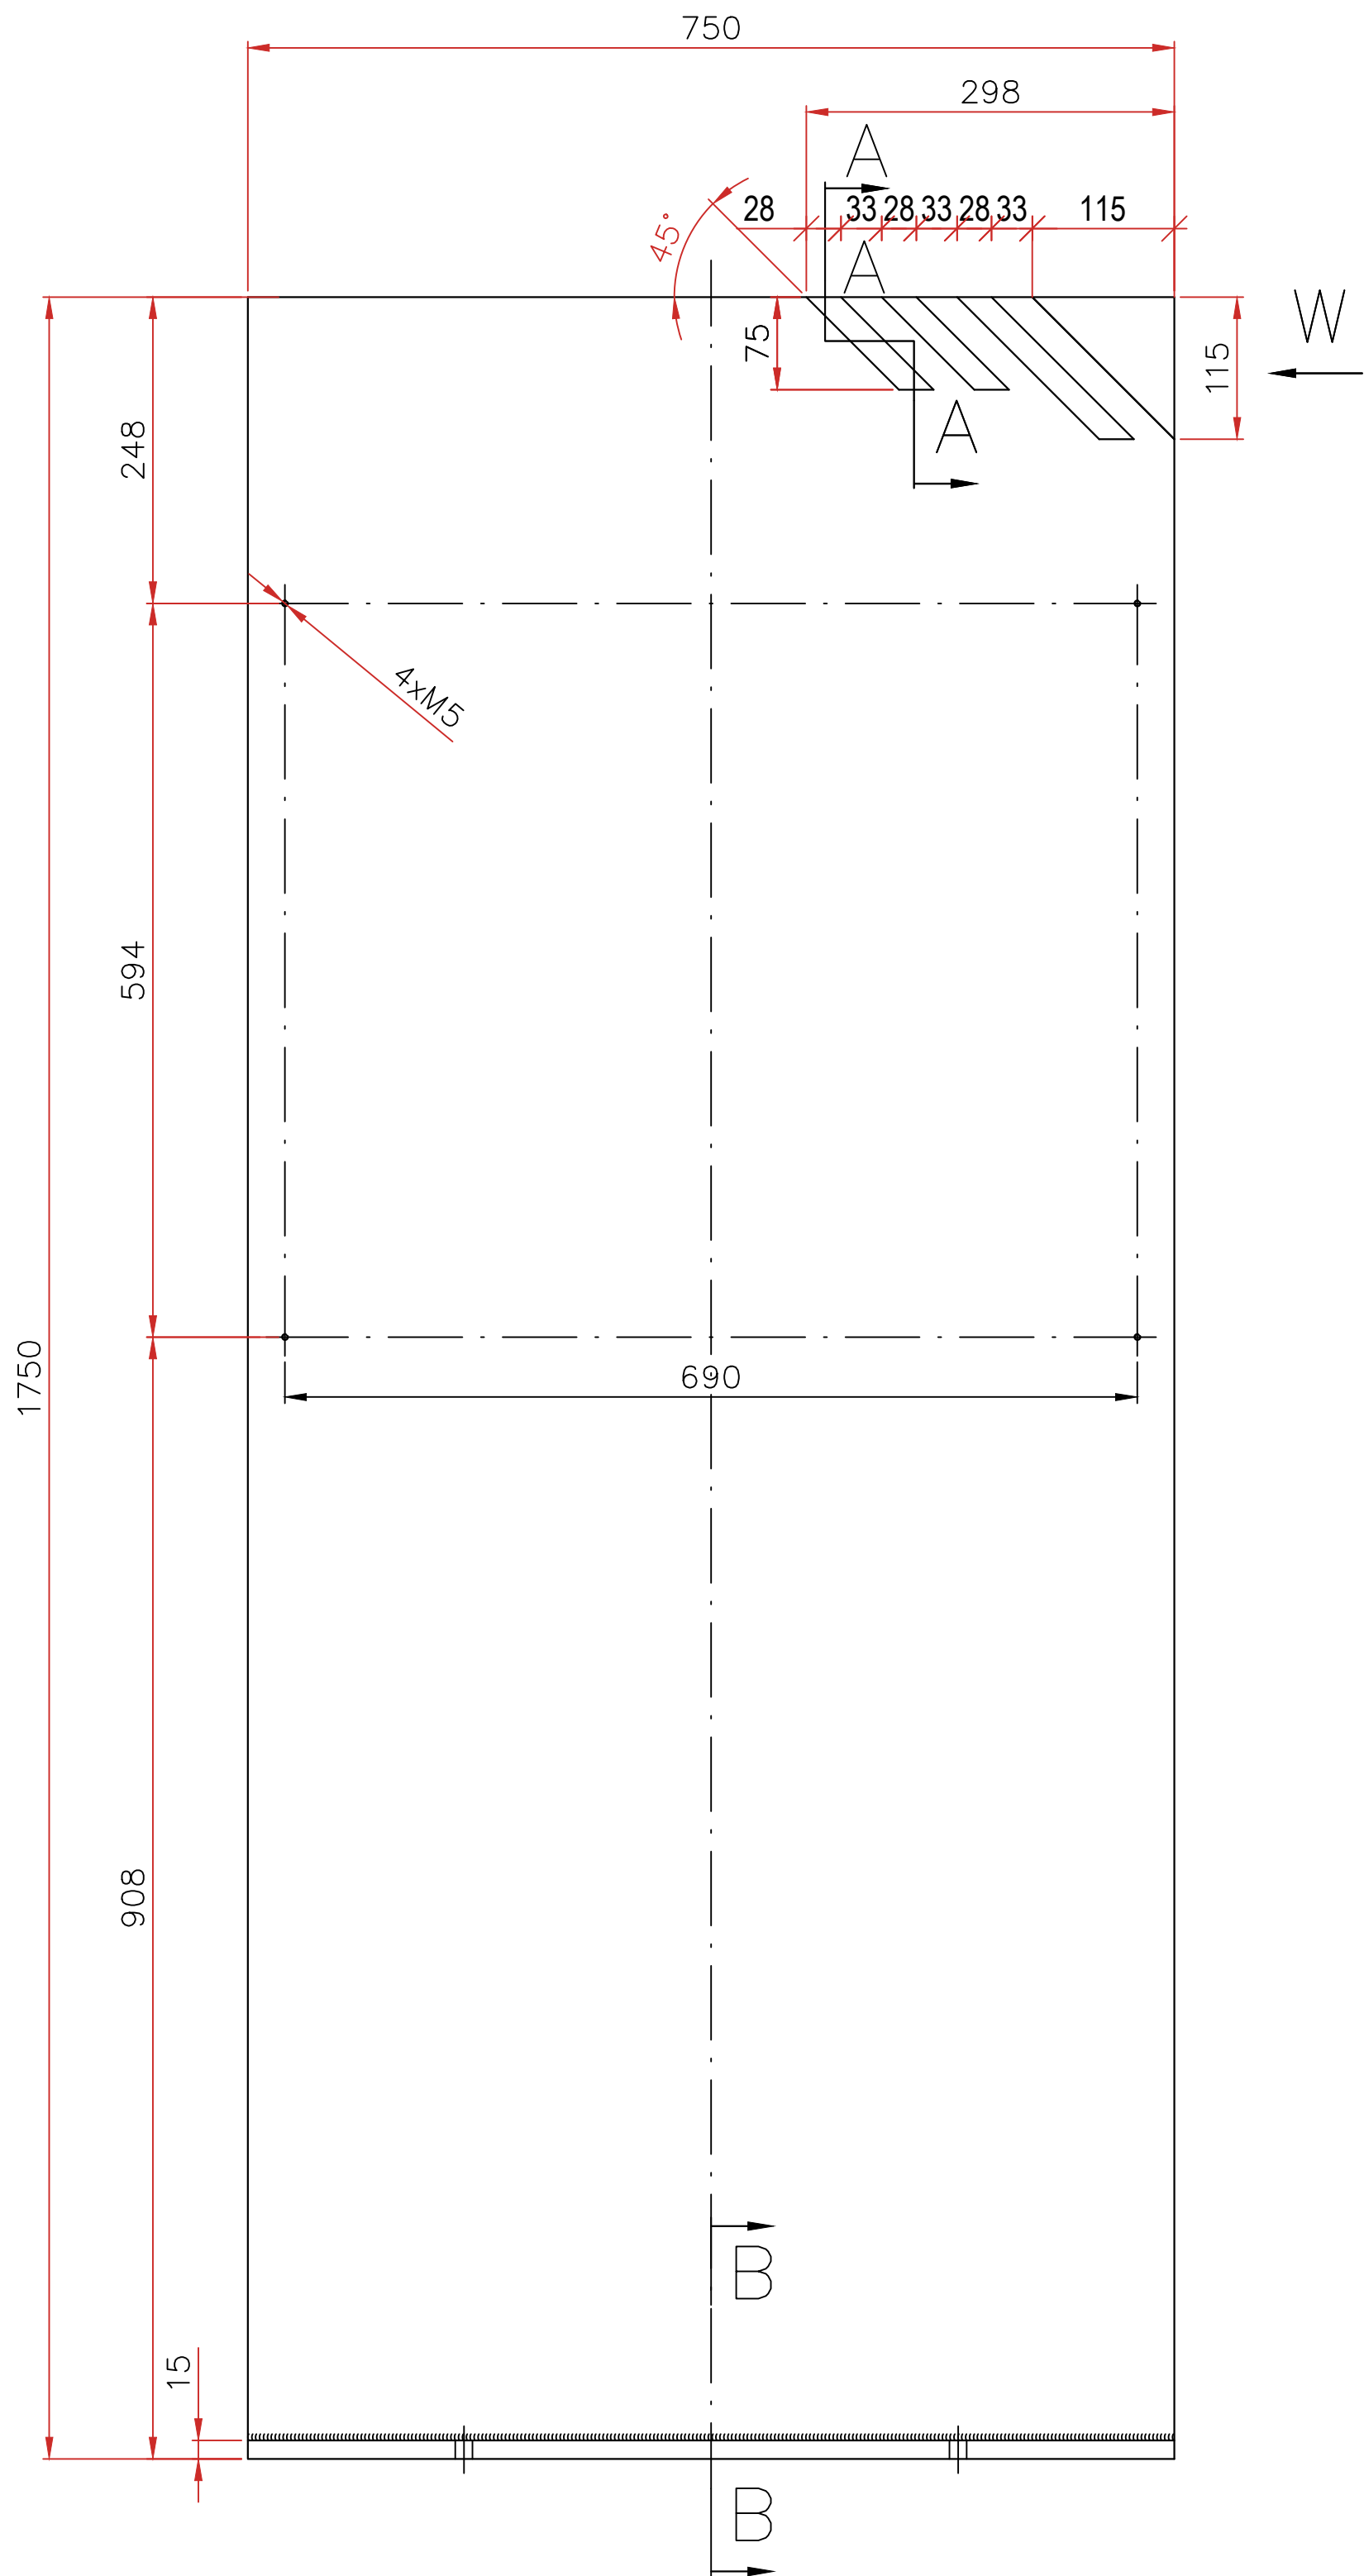


Seitenansicht
1:5

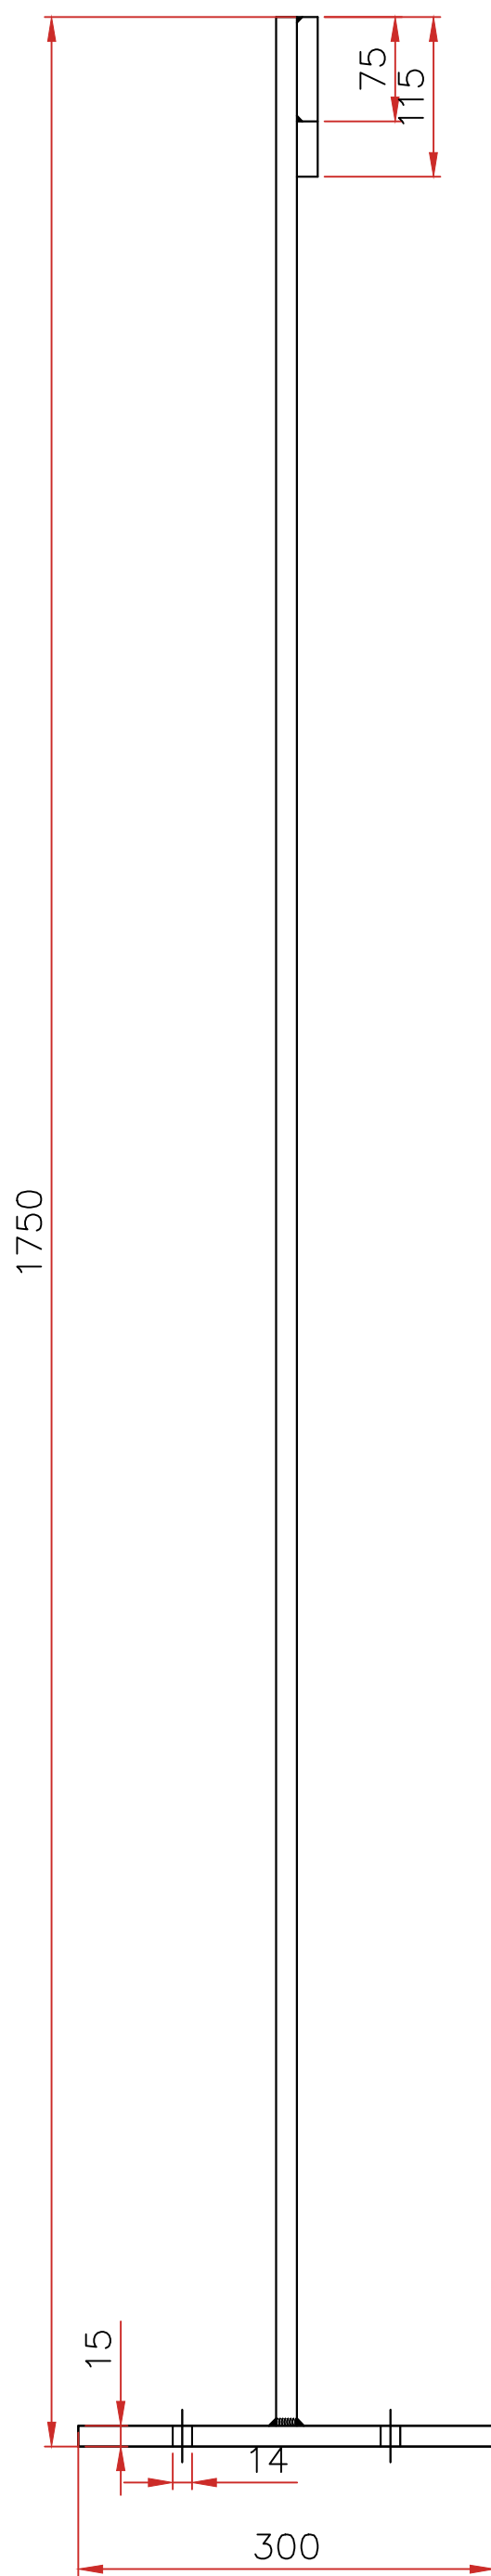


Detail Prinzip, Schnitt A-A
1:2,5

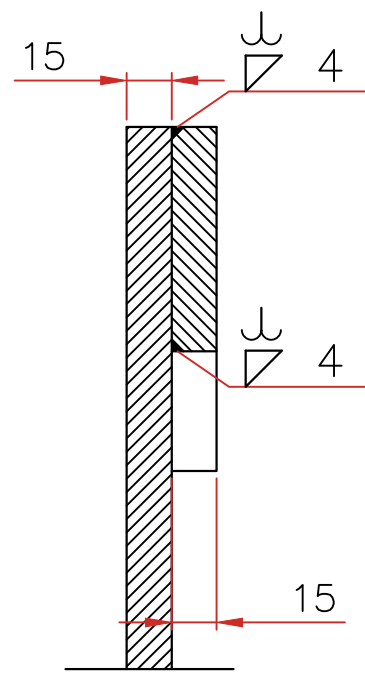


Schnitt B-B
1:2,5

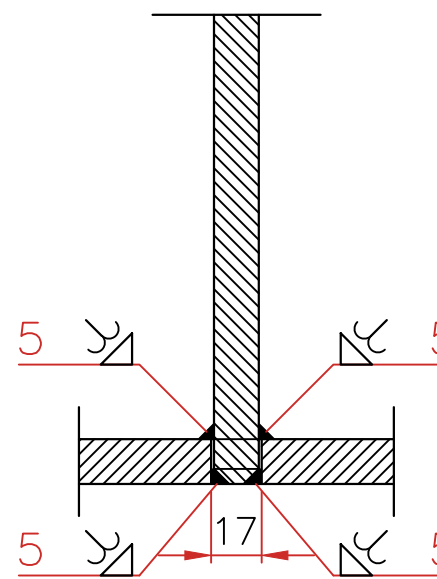


Stele - Bohrungen
1:10

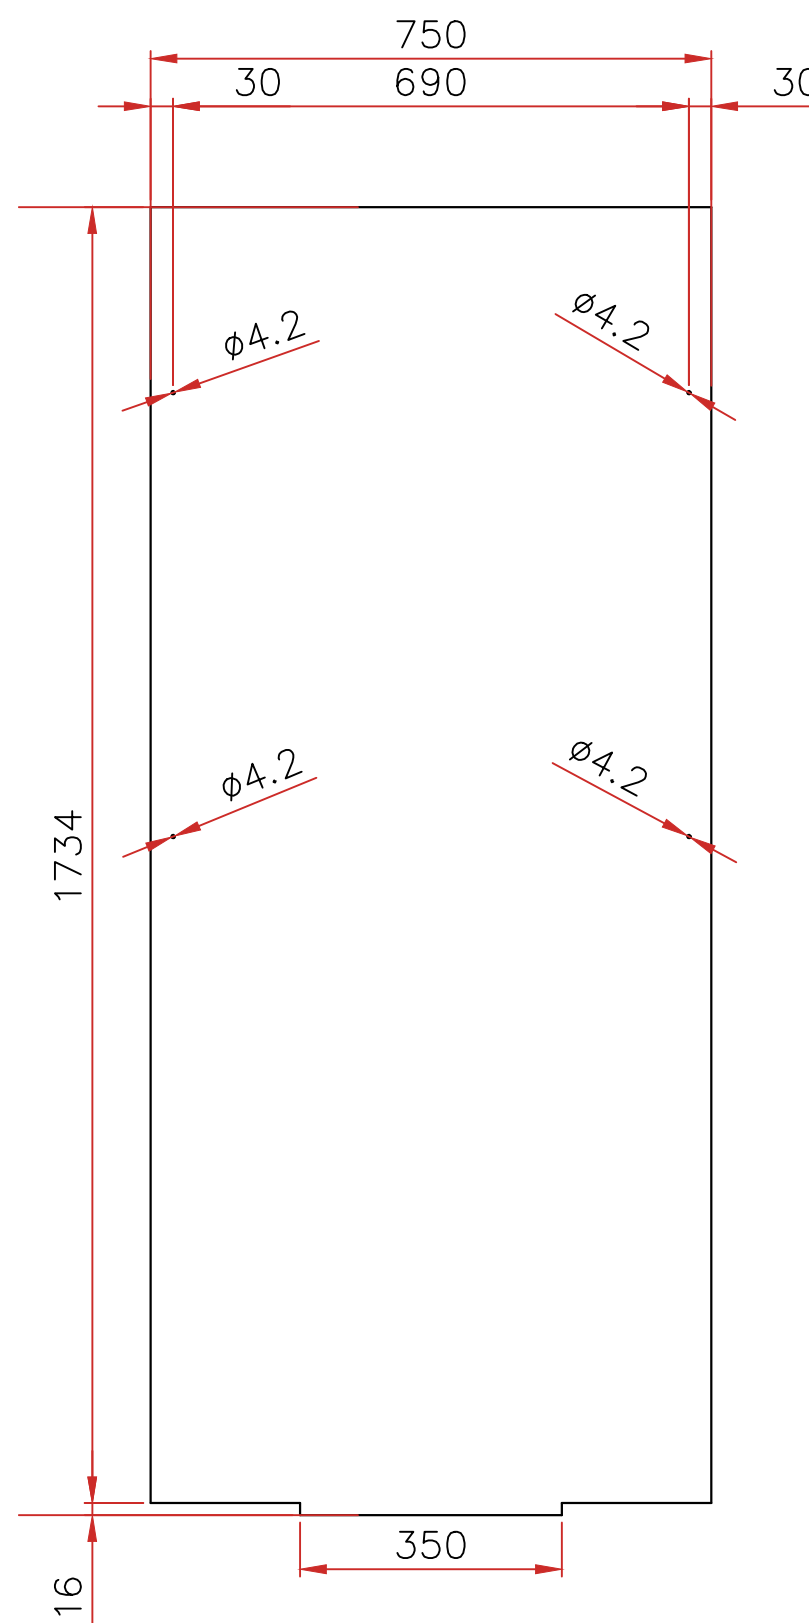

Aufsicht
1:5

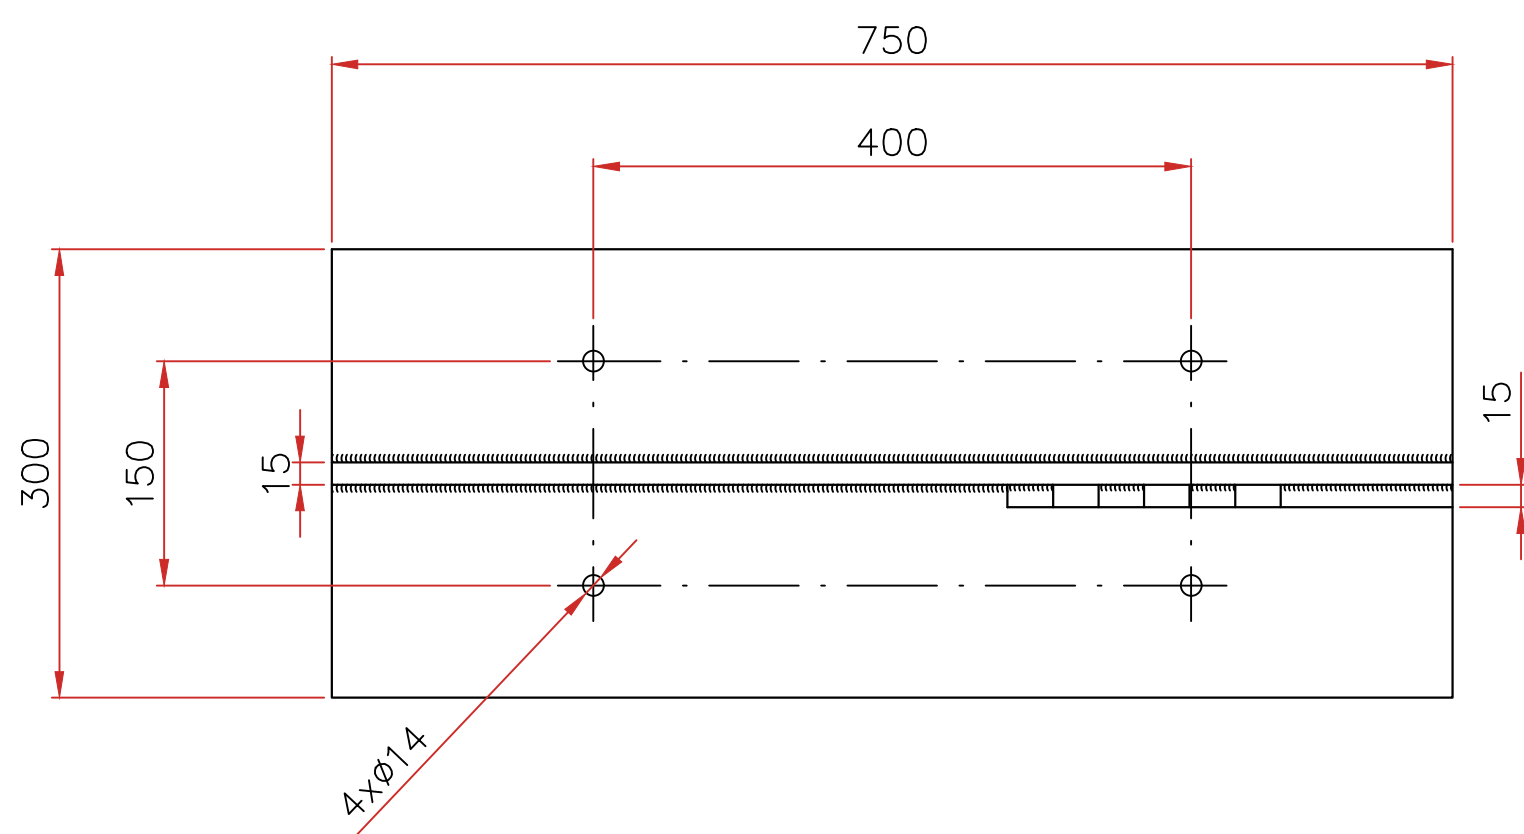

Fußplatte Bohrungen
1:10

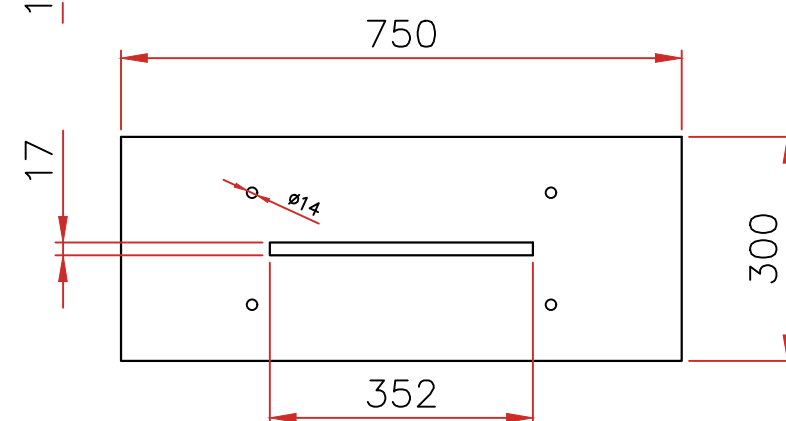

28 Stück Infosteile

Freigabe erteilt.
29.05.2024 i. A. M. Wunder
Referat 11, Team 22



SPREEWALDWERK
FREIRAUM-MANUFAKTUR

Format	A1	Maße	mm	Maßstab	unterschiedl.	Materiale	Dicke der Cortenplatte 15mm S355J2+N
2024	Name	Datum	Unterschrift	Zeichnungsname:			
Konst.	M.Kwalek	20240521		Infosteile 1,75x 0,75 m			
Herstellung Cortenstahlstelen				Zeichnungsnr.:			
Regionalverband Ruhr				S-7, gesamt 28 Stück			