




Hauptansicht  
1:5

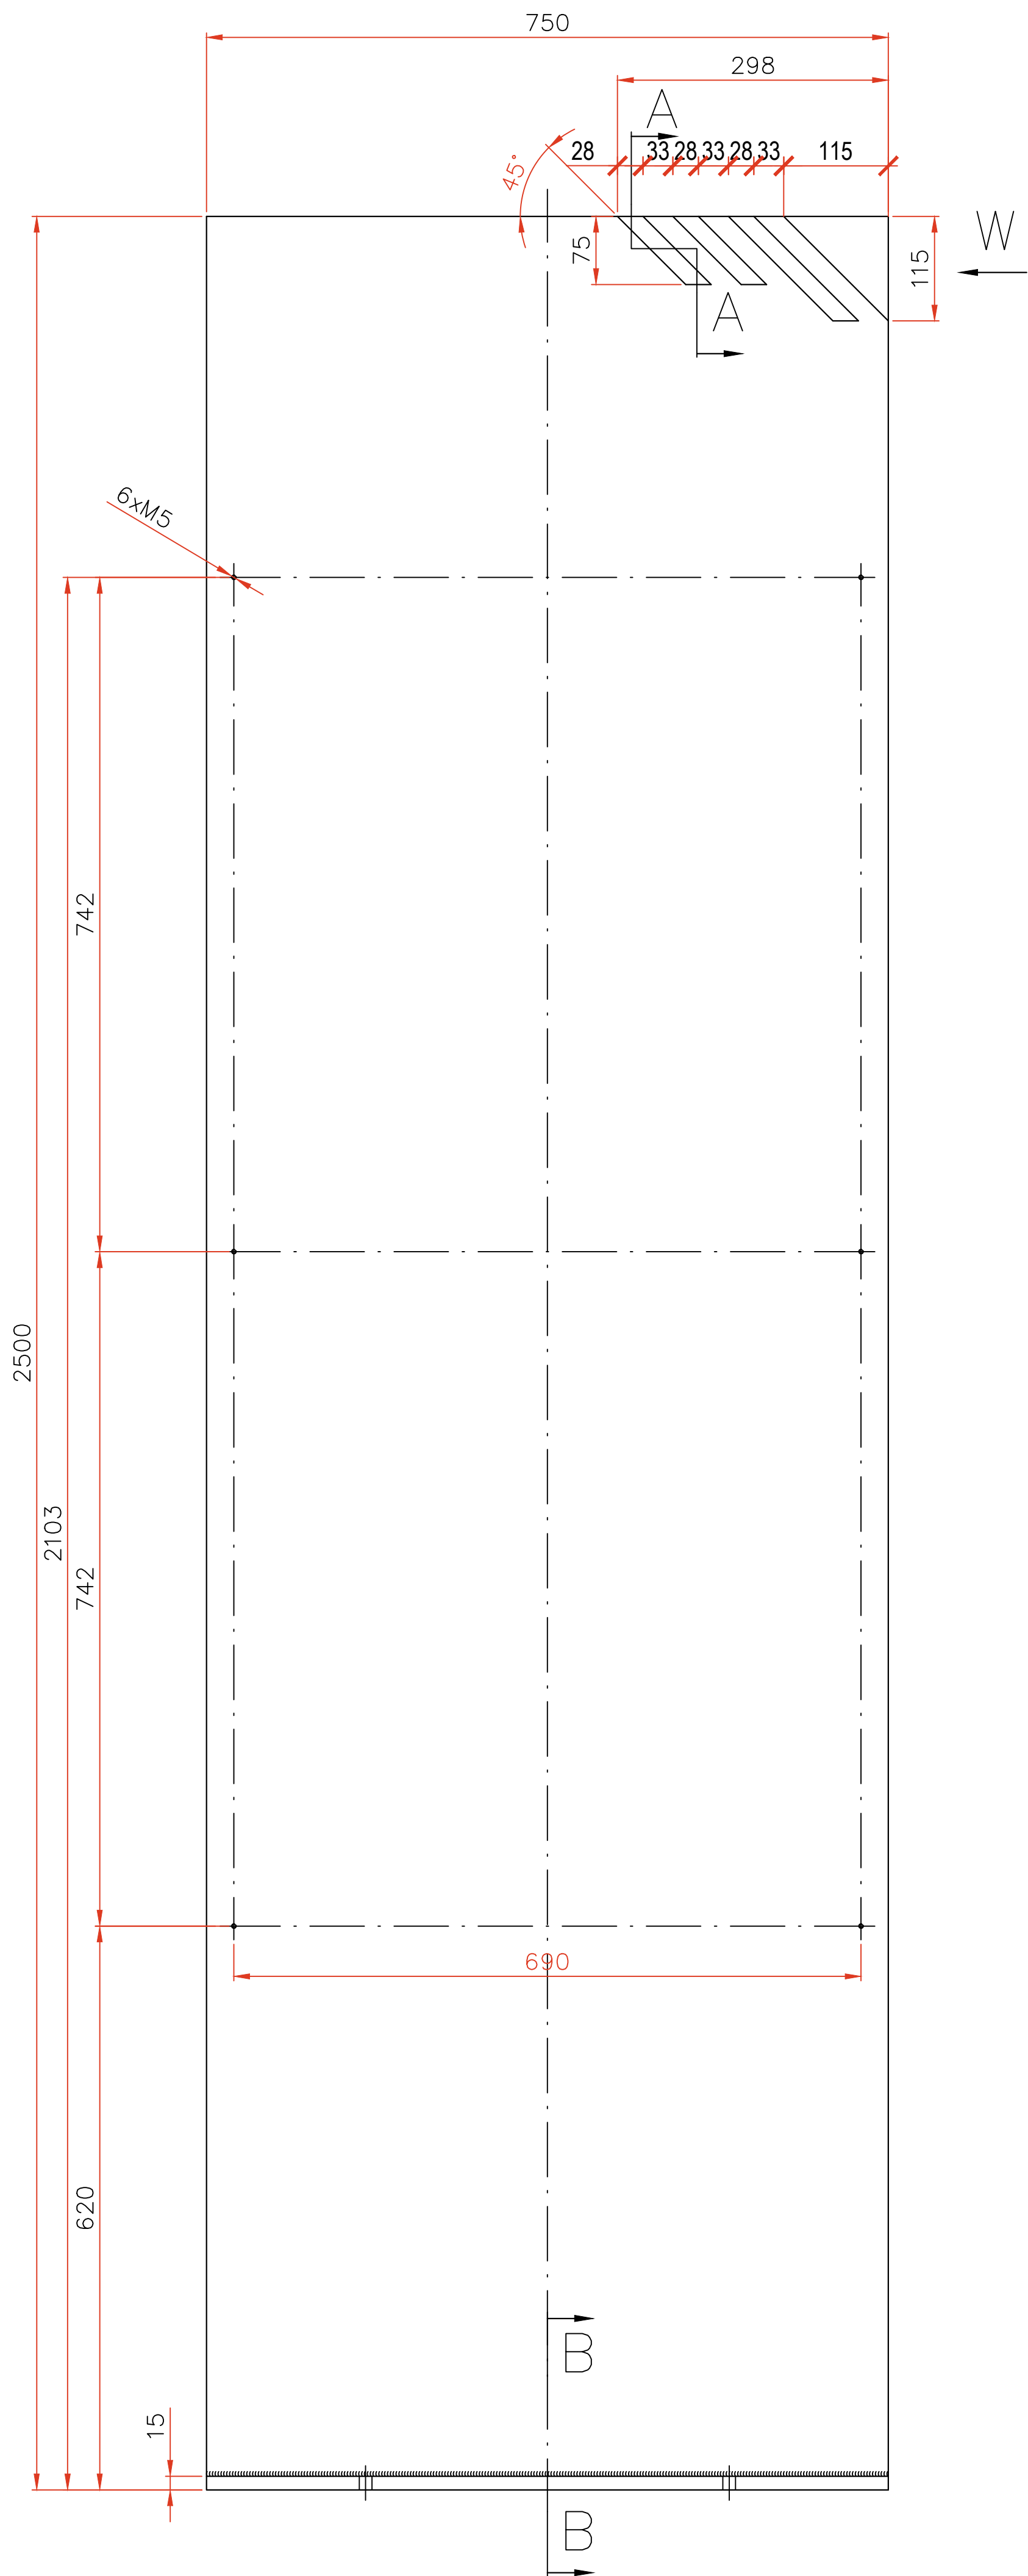


Seitenansicht  
1:5

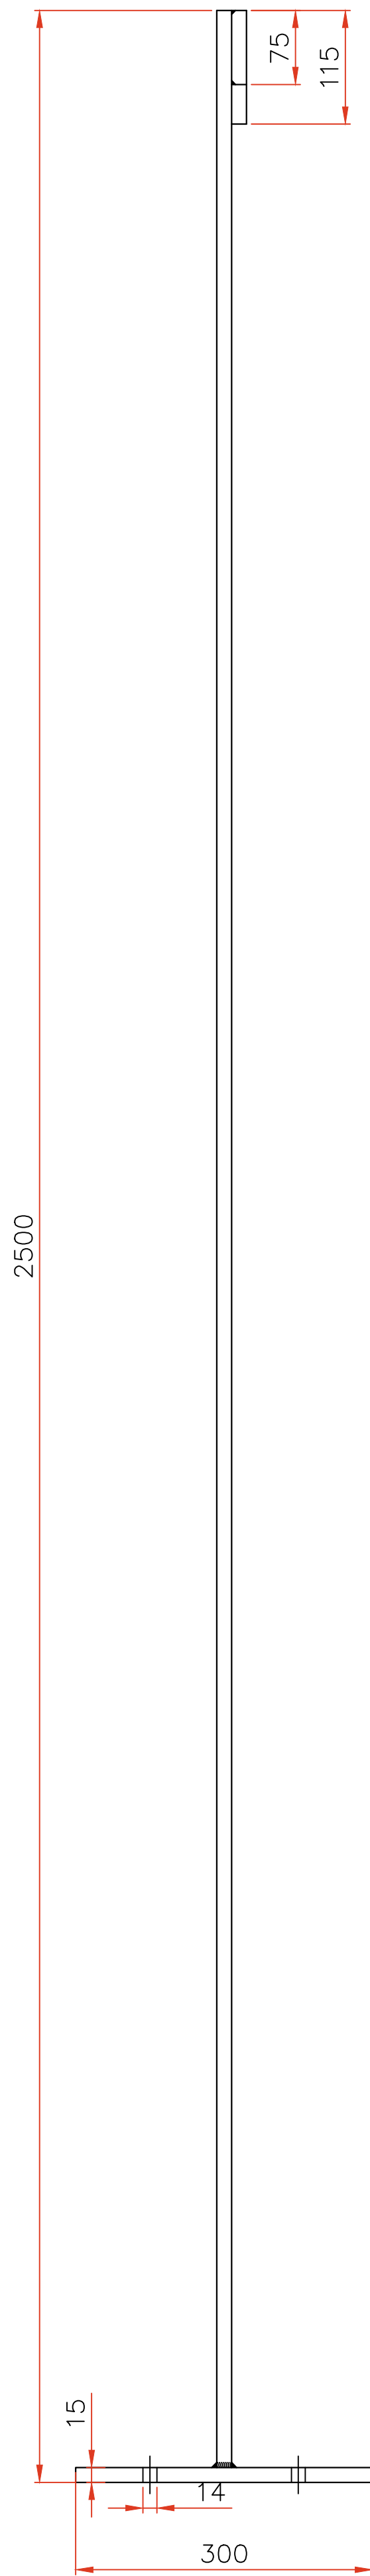


Detail Prinzip, Schnitt A-A  
1:2,5

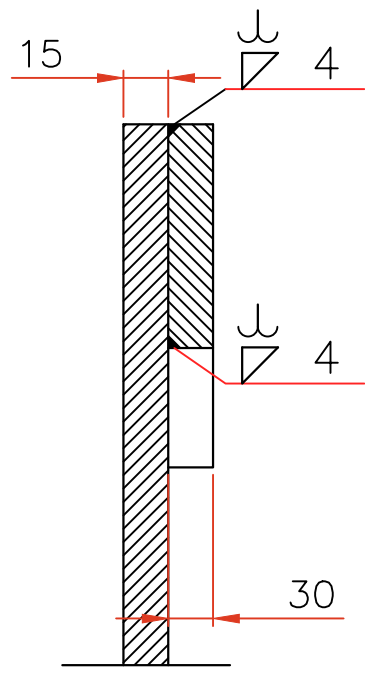


Schnitt B-B  
1:2,5

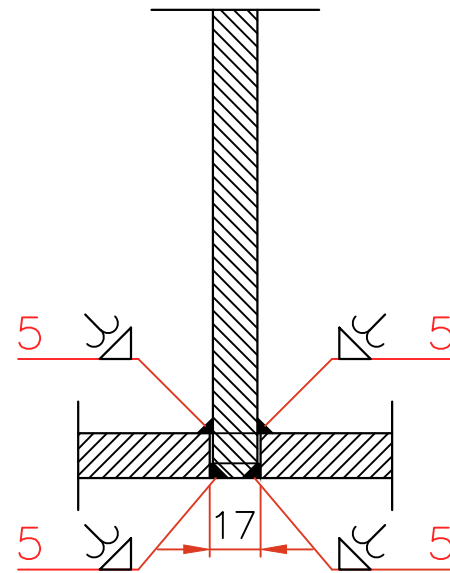


Stele - Bohrungen  
1:10

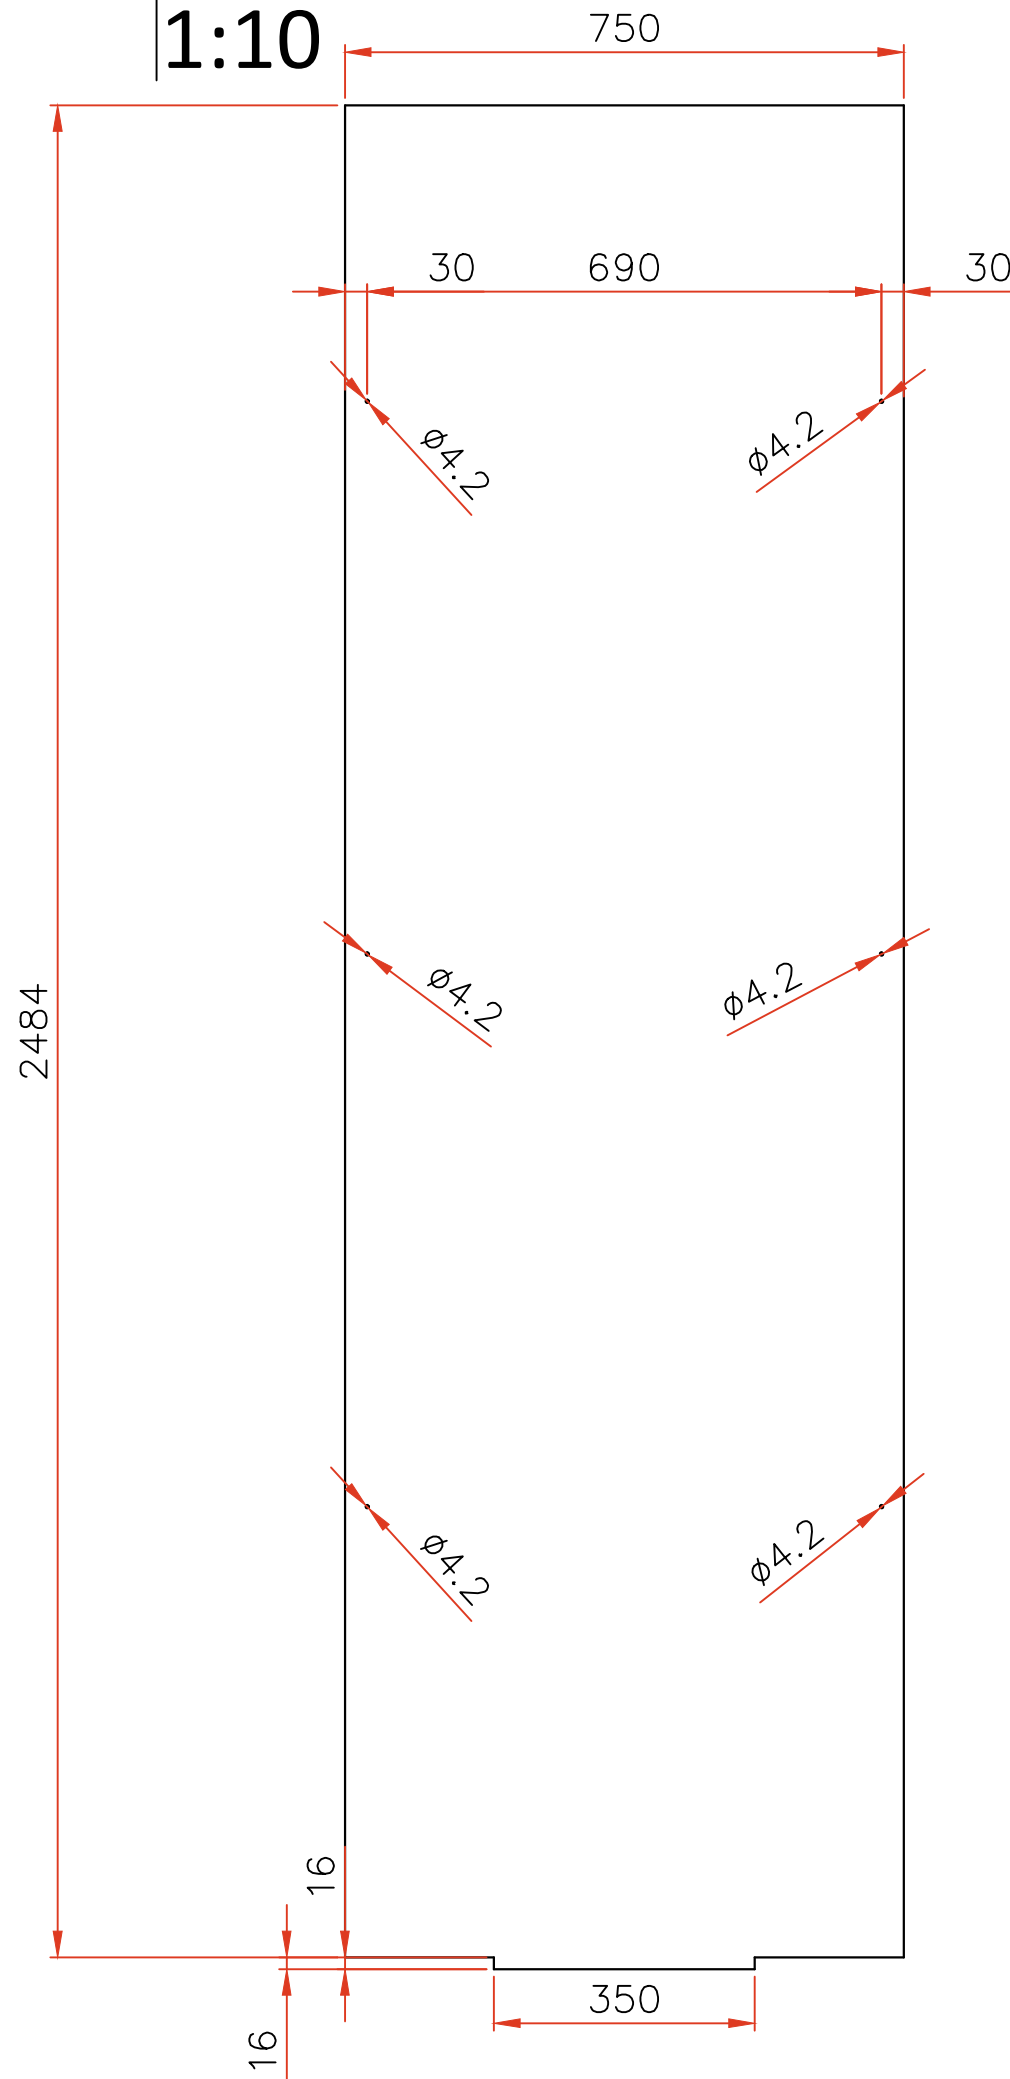

Fußplatte Bohrungen  
1:10

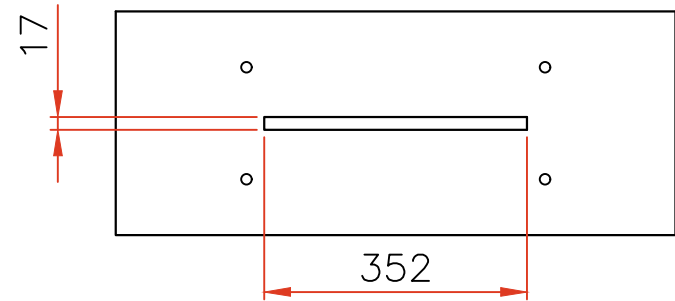

Aufsicht  
1:5

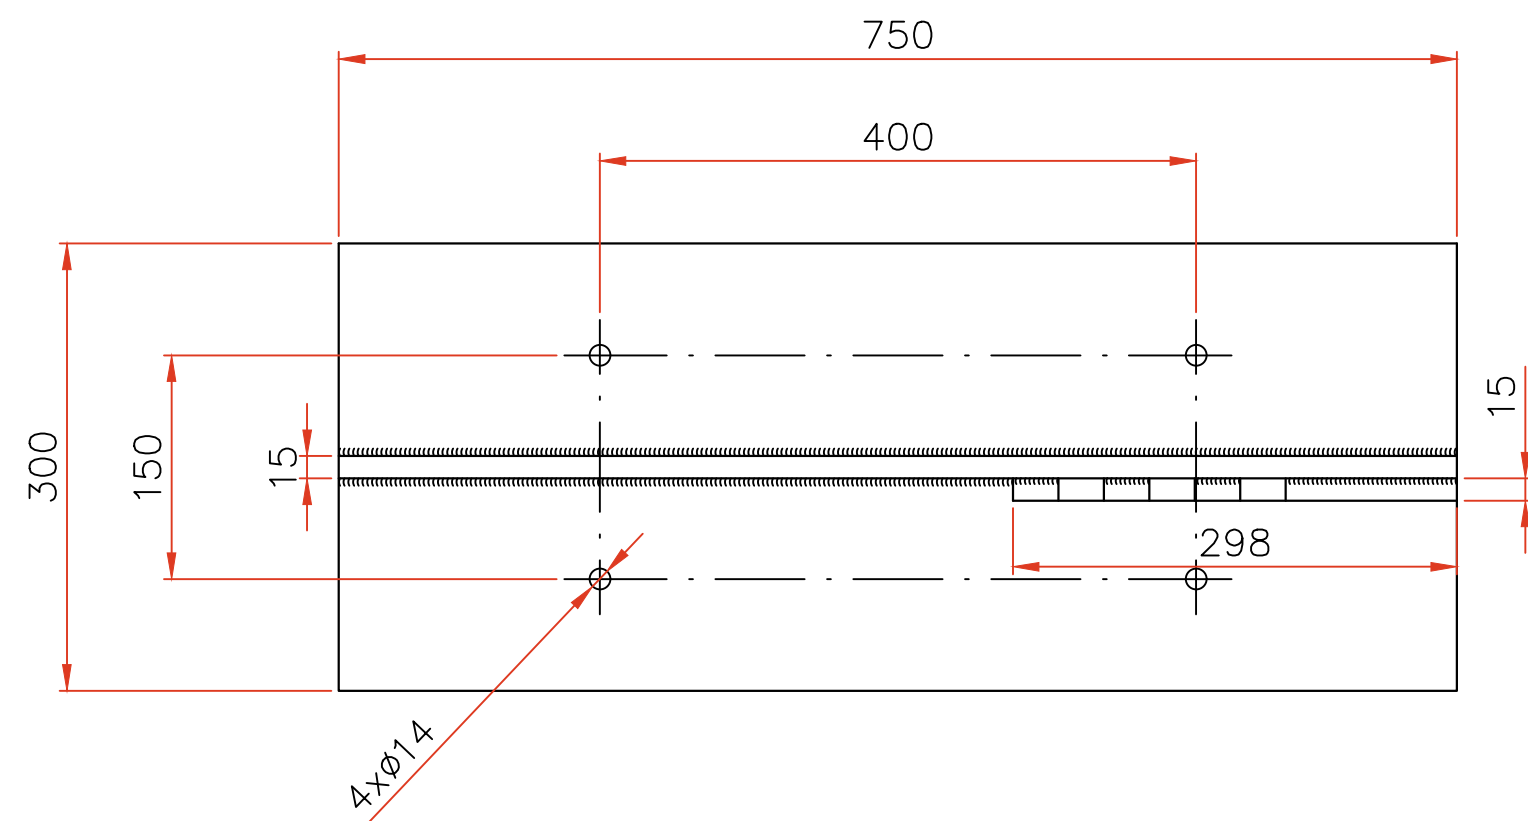

11 Stück Eingangsstelen inkl. NA 1

Freigabe erteilt.  
29.05.2024 i. A. M. Wunder  
Referat 11, Team 22

|  |  |  |  |                               |       |               |                                      |
|--|--|--|--|-------------------------------|-------|---------------|--------------------------------------|
|  |  |  |  | Format                        | Maße  | Maßstab:      | Material:                            |
|  |  |  |  | A1                            | mm    | unterschiedl. | Dicke der Cortenplatte 15mm S355J2+N |
|  |  |  |  | 2024                          | Name  | Datum         | Unterschrift                         |
|  |  |  |  | Konst.                        | Kwolk | 20240521      |                                      |
|  |  |  |  | Zeichnungsname:               |       |               |                                      |
|  |  |  |  | Eingangsstele Bramme          |       |               |                                      |
|  |  |  |  | 2,5 x 0,75 m                  |       |               |                                      |
|  |  |  |  | Projekt:                      |       |               |                                      |
|  |  |  |  | Herstellung Cortenstahlstelen |       |               |                                      |
|  |  |  |  | Regionalverband Ruhr          |       |               |                                      |
|  |  |  |  | Zeichnungsnummer:             |       |               |                                      |
|  |  |  |  | S-6, gesamt 11 Stück          |       |               |                                      |