



Frontansicht

1:2,5

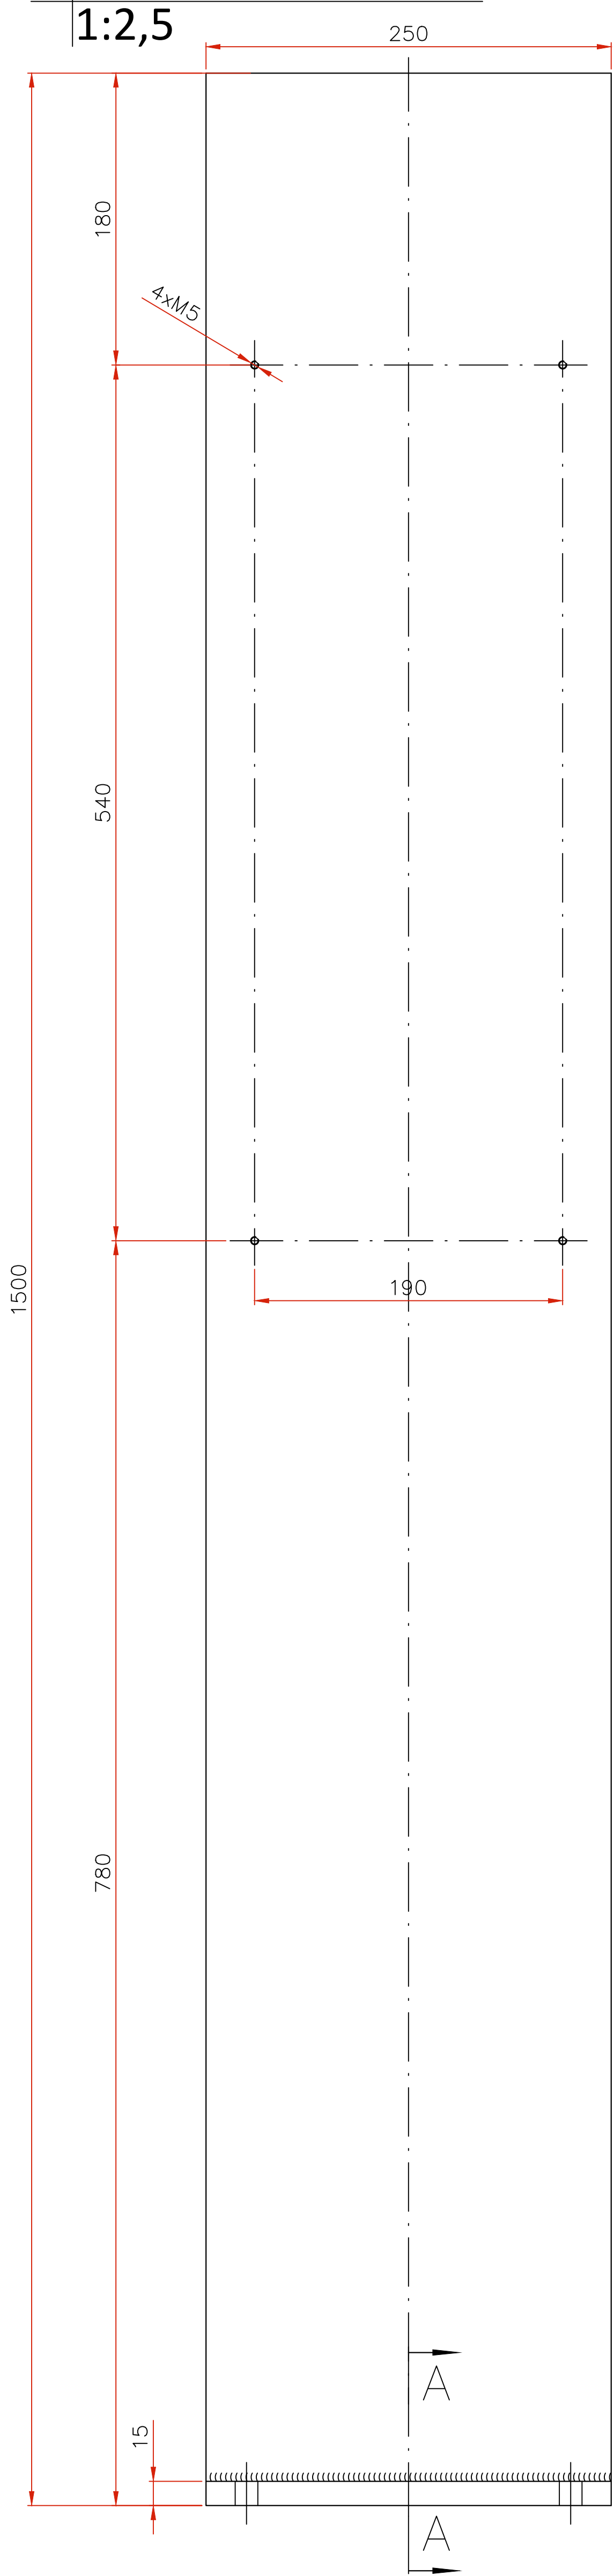


Seitenansicht

1:2,5

 


Prinzip Detail Schnitt A-A

1:2

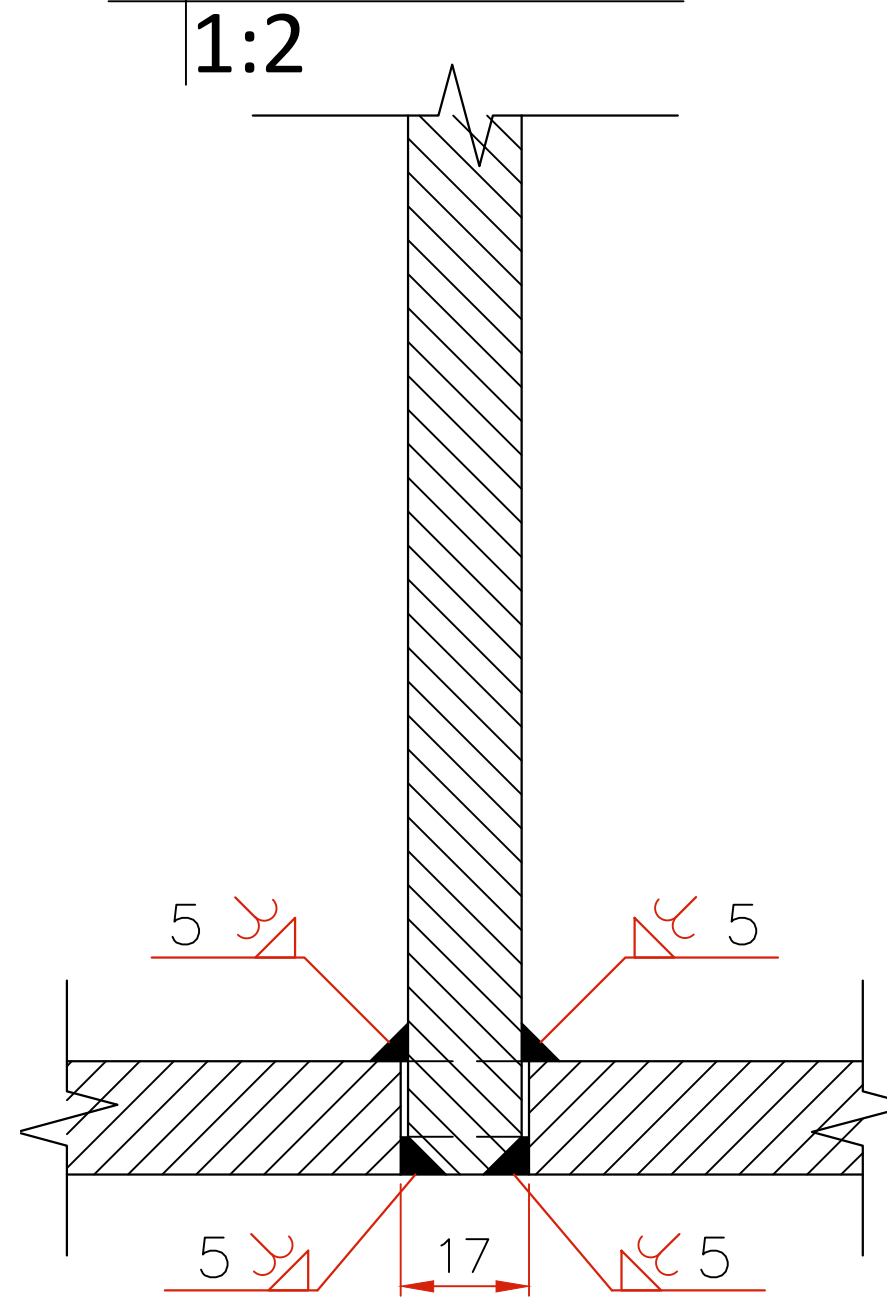


Stele - Bohrungen

1:5

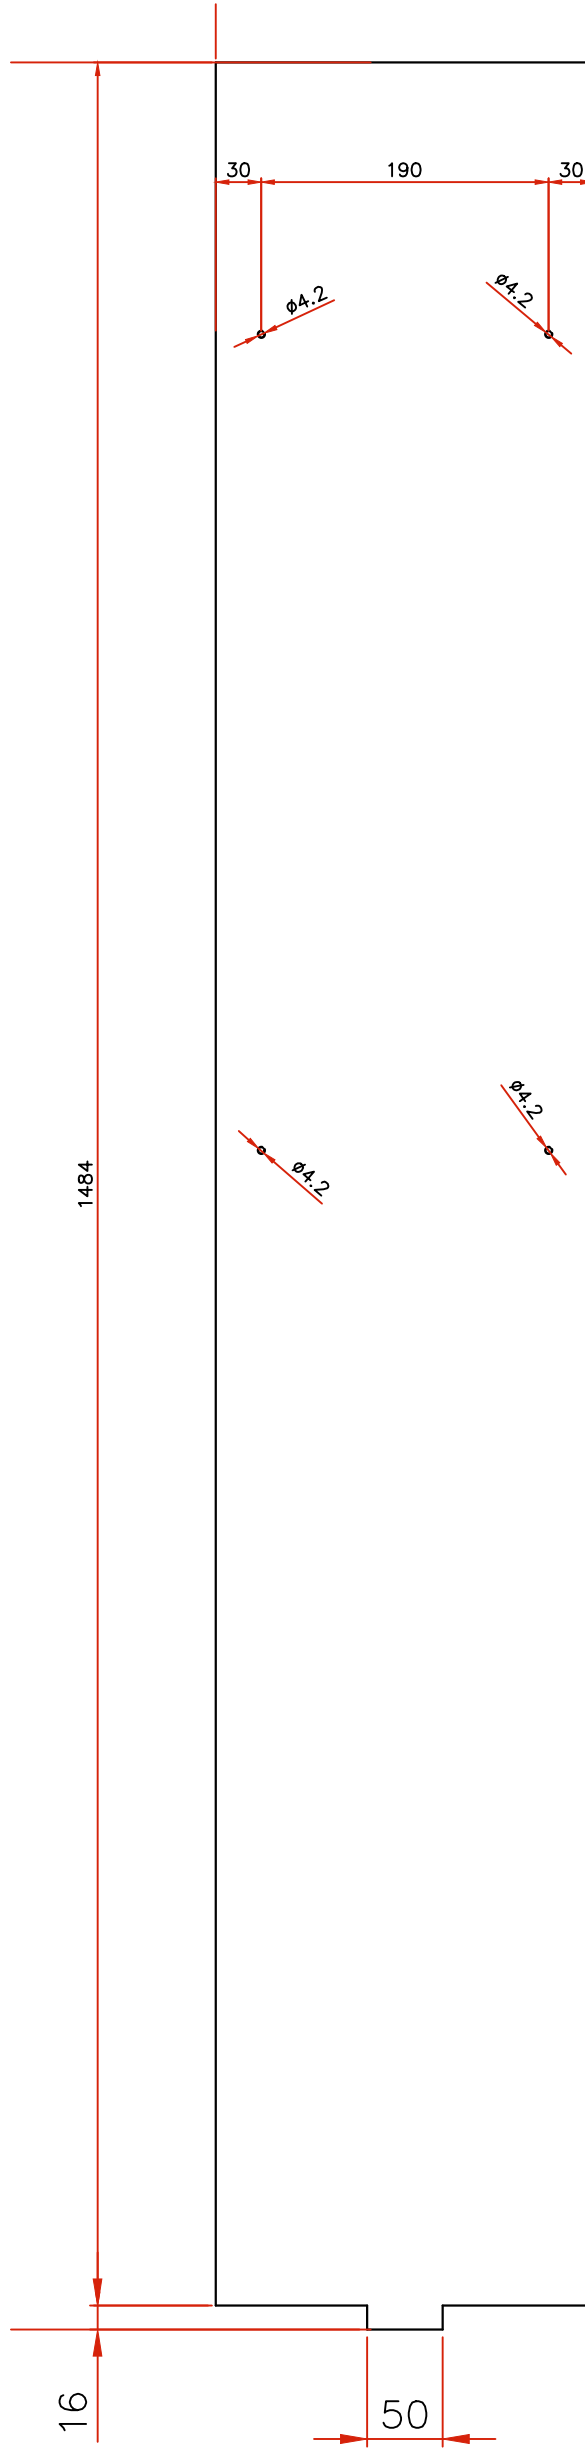


Aufsicht

1:5

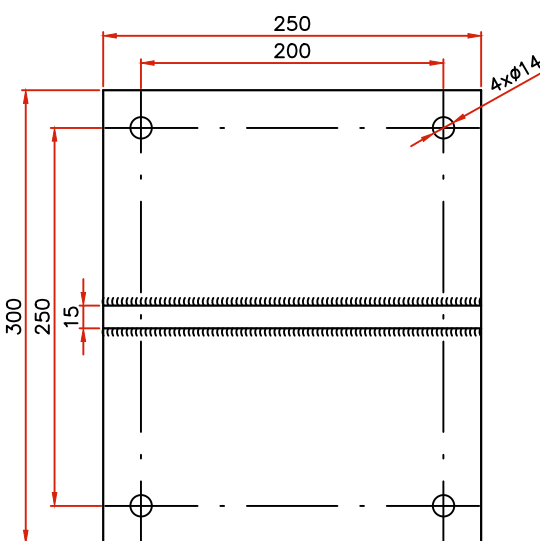

Fußplatte Bohrungen

1:5

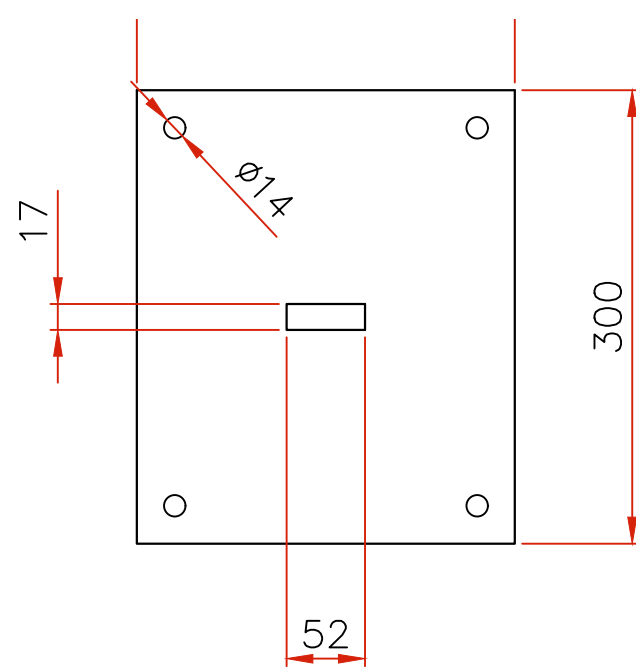

62 Stück Wegweiser

Format	A1	Maße	mm	Maßstab	1:5 1:2,5	Material:	Dicke der Cortenplatte 15mm S355J2+N
2024	Name	Datum	Unterschrift	Zeichnungsname:			
Konst.	Kwalek	20240521		Wegweiser, 1,5x0,25 m			
Projekt:						Zeichnungsnr.:	
Herstellung Cortenstahlstelen						S-8, gesamt 62 Stück	
Regionalverband Ruhr							

Freigabe erteilt.
29.05.2024 i. A. M. Wunder
Referat 11, Team 22