
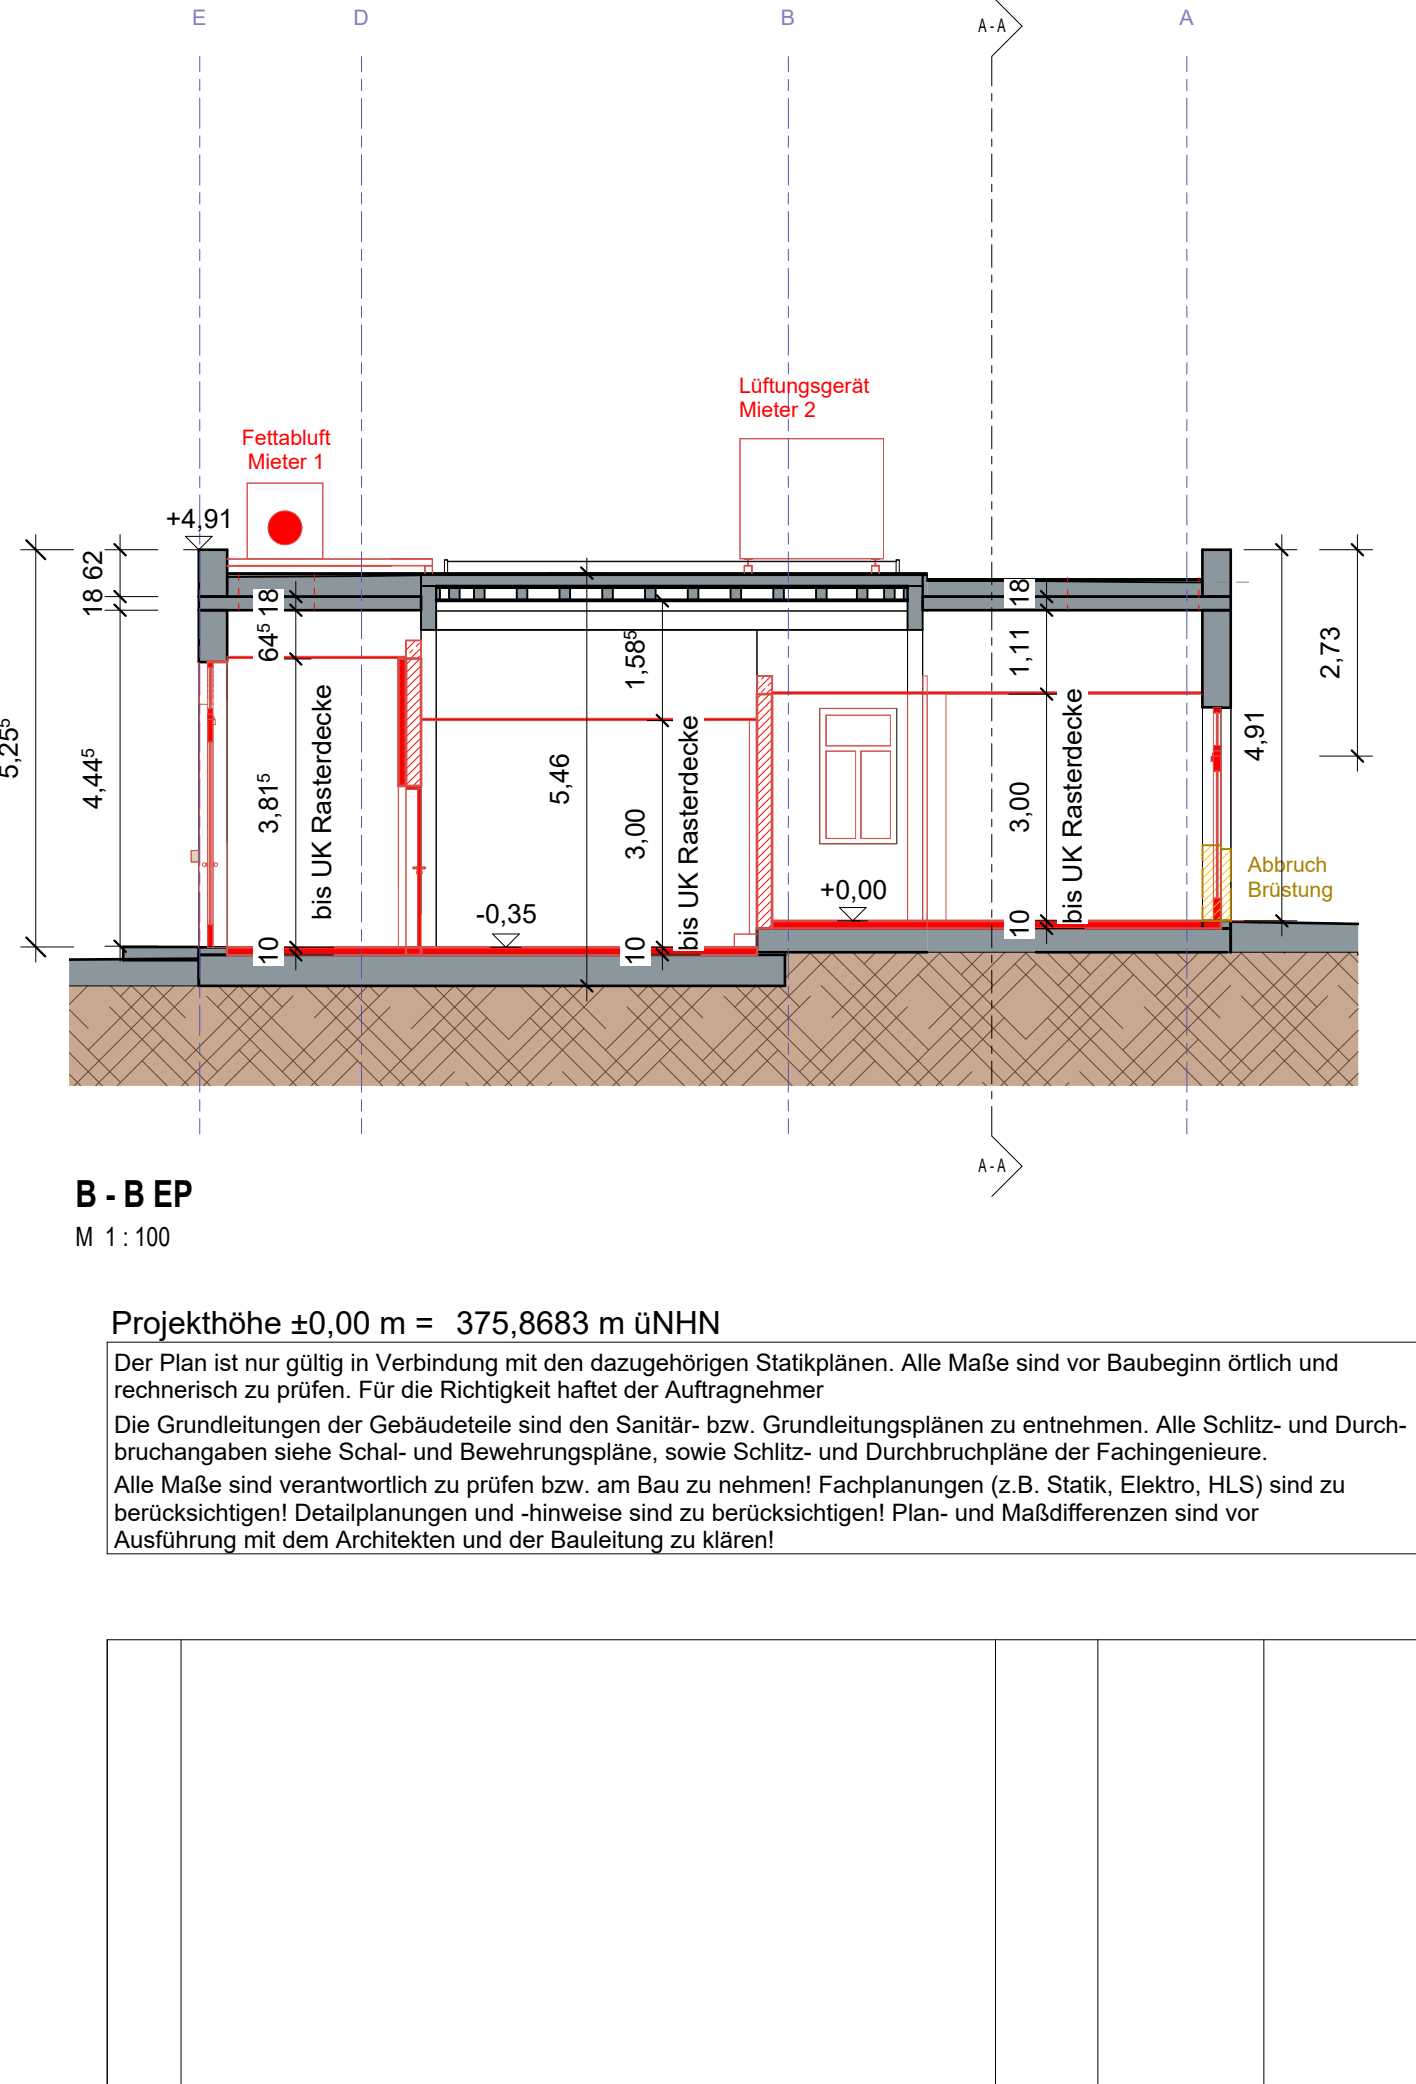
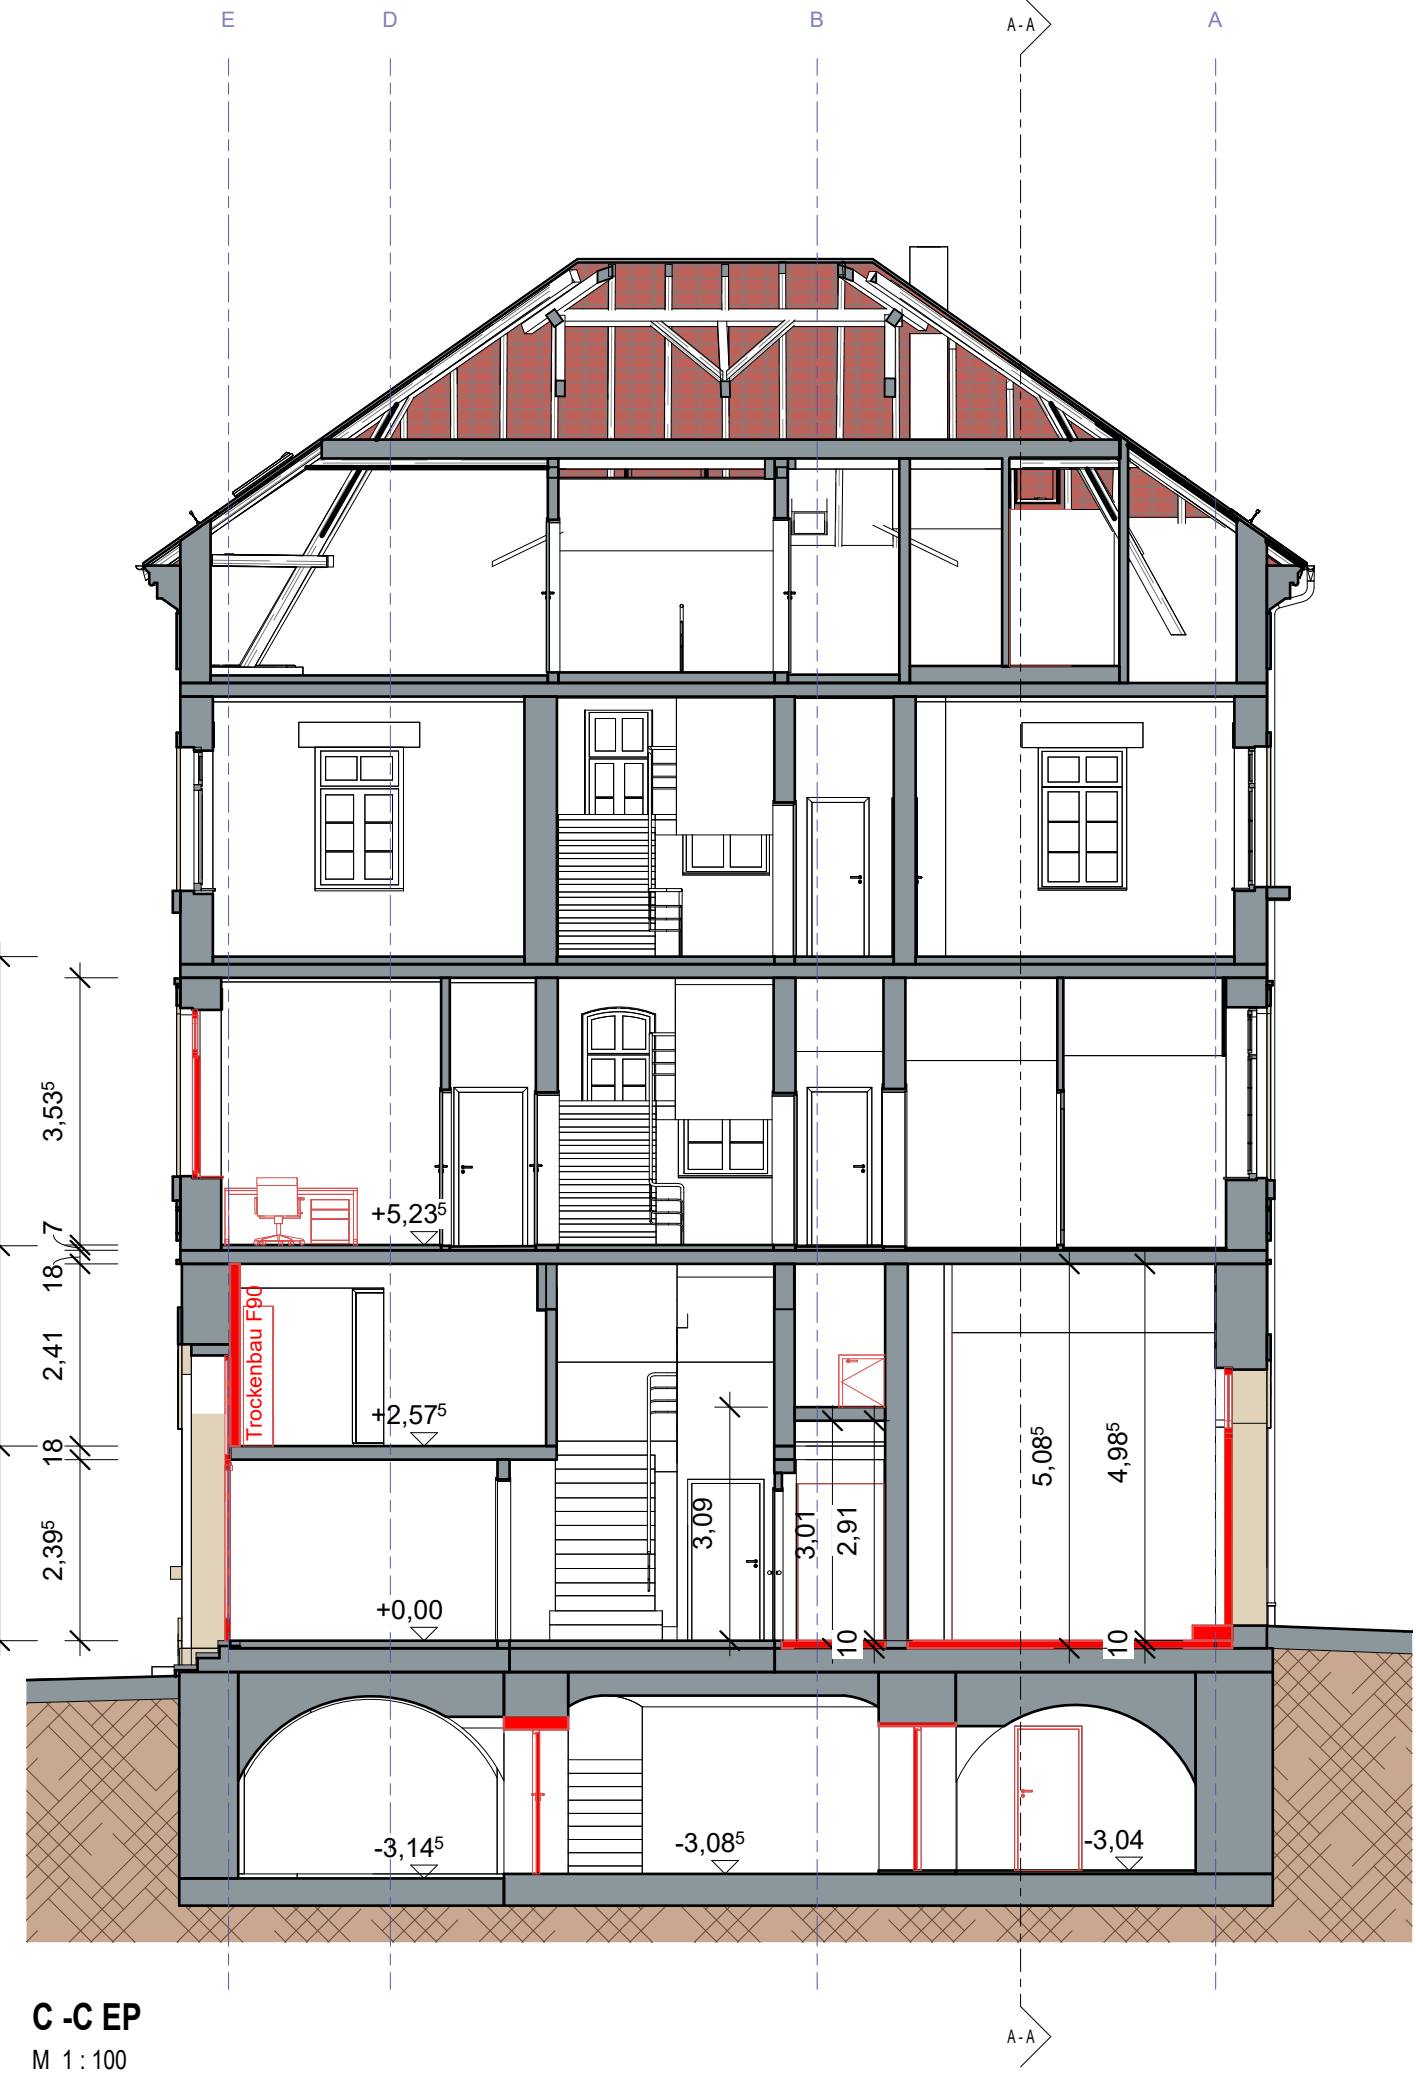
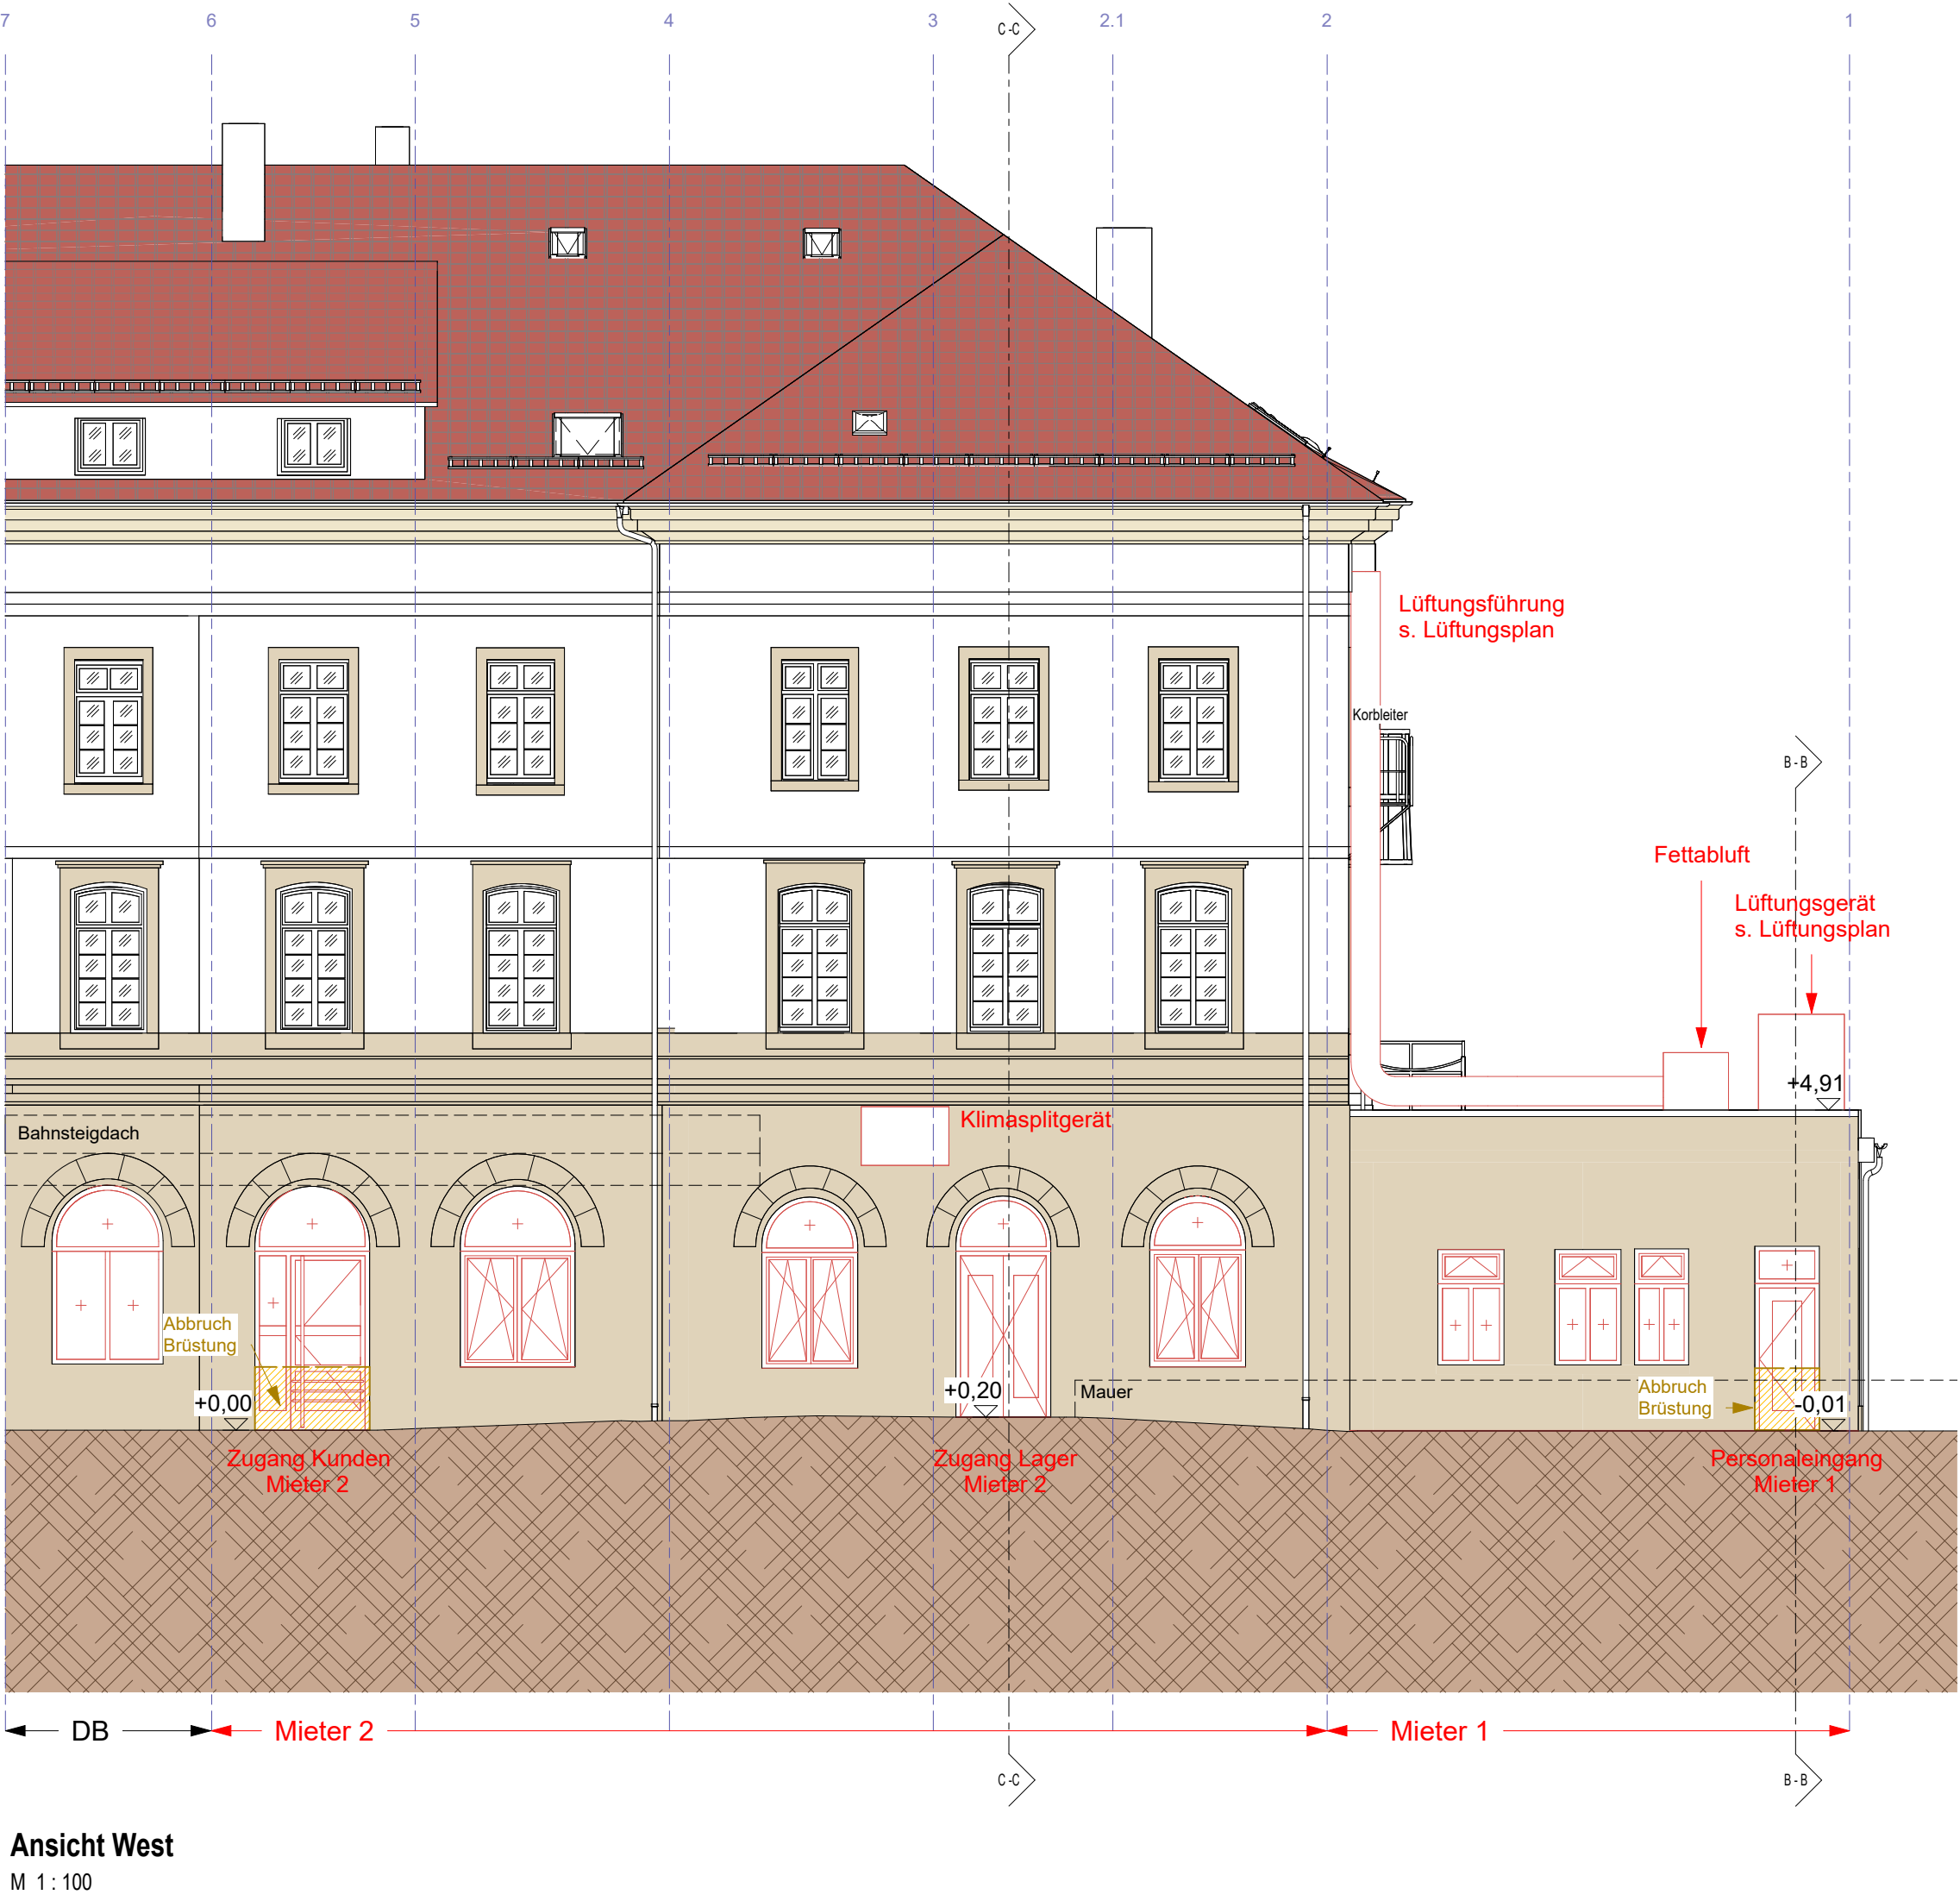
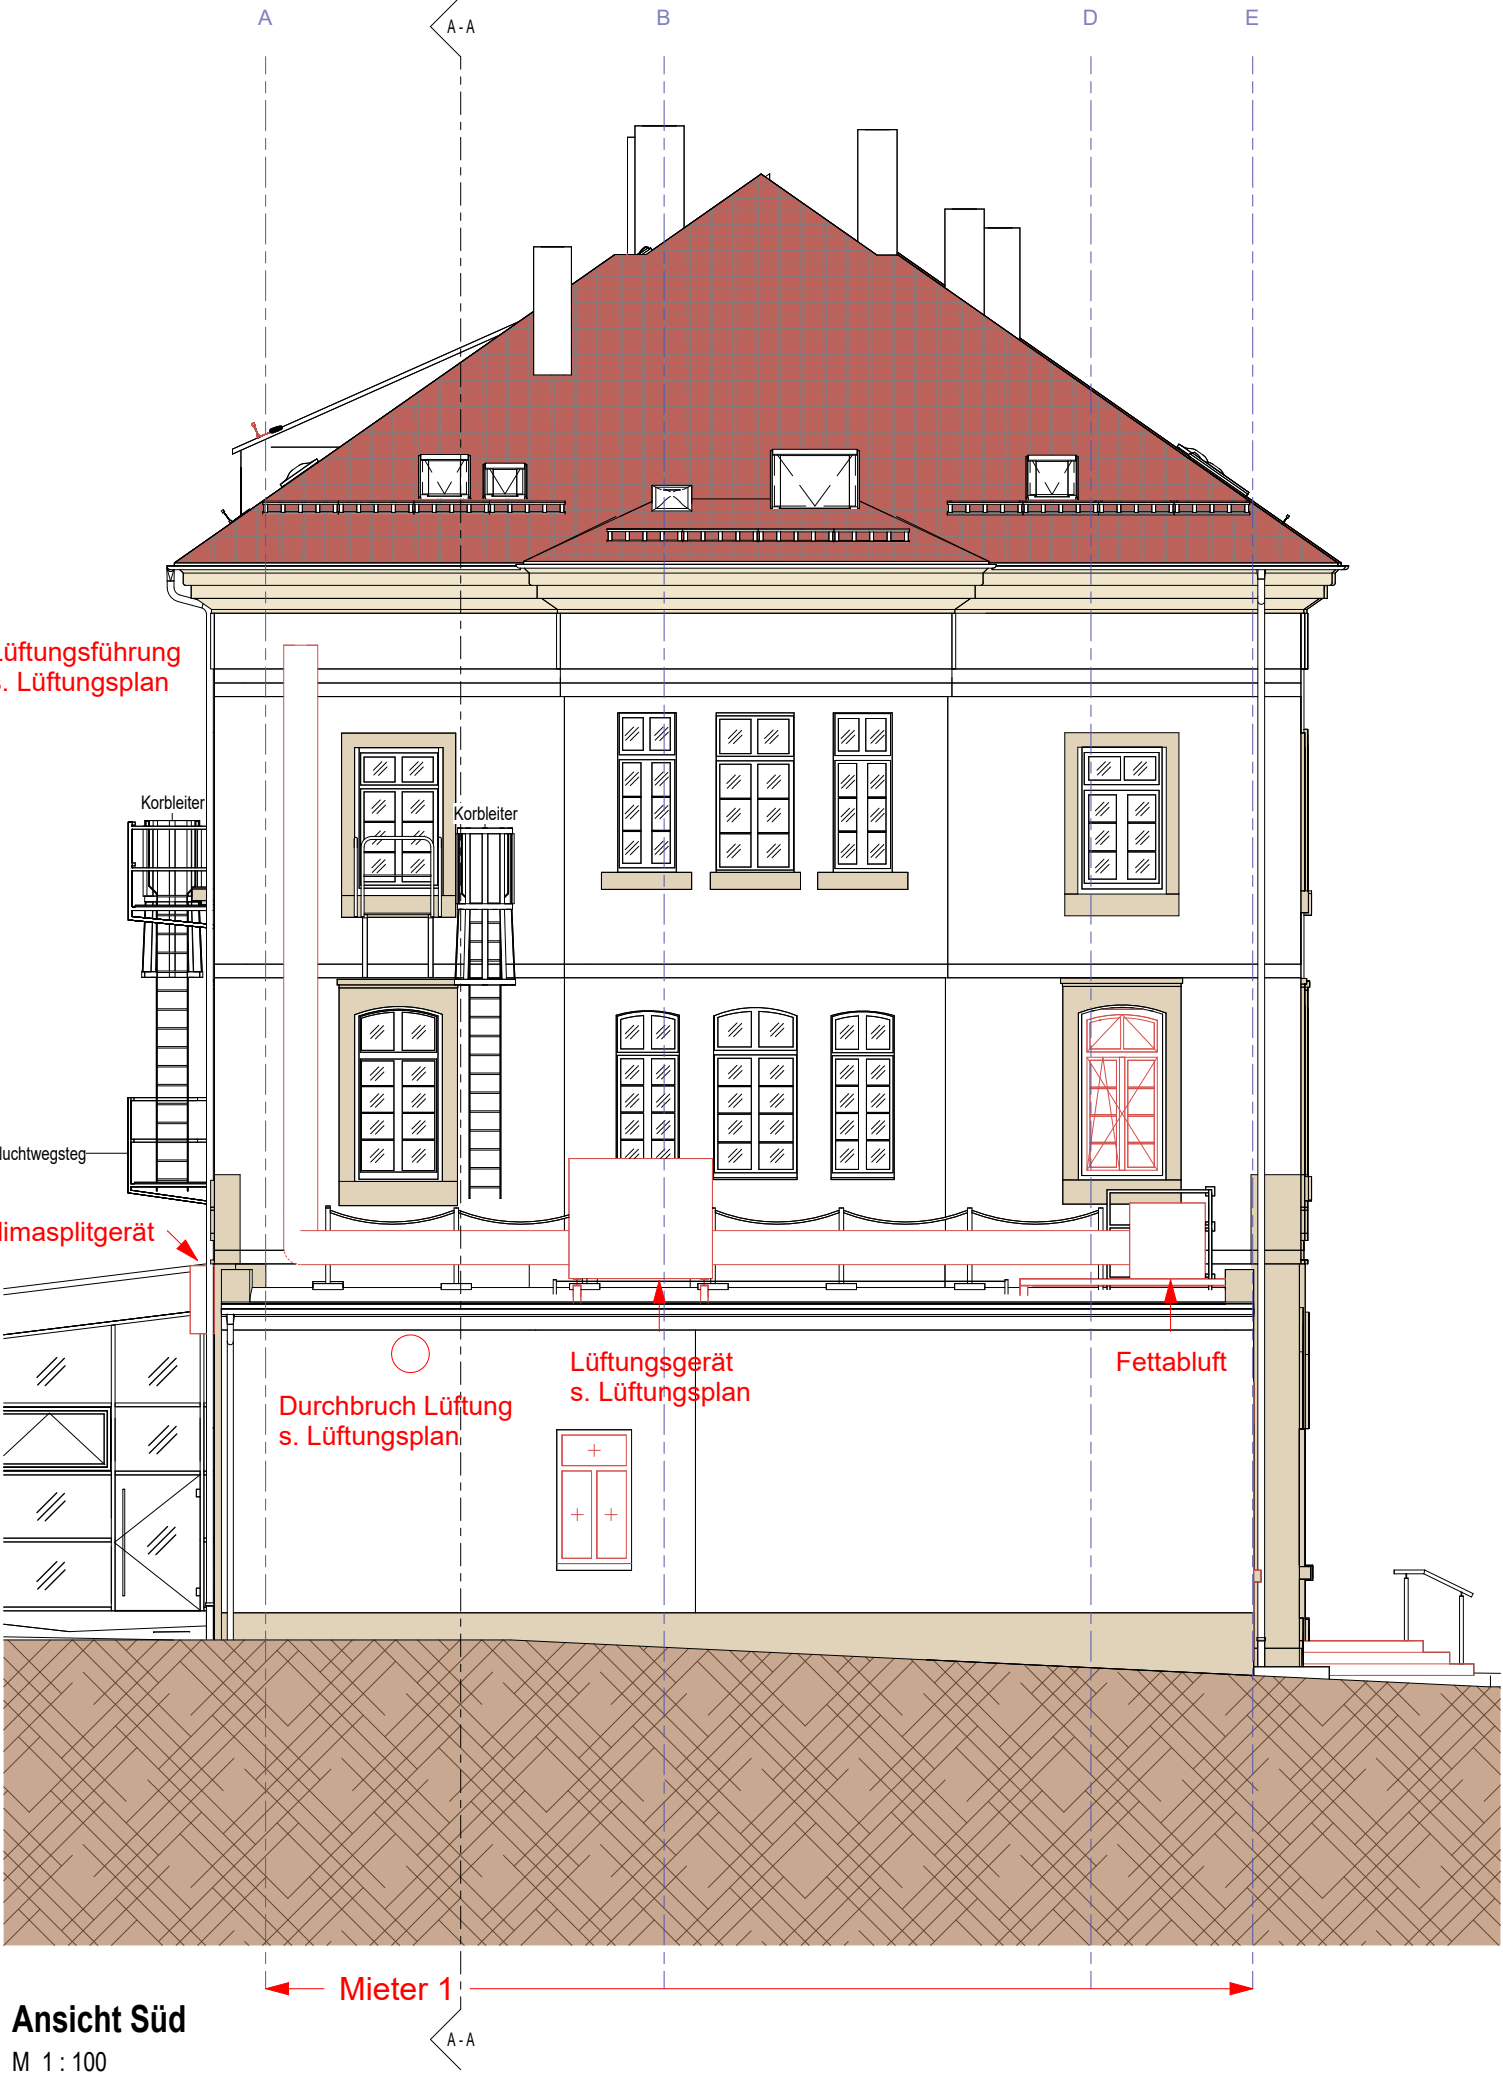
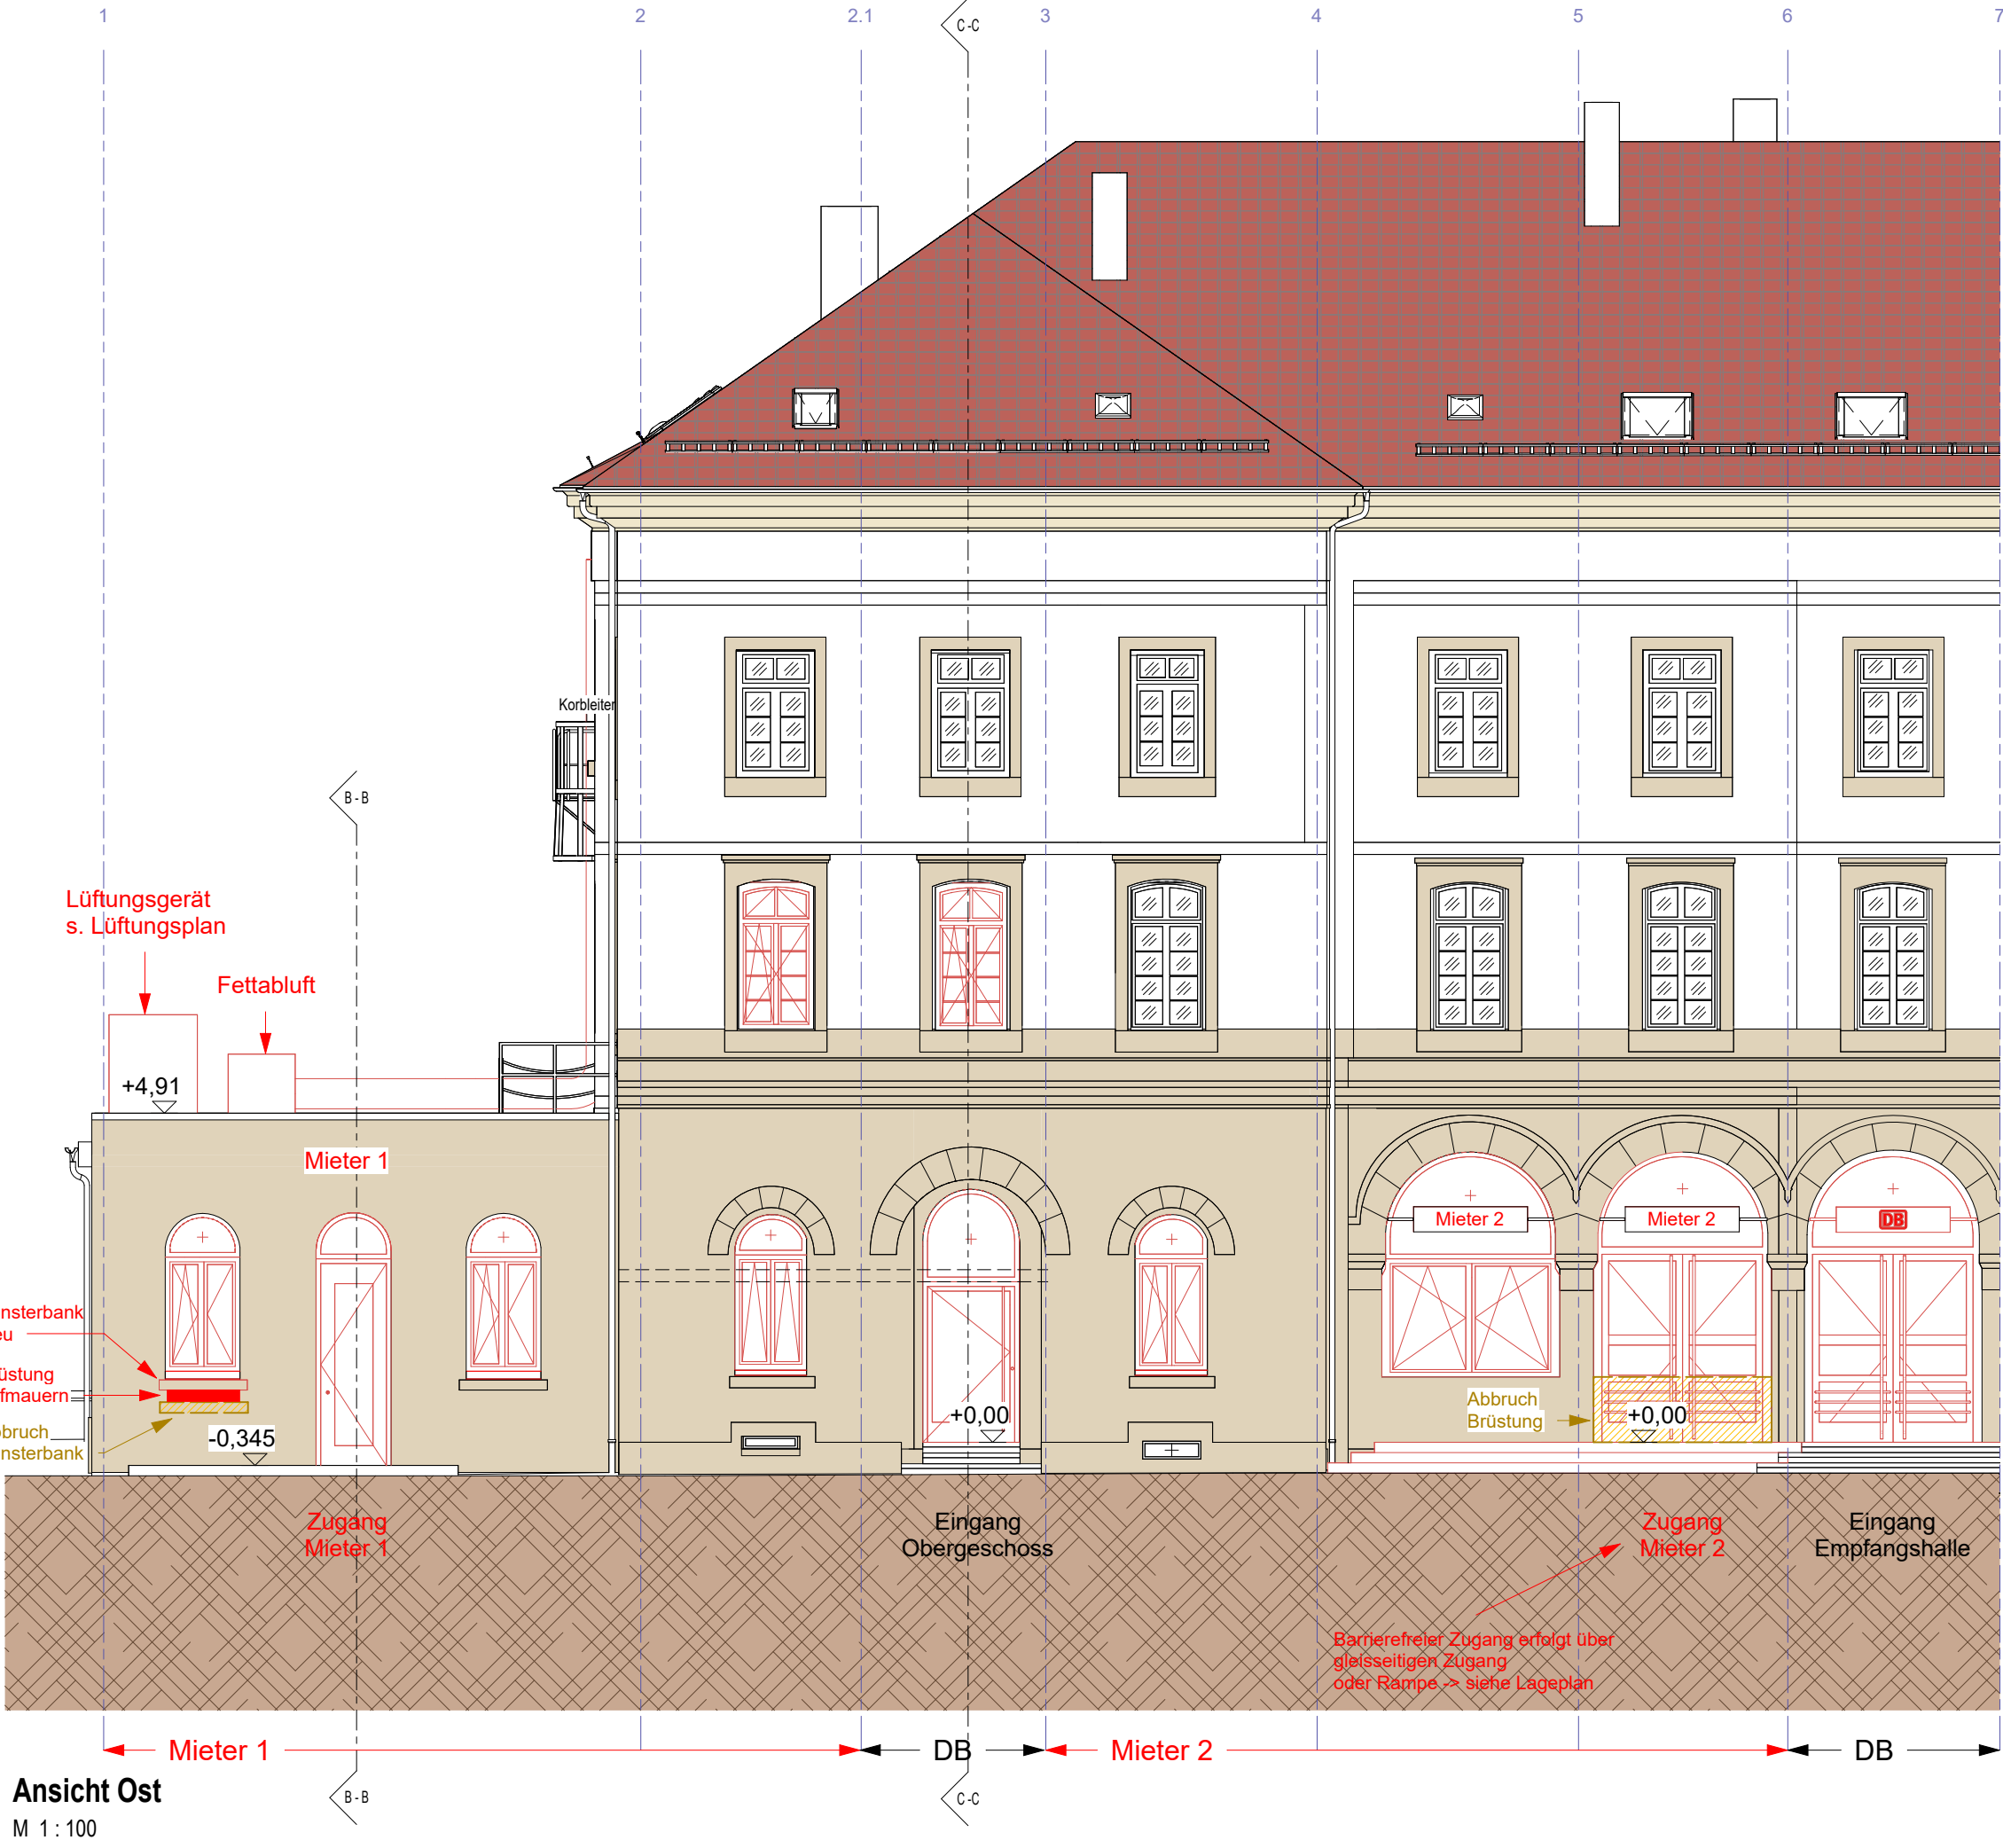


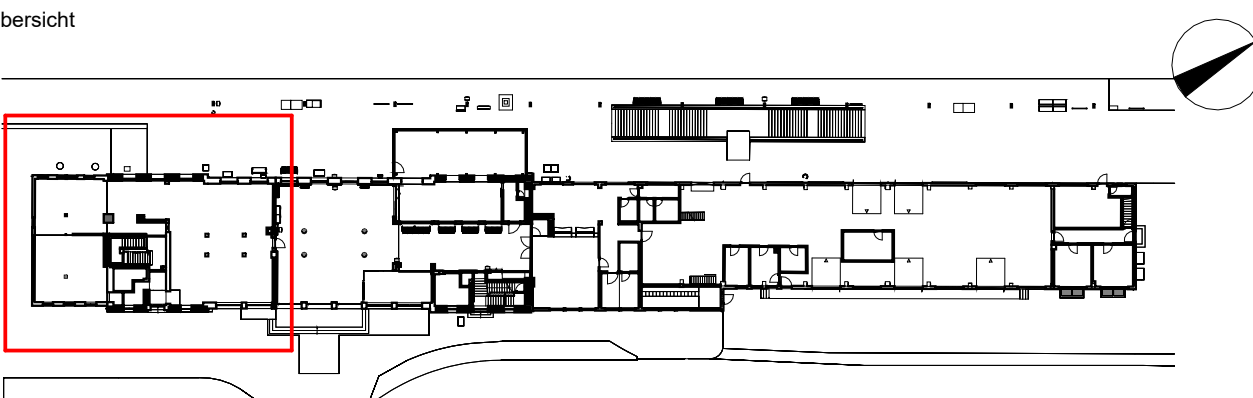

- DB
- Mieter 1
- Mieter 2
- Außenwand Bestand -tragend - kein Abbruch!
- Innenwand Bestand - tragend - kein Abbruch!
- Innenwand Neu - Ylong 15cm/20cm - nicht tragend!
- Innenwand Neu - Trockenbau - nicht tragend!
- Rasterdecke
- Abbruch
- Spannrichtung Decke
- UZ 25/30 Angabe Statik - s. Pläne vom 10.01.1949
- MOK Mieter-Übergabekasten

Projekthöhe $\pm 0,00$ m = 375,8683 m üNNH
Der Plan ist nur gültig in Verbindung mit den dazugehörigen Statikplänen. Alle Maße sind vor Baubeginn örtlich und rechnerisch zu prüfen. Für die Richtigkeit haftet der Auftragnehmer
Die Grundleitungen der Gebäudeteile sind den Sanitär- bzw. Grundleistungsplänen zu entnehmen. Alle Schlitz- und Durchbruchangaben siehe Schlitz- und Bewehrungspläne, sowie Schlitz- und Durchbruchpläne der Fachingenieure. Alle Maße sind verantwortlich zu prüfen bzw. am Bau zu nehmen! Fachplanungen (z.B. Statik, Elektro, HLS) sind zu berücksichtigen! Detailplanungen und -hinweise sind zu berücksichtigen! Plan- und Maßdifferenzen sind vor Ausführung mit dem Architekten und der Bauleitung zu klären!

Index / Art der Änderung		Datum	Name	Unterschrift		
Bauherr DB InfraGO AG Europaplatz 17, 72072 Tübingen Mathias Welsch		Bauherrenvertretung / Projektleitung DB InfraGO AG, Baumanagement Bahnhofplatz 1, 76137 Karlsruhe Hali Dolan				
Bautechnischer Prüfer gemäß VV BAU bzw. Planprüfer gemäß VV BAU STE		Eisenbahn-Bundesaamt (EBA)				
Projekt Bauantrag Reutlingen Hbf - Empfangsgebäude Wiederherstellung von zwei getrennten Mietbereichen Projekt-Nr. G.011603185 / G.011603184 Übersicht 						
Planungsphase		Genehmigungsplanung	Strecke Plochingen - Immeningen	Maßstab 1:100		
Planbezeichnung/ Planimittel		Ansichten Schnitte	Strecken-Nr. 4600	Bahnhofts-Nr. 5242		
Planart/ SAP PM-Equipmtnr.		Ansichten und Schnitte	Stations-km 34,7	Koordinatensystem		
Plannummer		A101_301000_P21-005_PAN_---_G_0001_.._F		Höhensystem		
Planersteller		Mailänder Consult GmbH Malthysstraße 13 76133 Karlsruhe		Bauvorlageberechtigter (BVB) gemäß VV BAU / VV BAU-STE Freigabe der Ausführungsunterlagen gemäß Freigabebeschreiben vom _____ Freigabe Nr. _____		
i.A. Stefanie Gerstenberg i.V. Claudia Klumpp		09.10.2024 09.10.2024	Name (Druckschrift)	Datum	Unterschrift	
Projektverantwortlicher als Vertreter der Eisenbahnen des Bundes (EiB)			Planersteller (Gleichstellung) Plan gleichgestellt mit Freigabe-Nr. _____ des Bauvorlageberechtigten vom _____			
Hali Dolan		09.10.2024	Name (Druckschrift)	Datum	Unterschrift	
Name (Druckschrift)		Datum	Unterschrift	Name (Druckschrift)	Datum	Unterschrift
Die Übereinstimmung mit der Bauausführung wird bestätigt			Bauüberwacher Bahn (BÜB) gemäß VV BAU/VV BAU-STE			
Auftragnehmer Bau						
Name (Druckschrift)		Datum	Unterschrift	Name (Druckschrift)	Datum	Unterschrift
Die Übernahme der handverdierten Eintragungen in die CAD-Grundlage wird bestätigt:			Bearbeitung CAD			
Auftragnehmer Bau						
Name (Druckschrift)		Datum	Unterschrift	Name (Druckschrift)	Datum	Unterschrift
				gez.	05/24	Gronwaldt
				gepr.		Gerstenberg