





0.23 WICKELN 2
0.24 WC/WA 2

1.21 WICKELN 3
1.22 WC/WA 3





0.08 TRH
0.09 ABSTELLR.

0.19 KOCHEN
0.20 SPÜLEN/LA.





GRUNDRISS ERDGESCHOSS

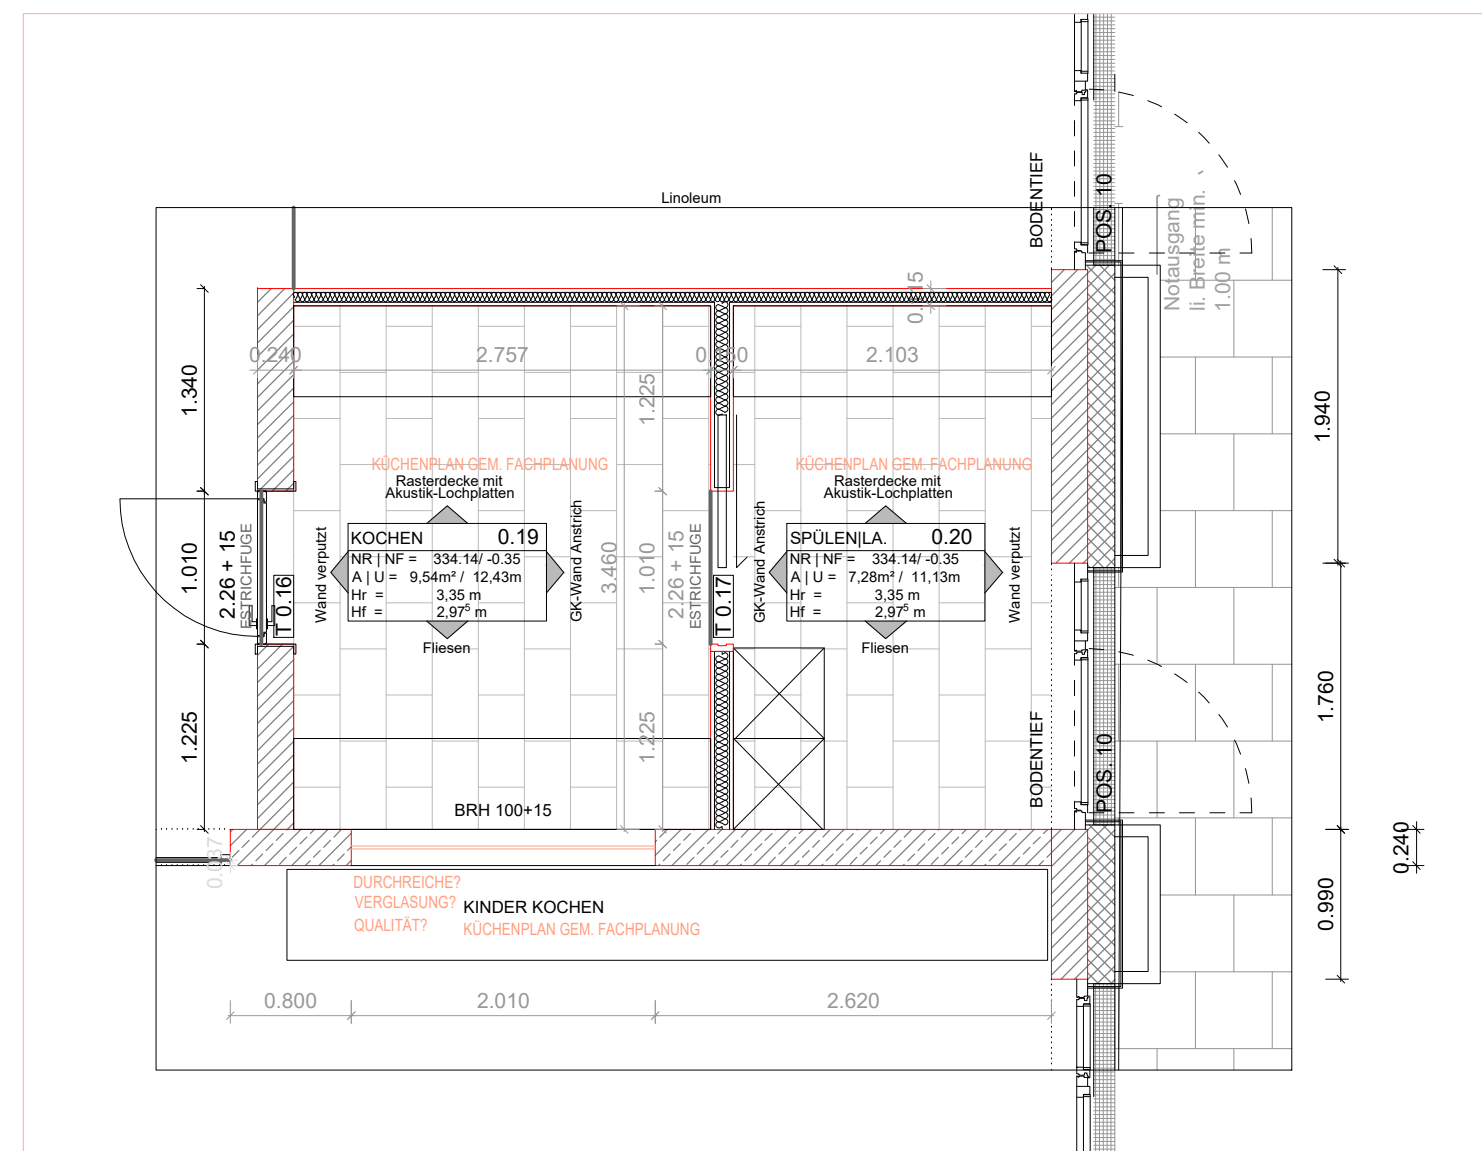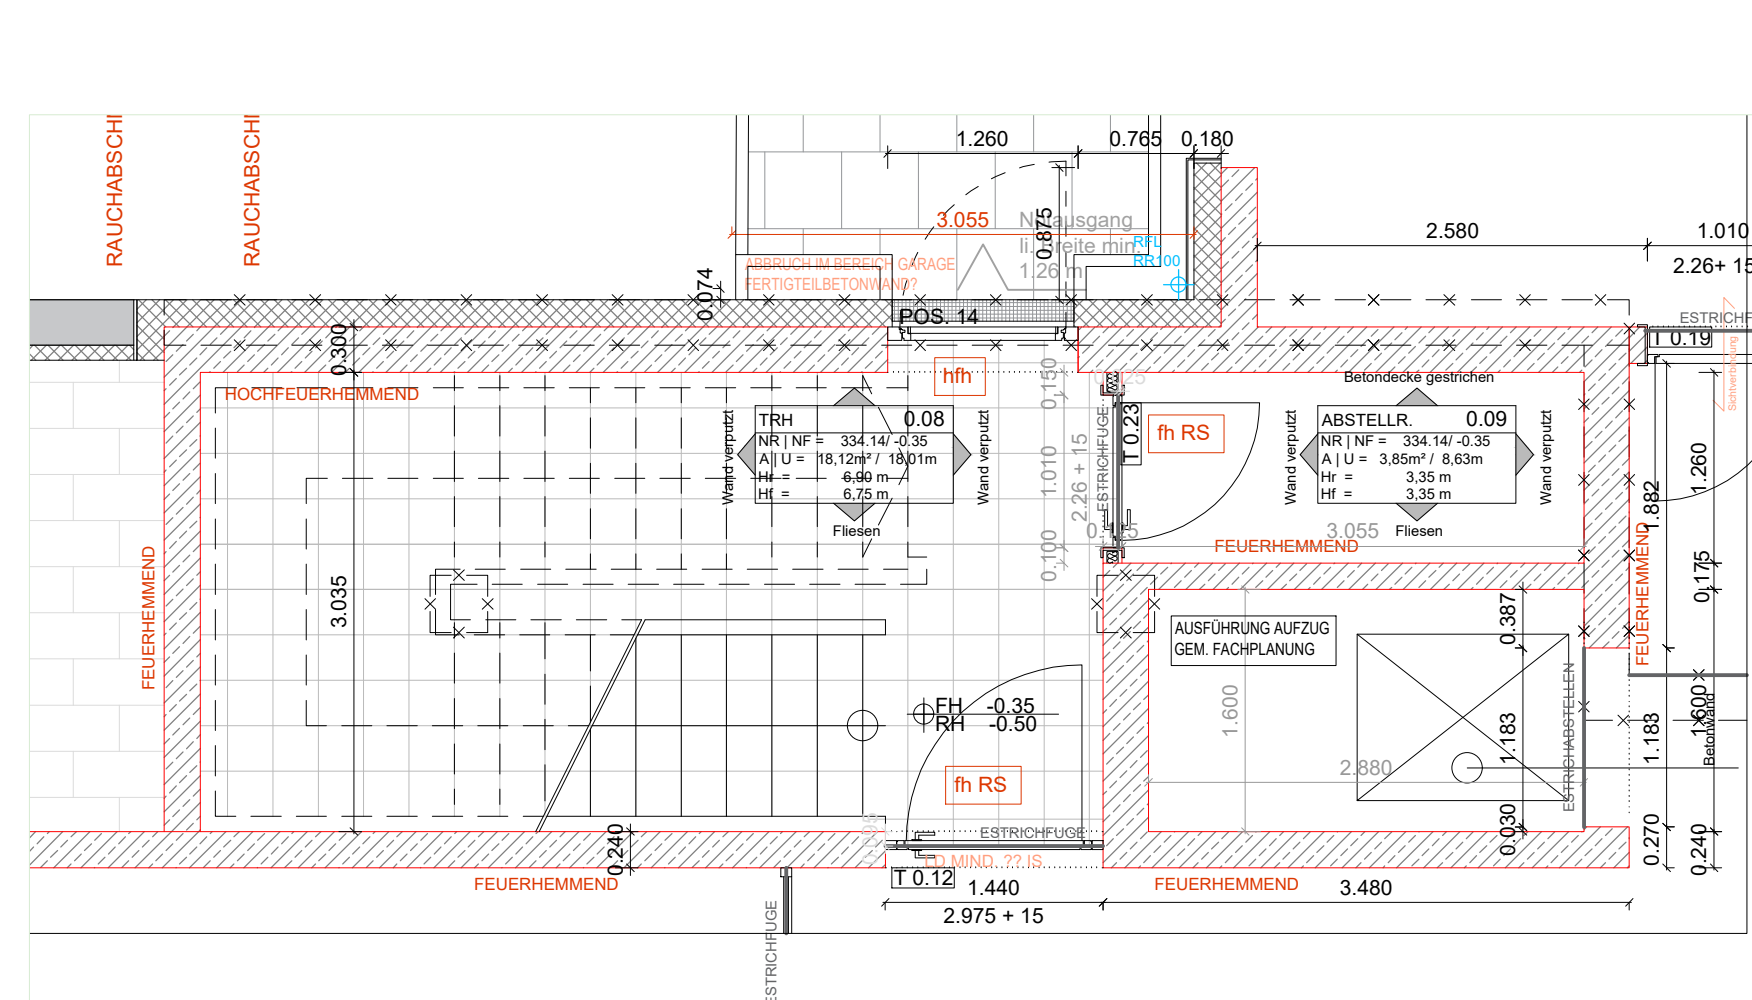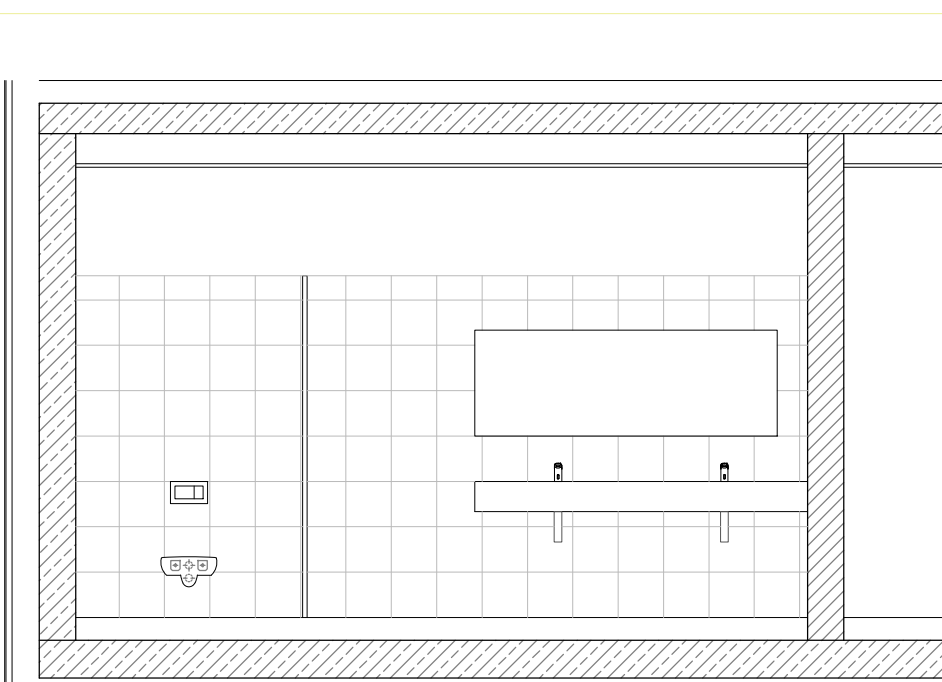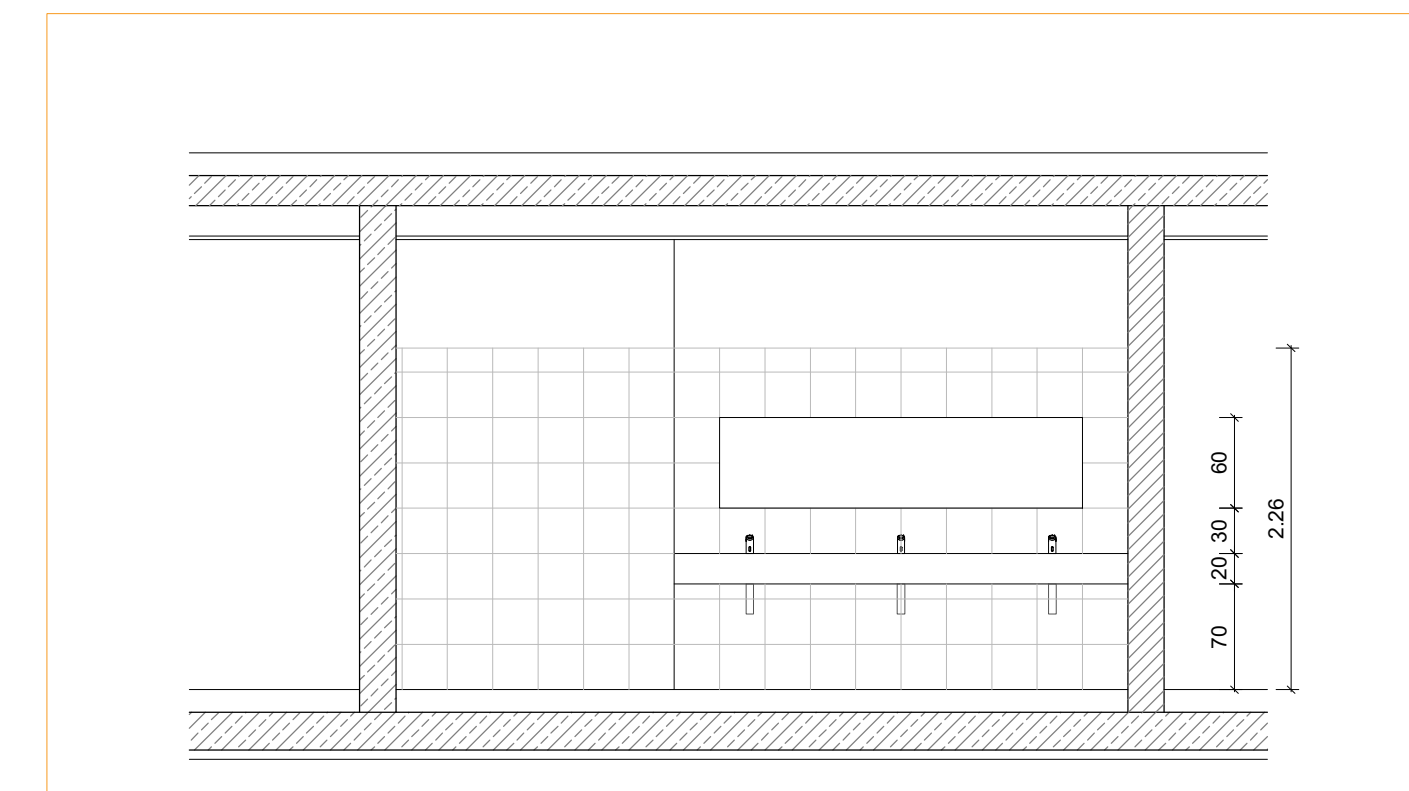

1.09 TRH
1.10 ABSTELLR.

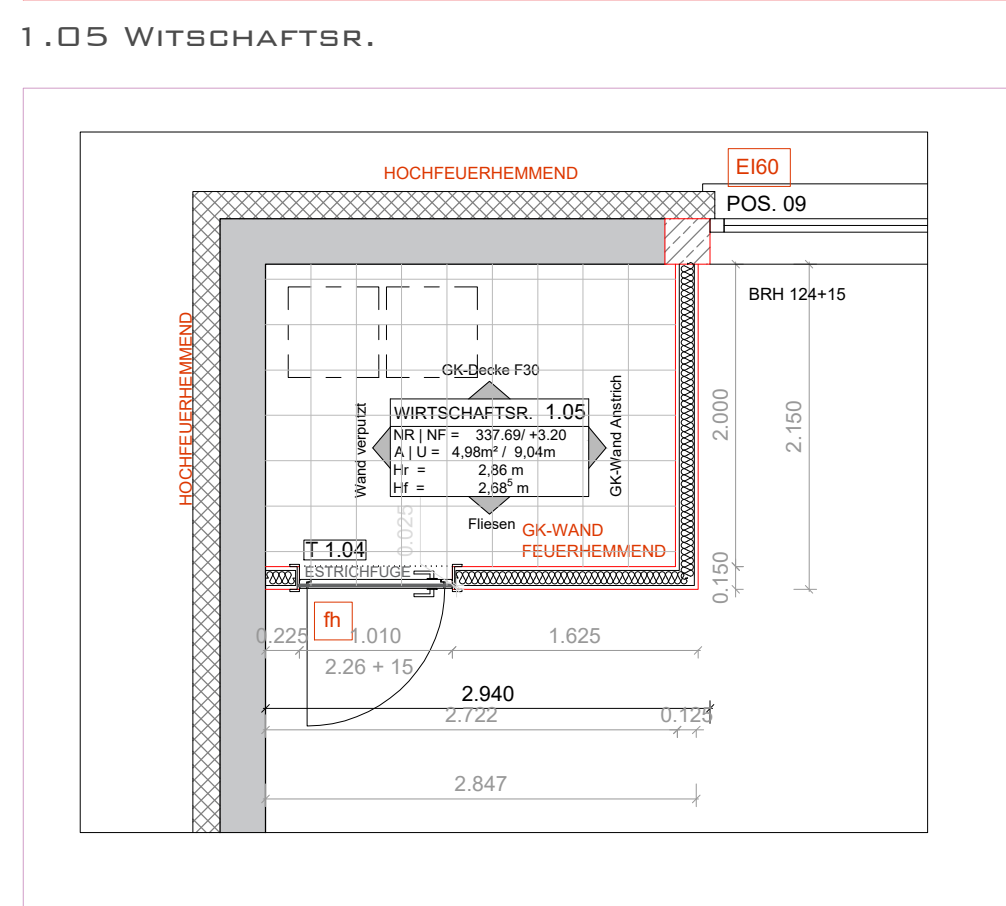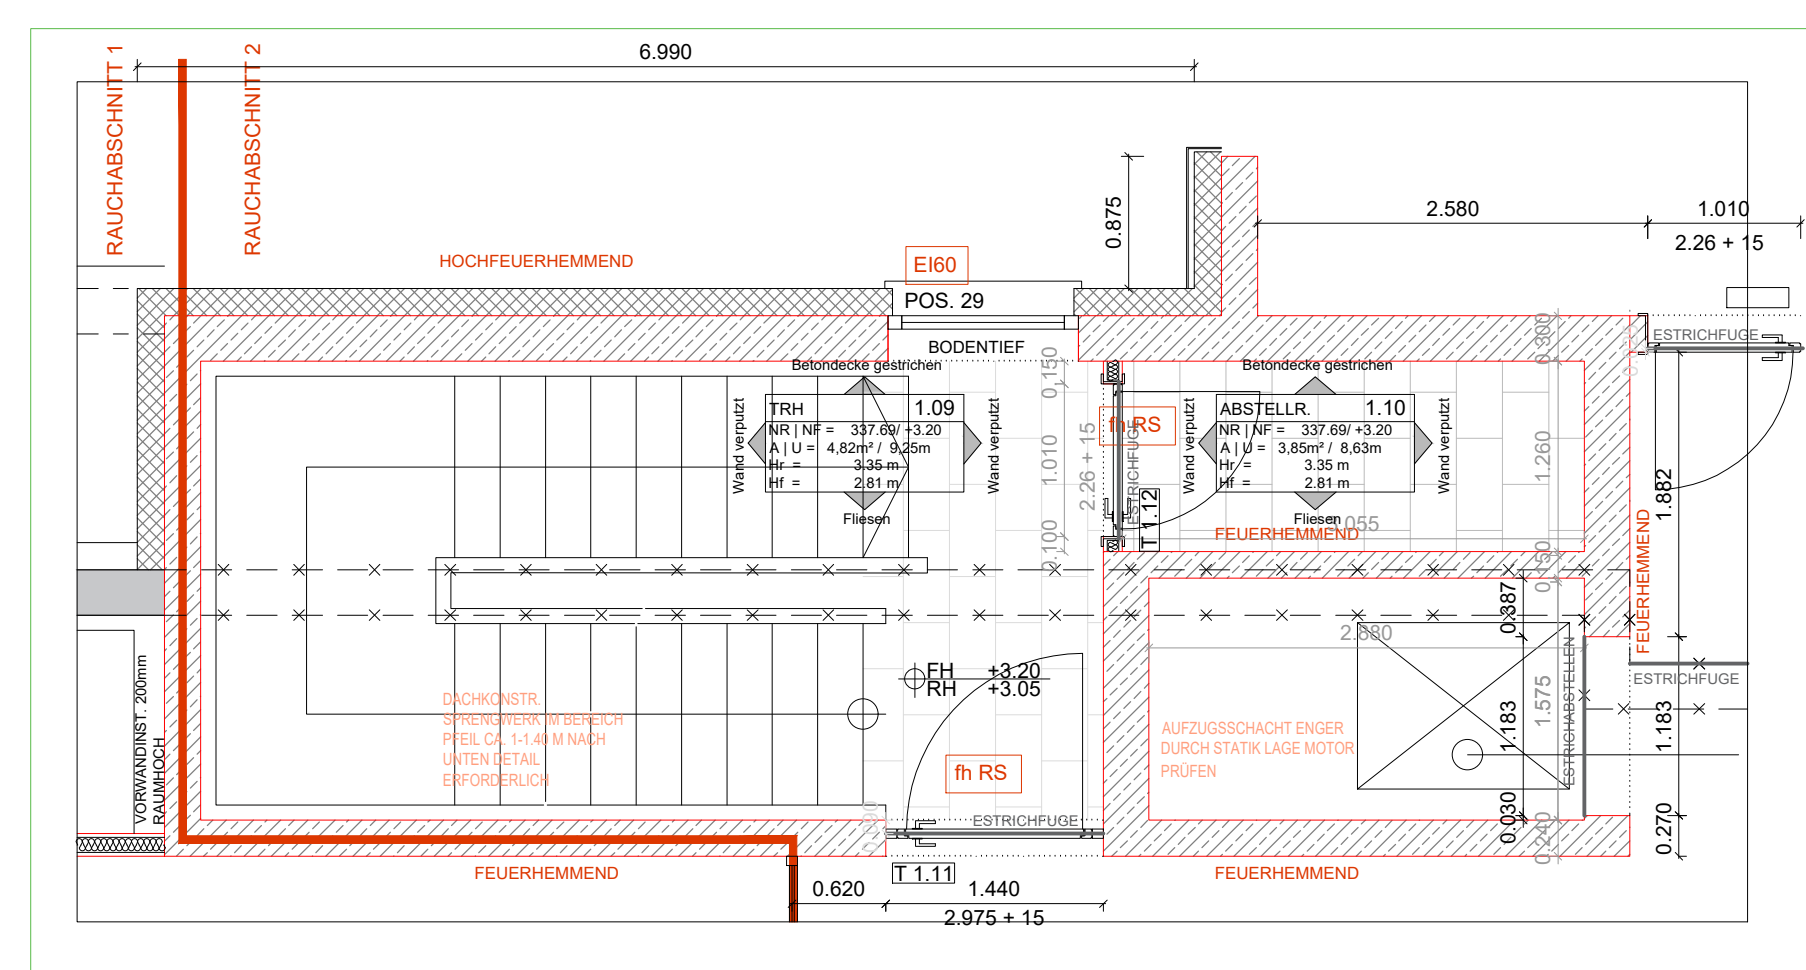
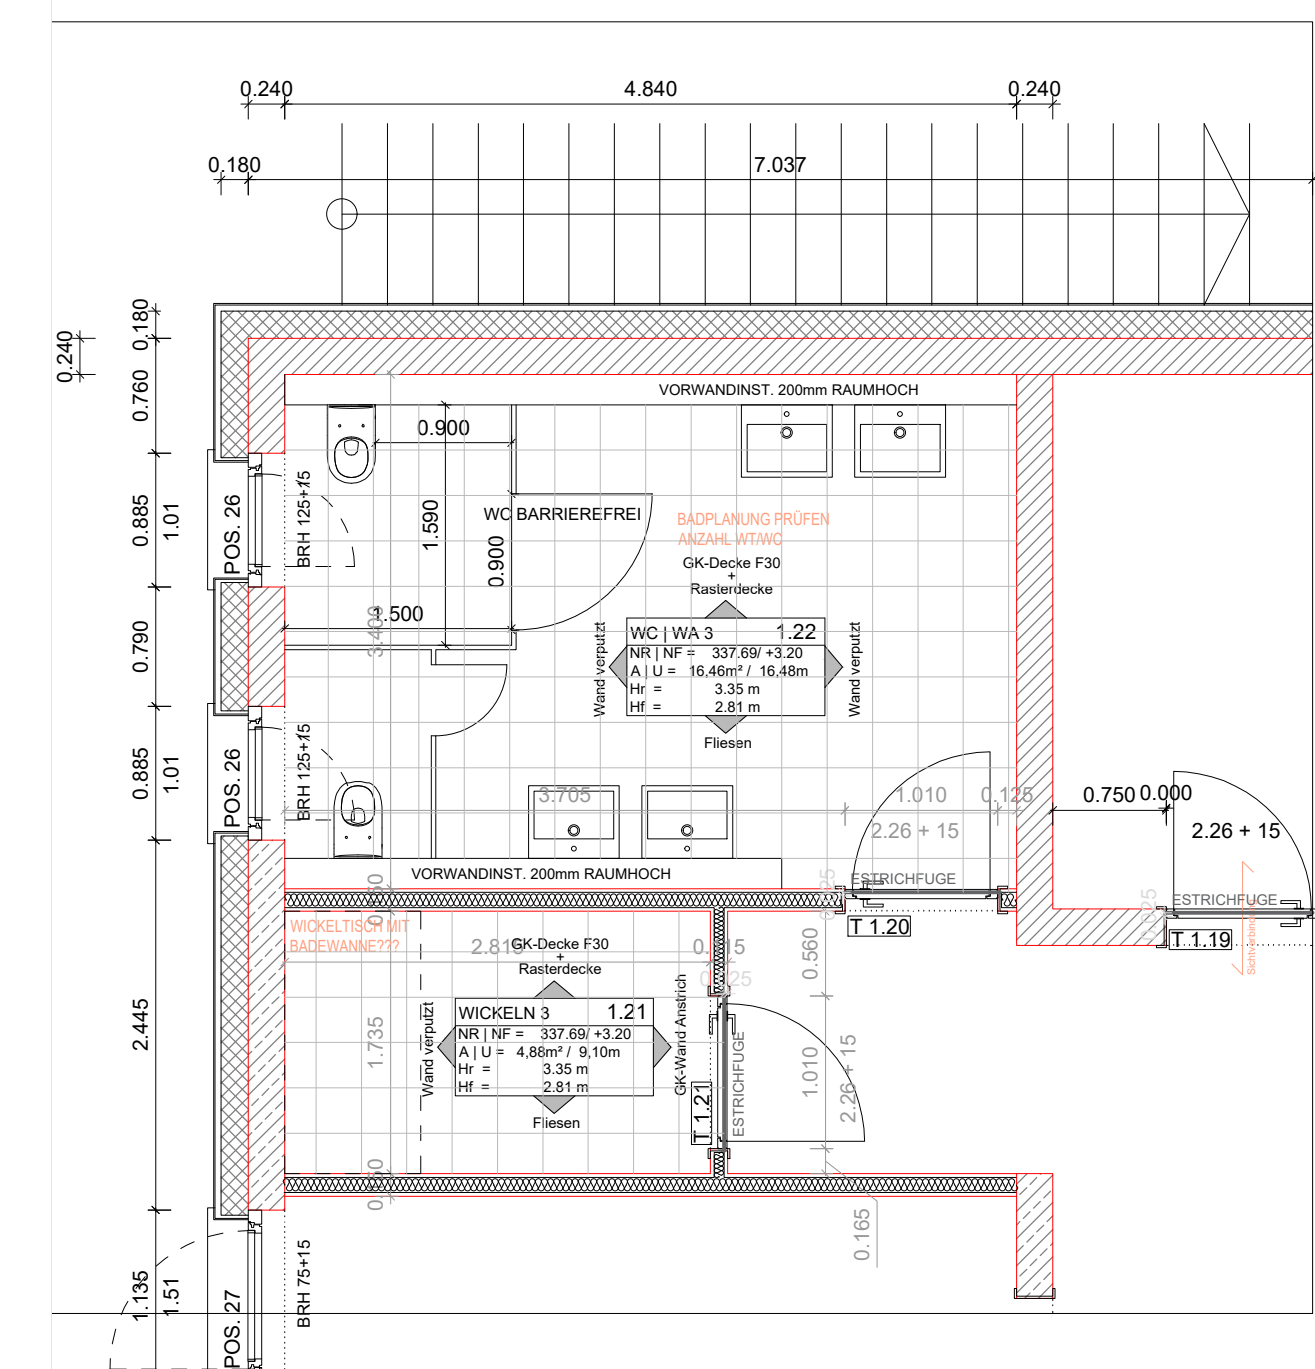
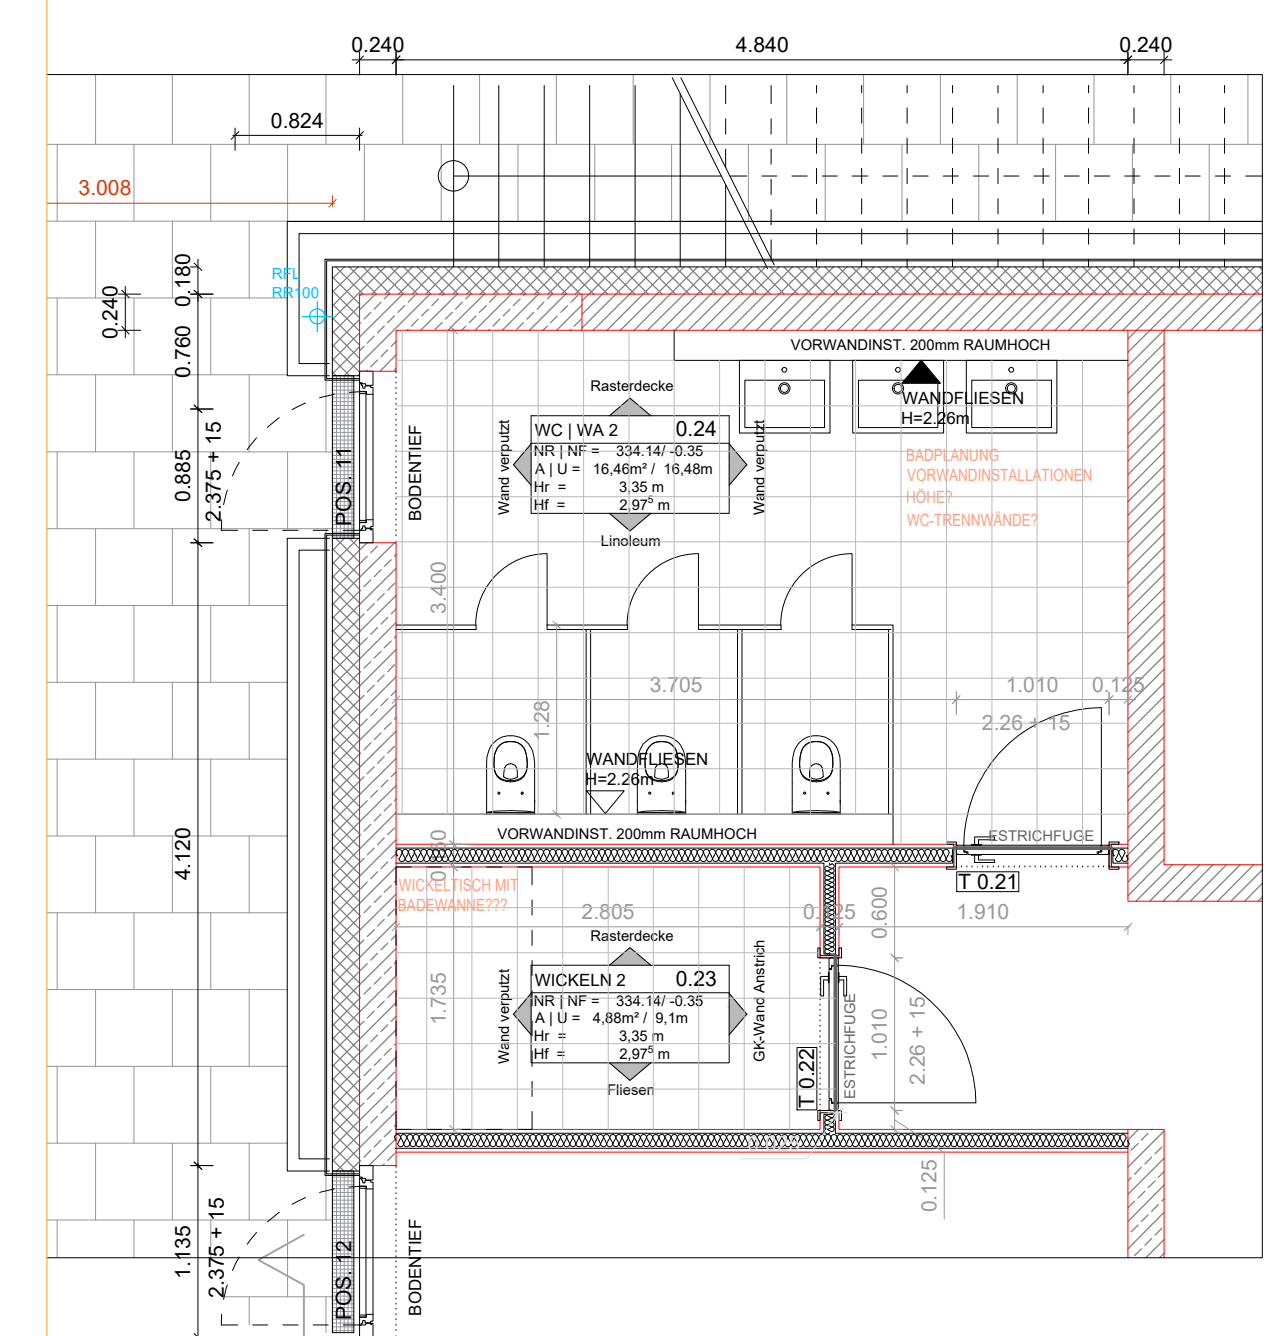


0.15 WC/WA 1
0.16 WICKELN 1



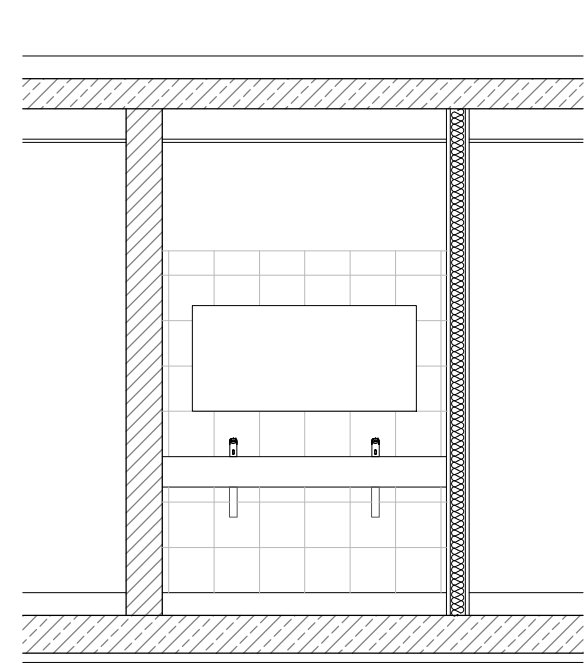
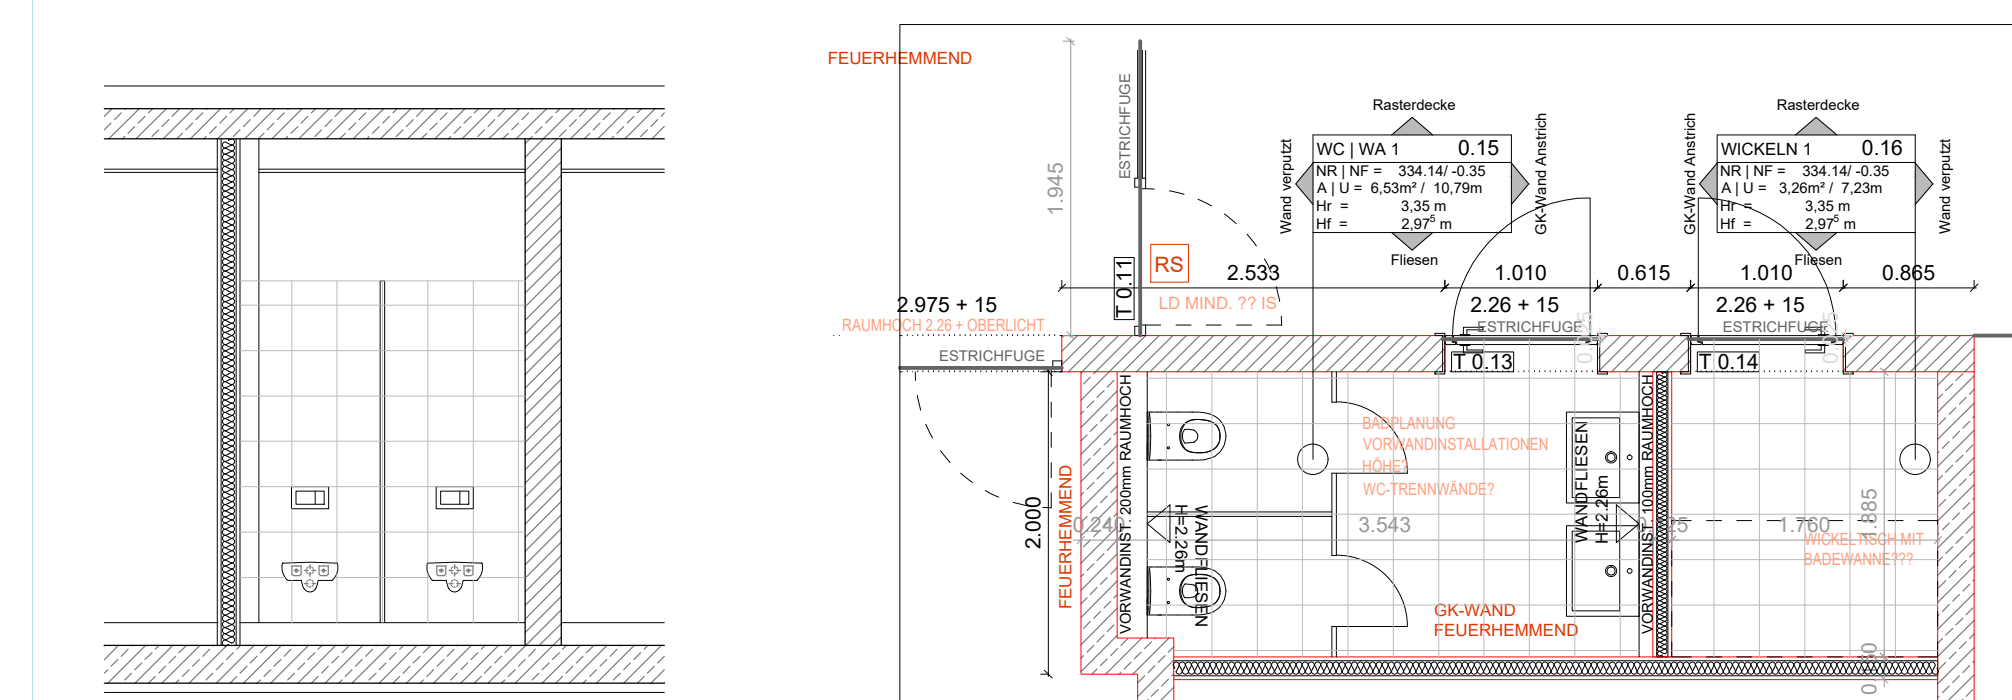
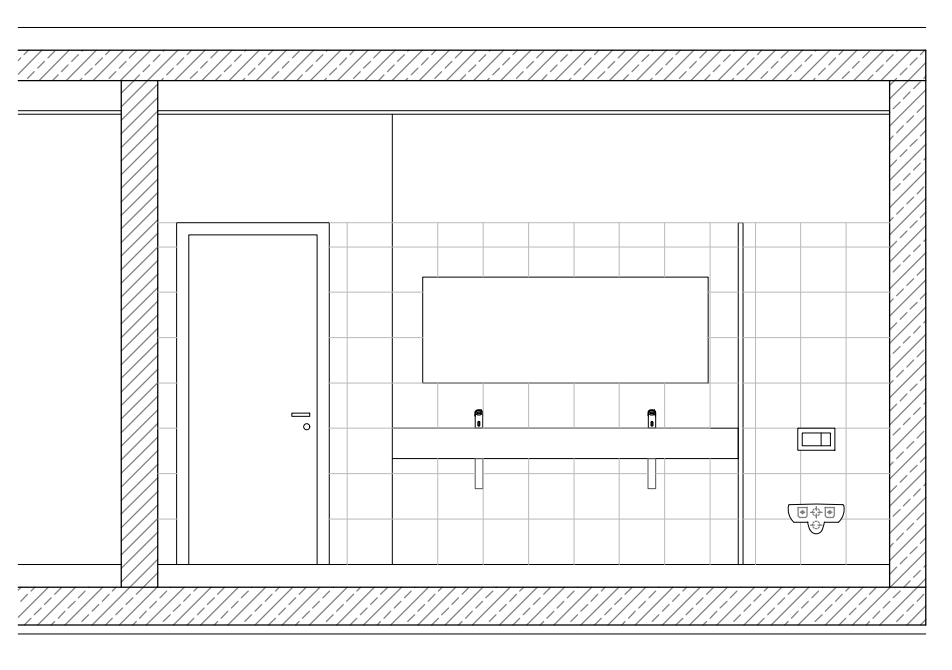
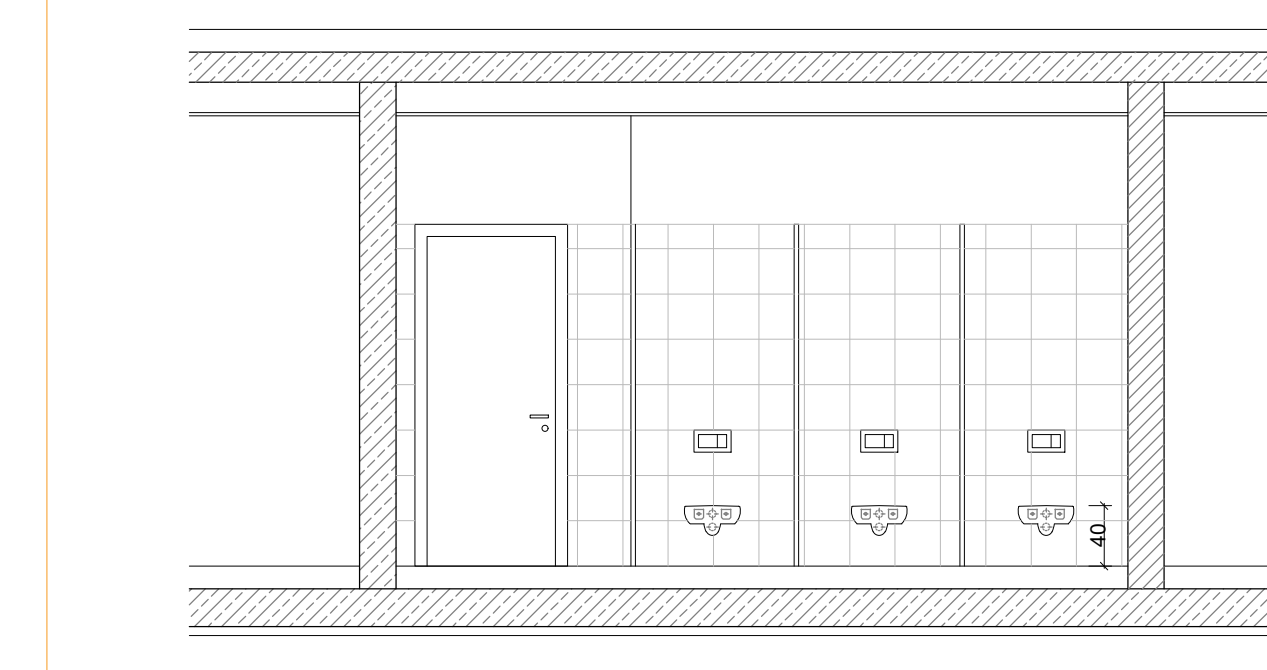


1.13 WC/WA 4

0.04 WC PERSONAL
0.05 WIRTSCHAFTSR.
0.06 LAGER
0.07 TECHNIK

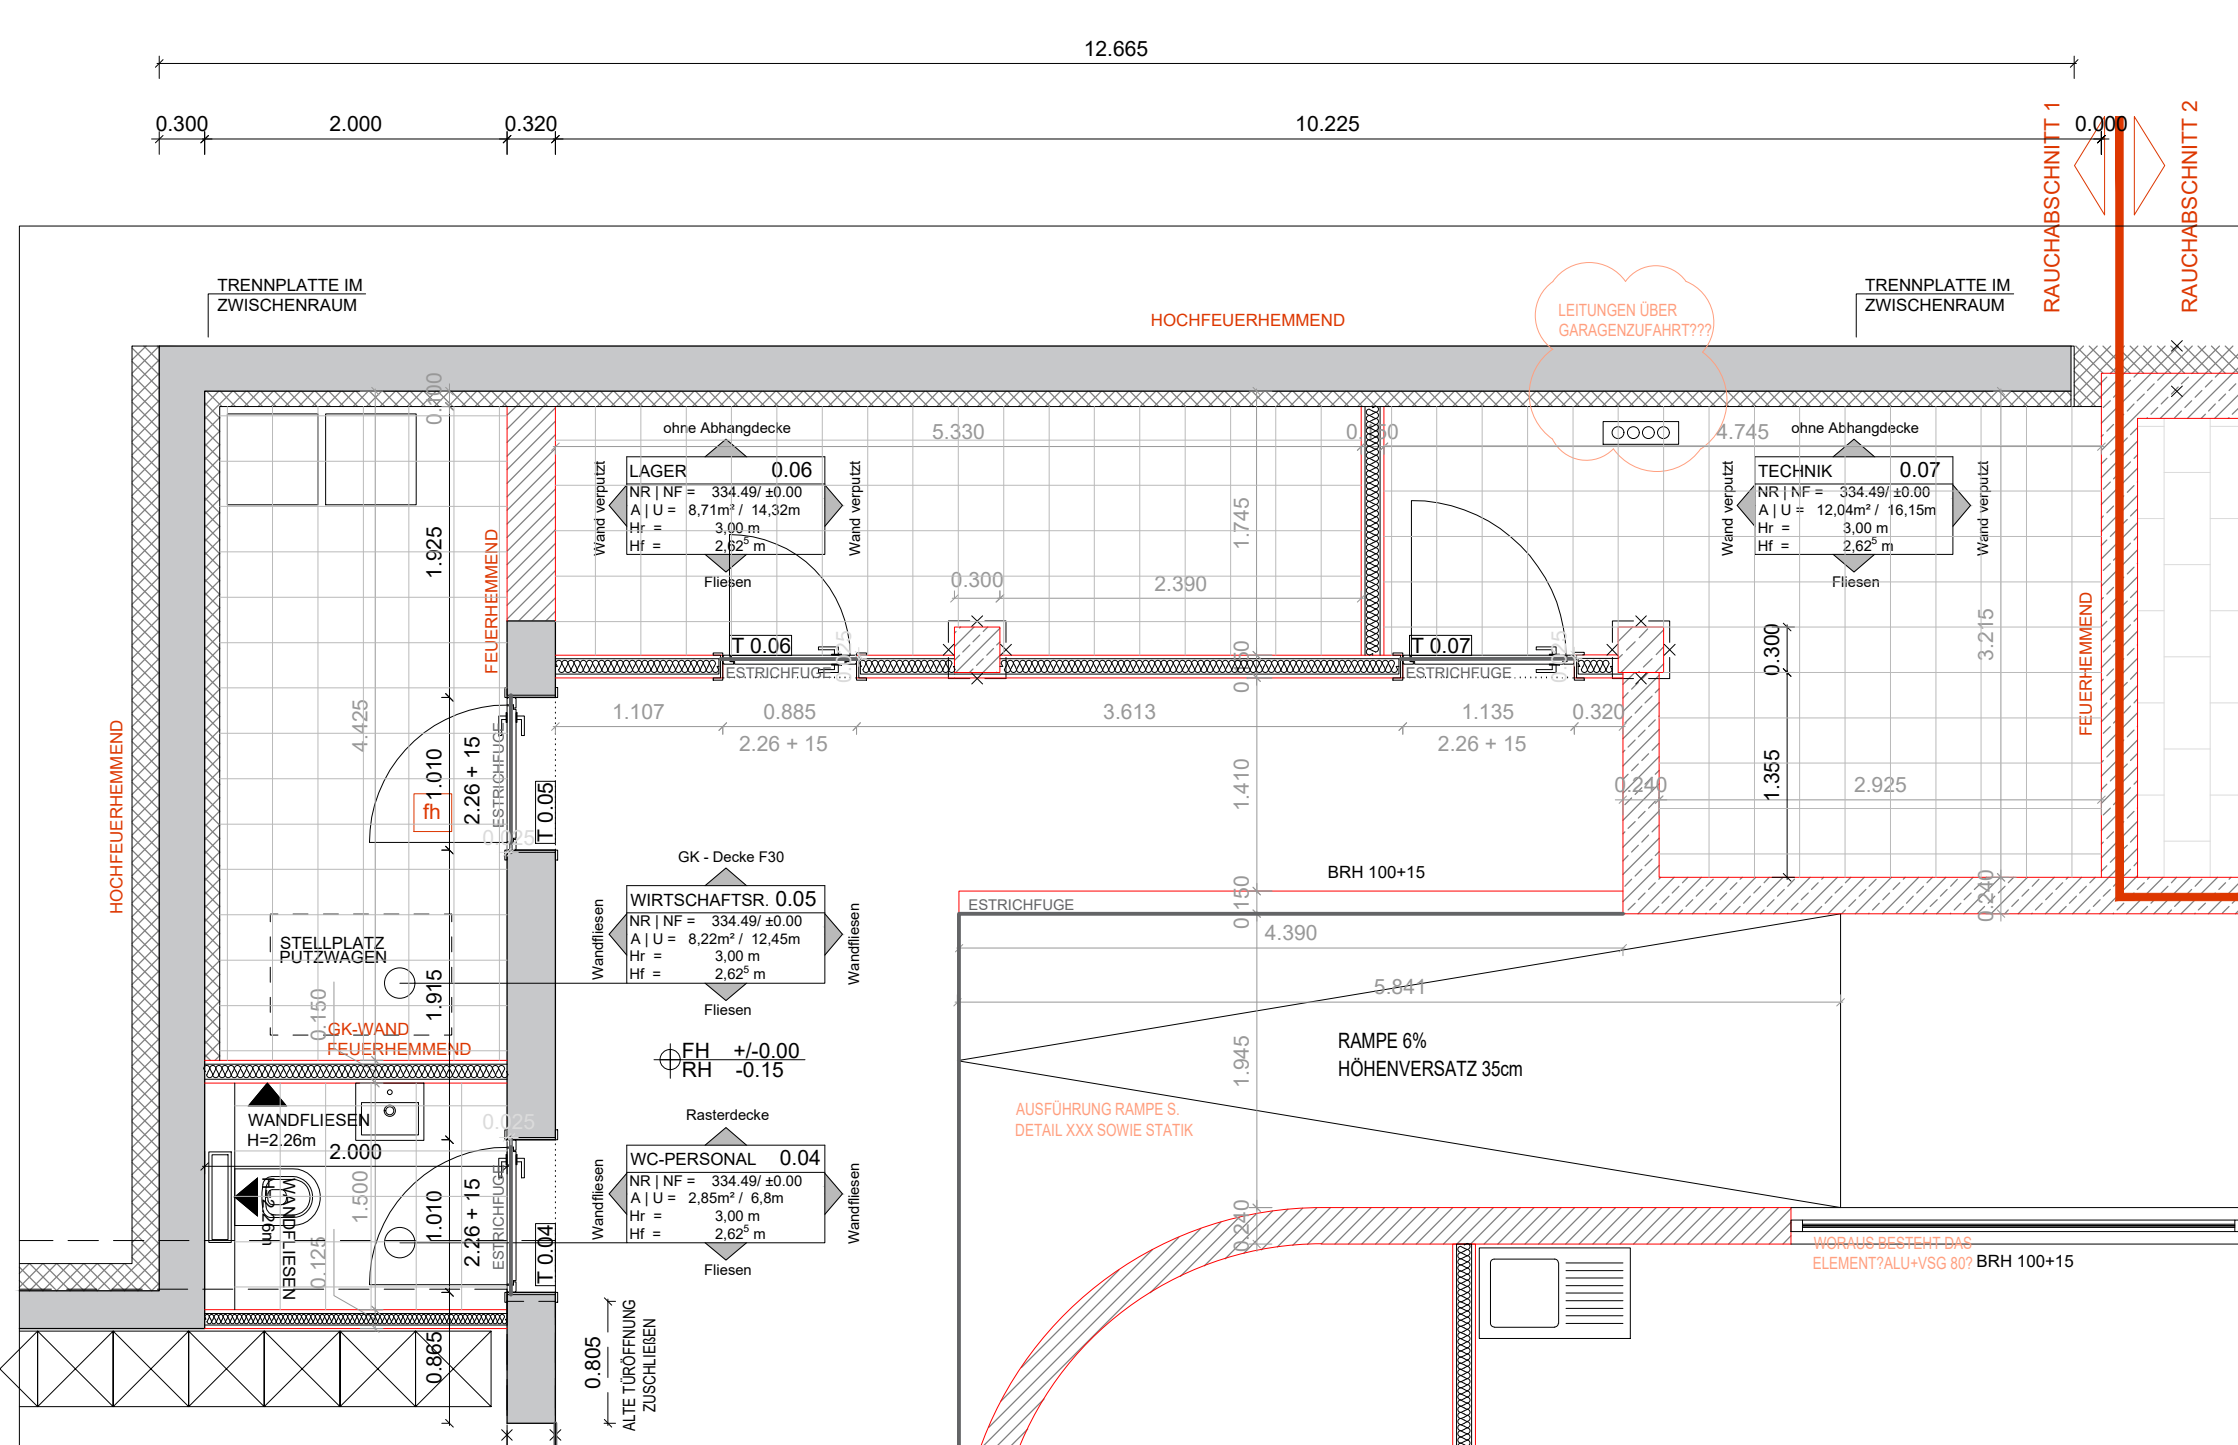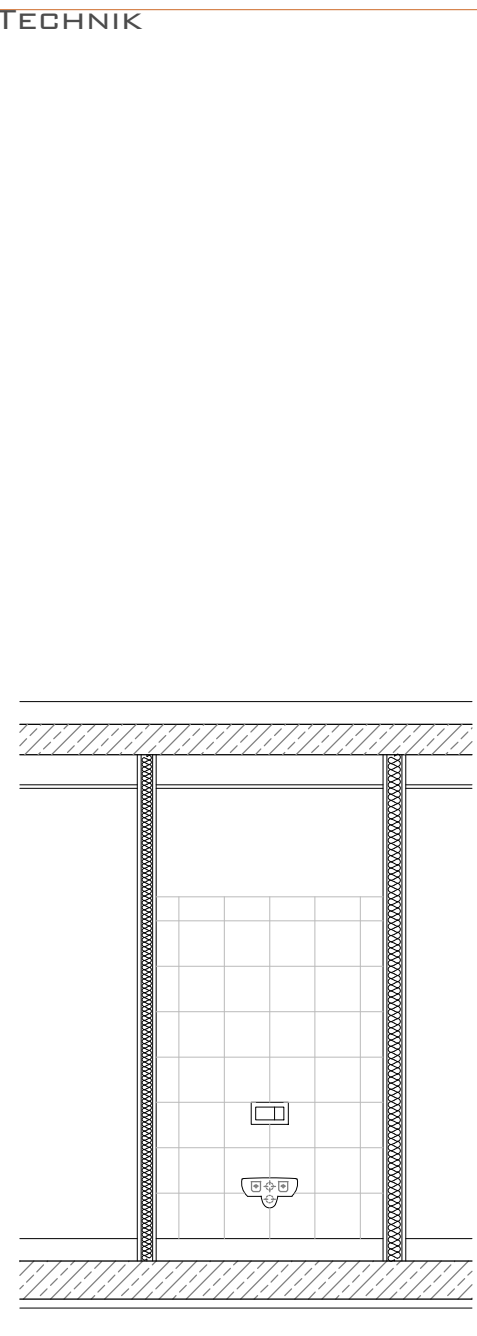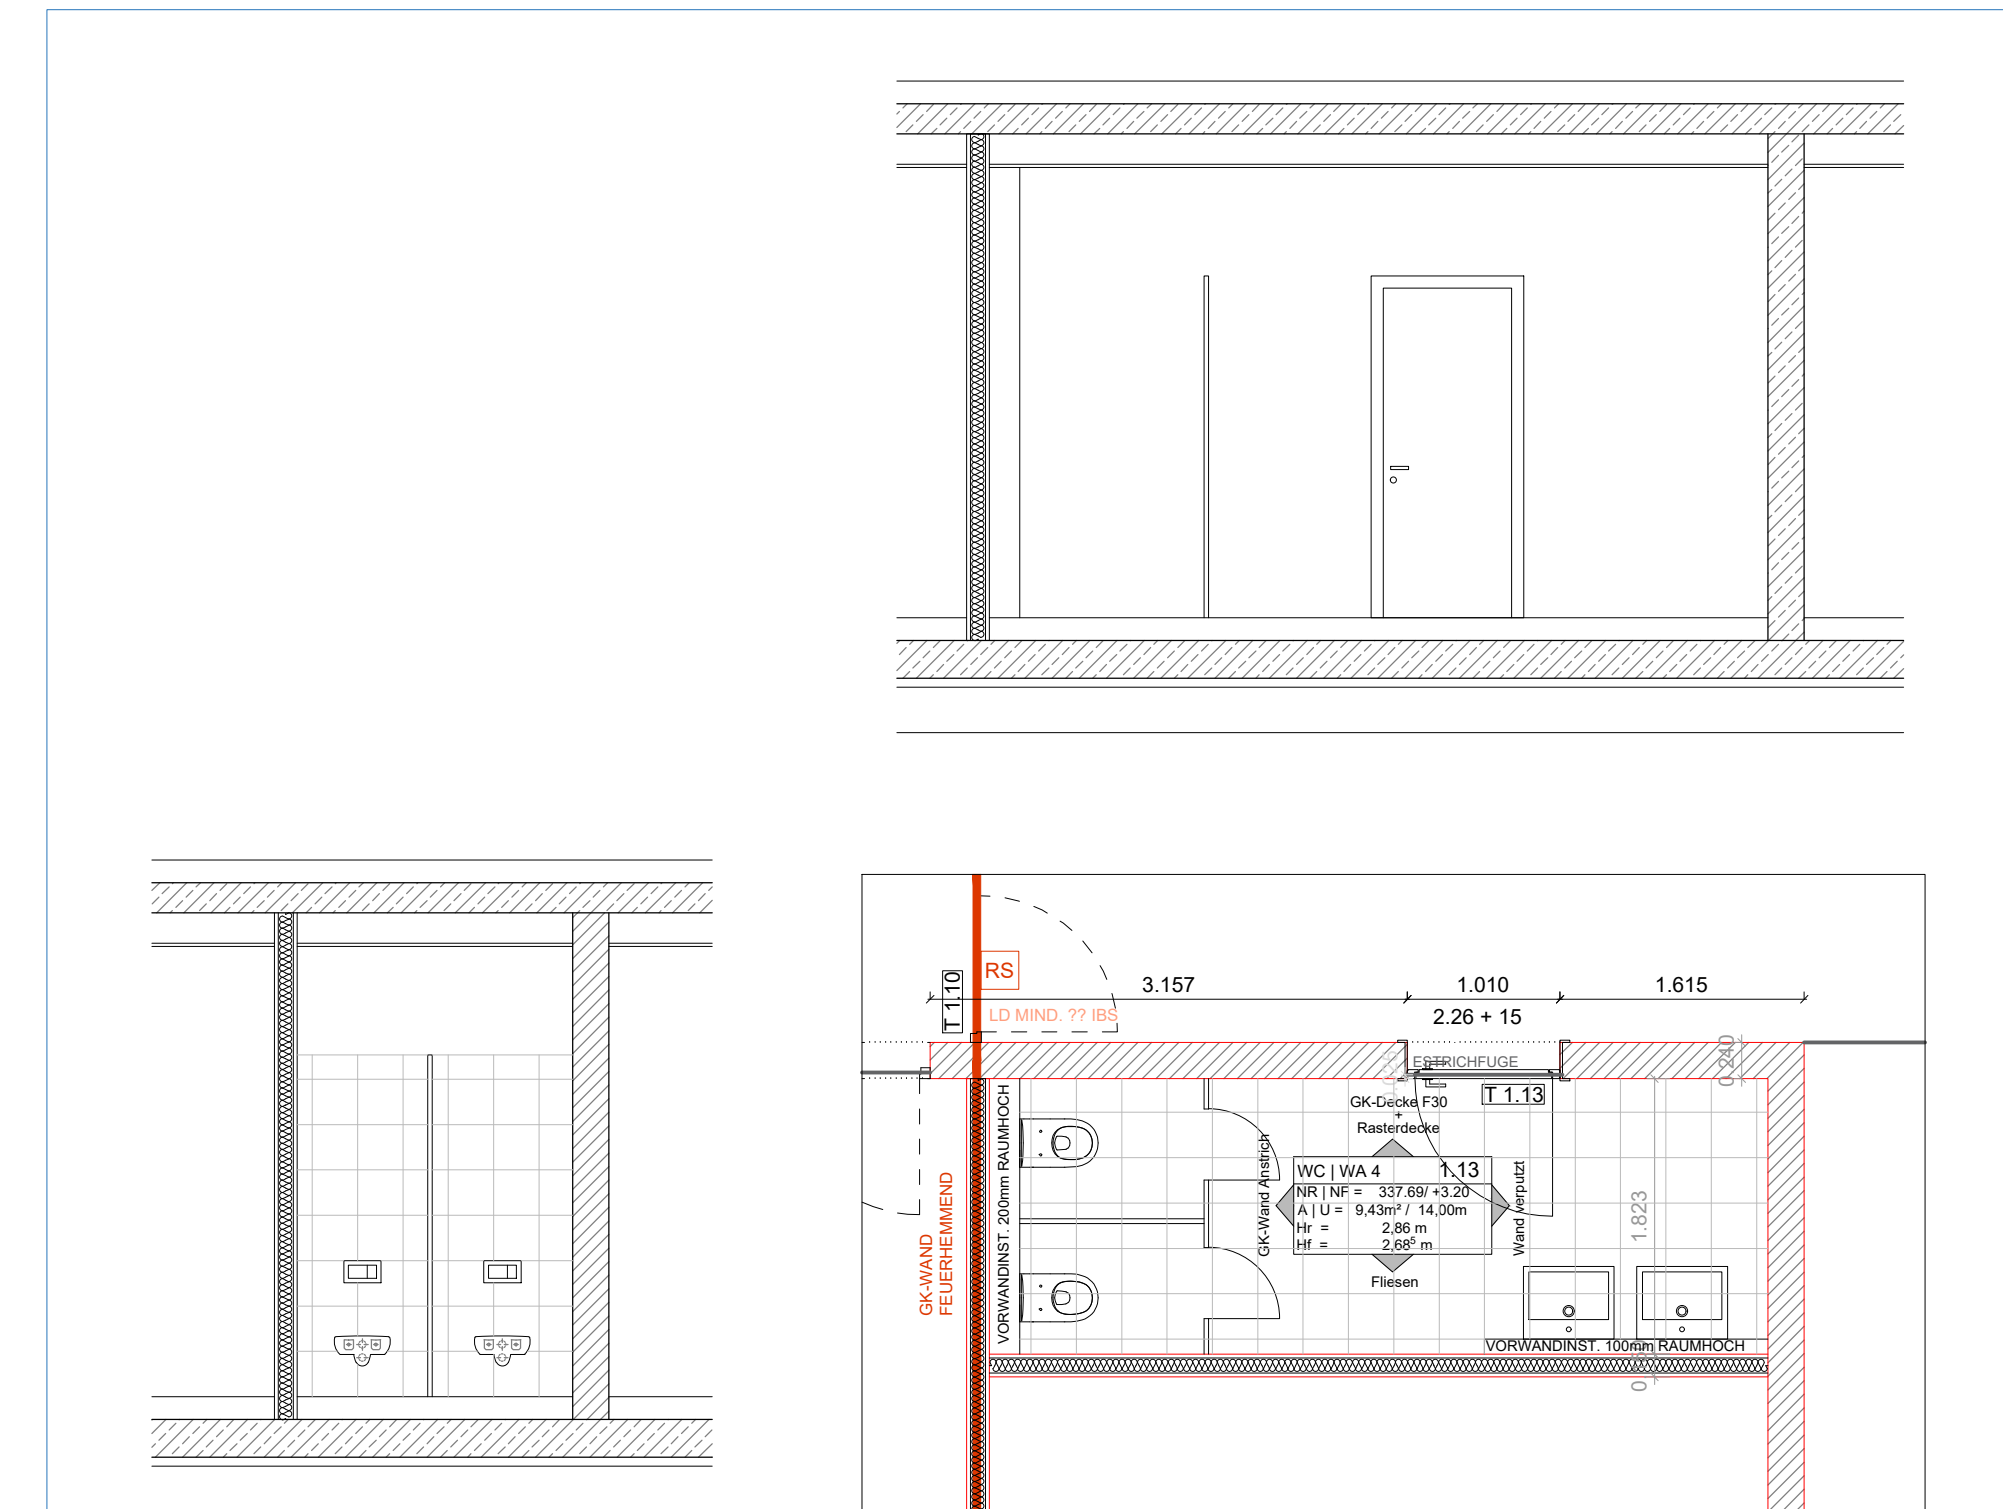

1.06 WC PERSONAL

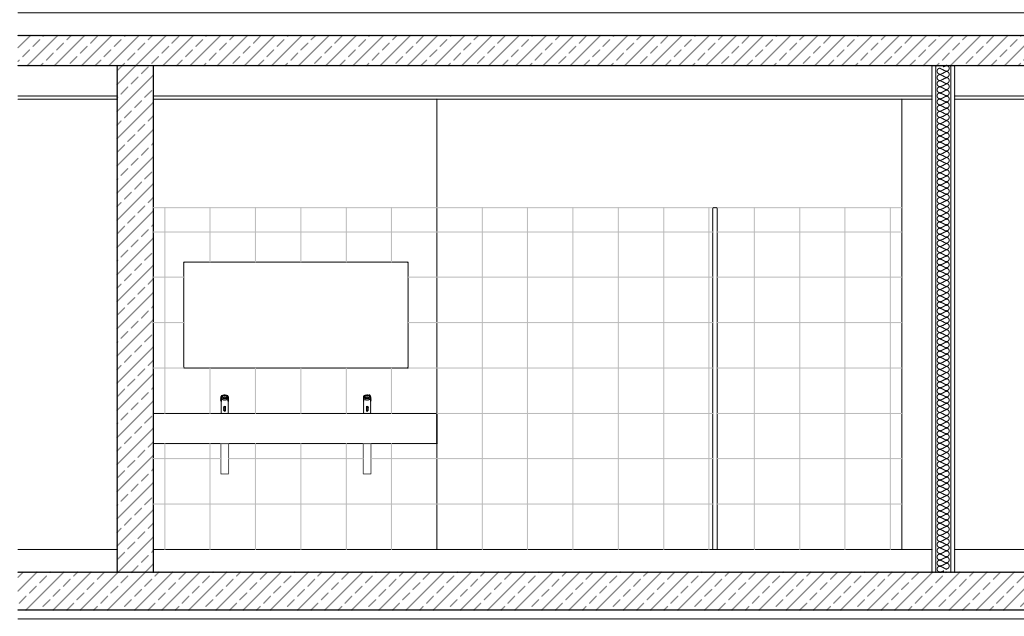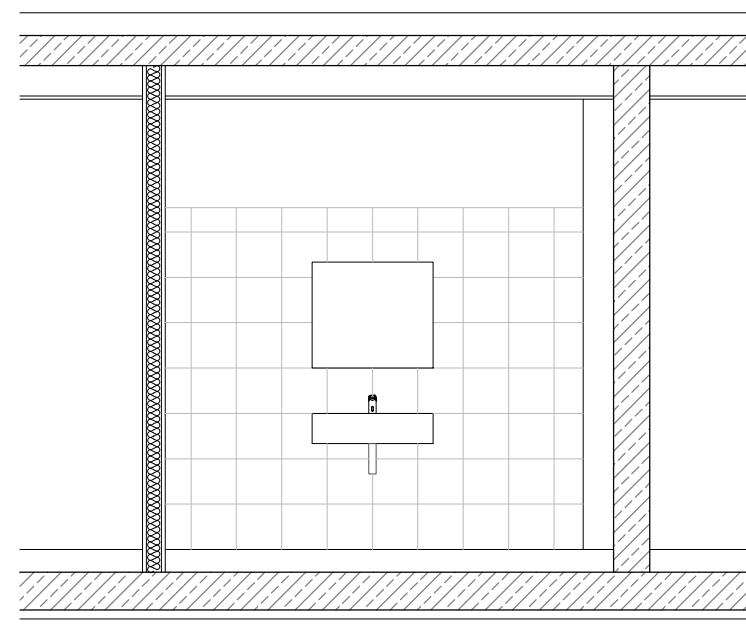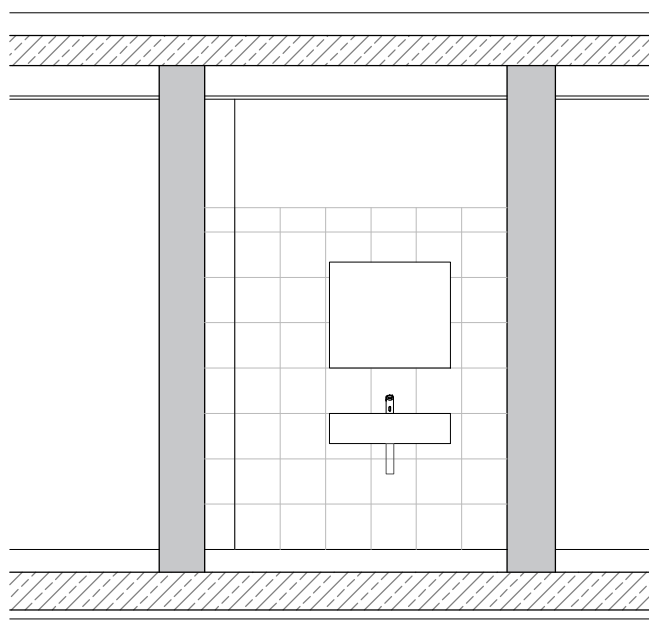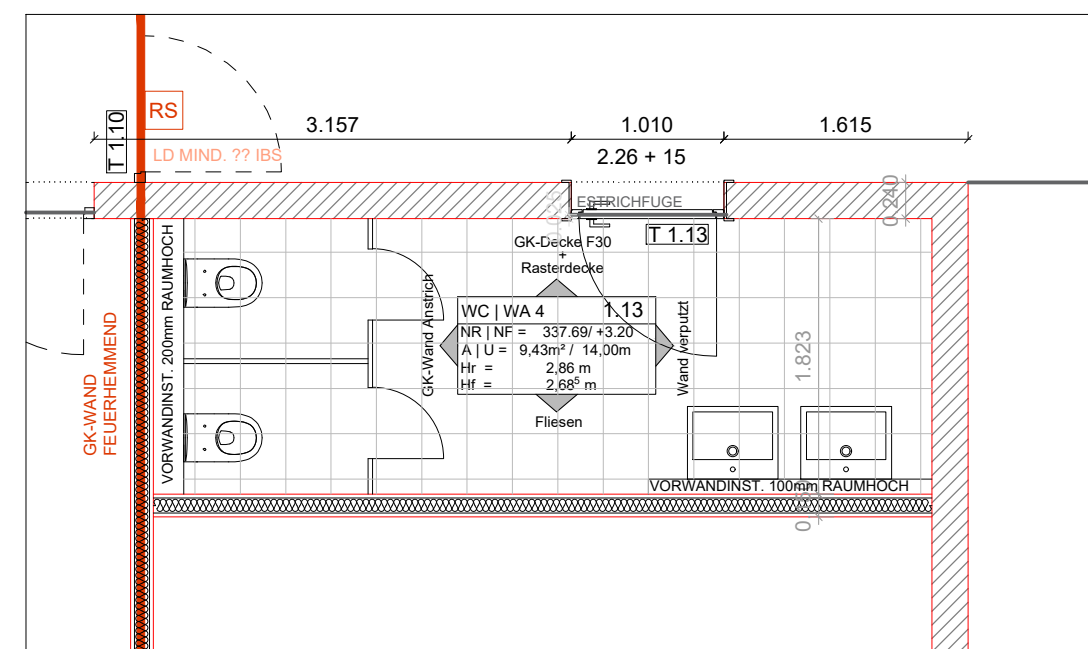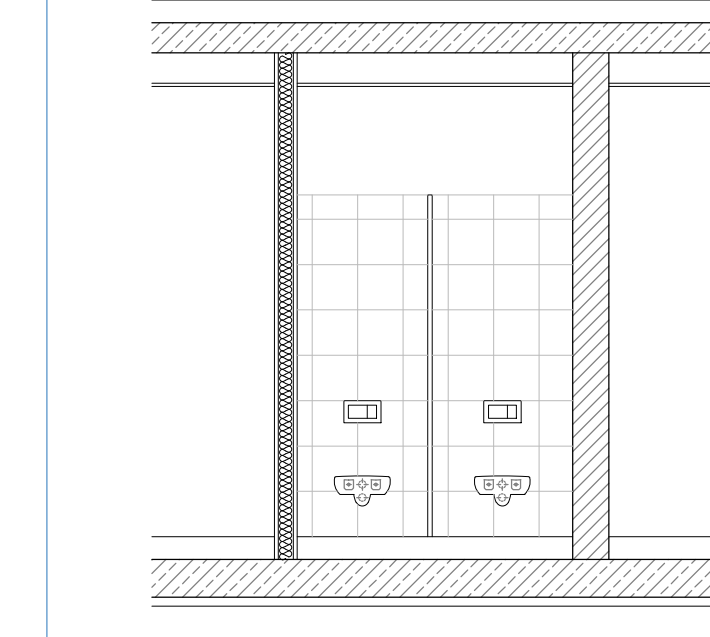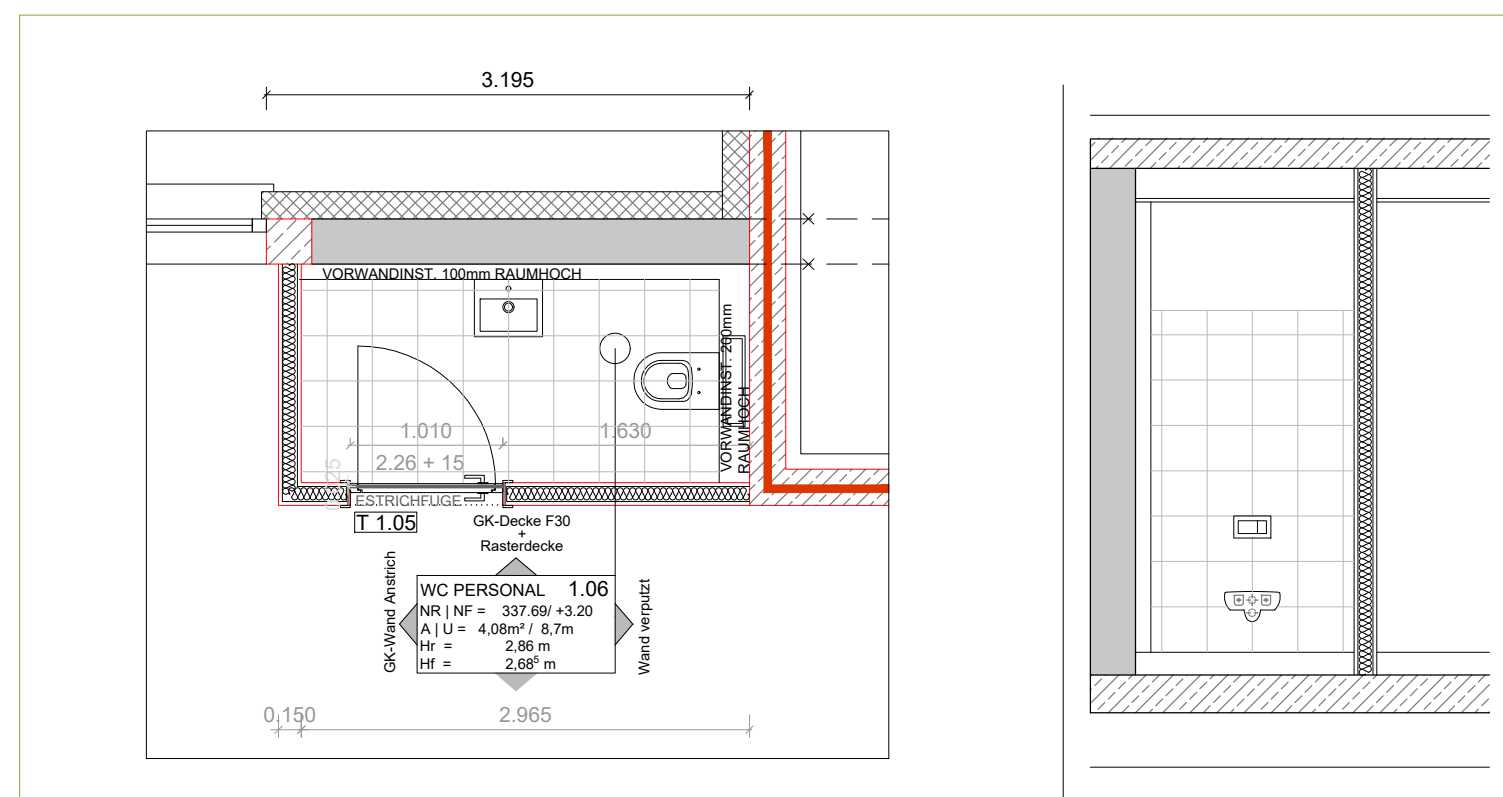[illegible]

ALLE MASSE SIND VOR AUSFÜHRUNG VON AUFTRAHNSCHEN FRISENAUENTWURFEN ZU PRÜFEN, BOWEIT ERFORDERLICH, ZU VERSTÄRKEN. SIND VOR AUSFÜHRUNG MIT DER BAUÜBERWACHUNG ZU KLÄREN, ZUFÜHREN DIE BEPLANTEN AUFGABEN, WIE AUCH UNTERSCHREIBEN IN PLÄNEN UND SONSTIGEN AUSFÜHRUNGSUNTERLAGEN SIND MIT DER BAUÜBERWACHUNG ZU VERSTÄNDLICHEN. SIND SONSTIGES VORAB, BEI WIDERSPRUCH ZWISCHEN PLÄNEN UND SONSTIGEN AUSFÜHRUNGSUNTERLAGEN HABEN UNTERLAGEN IN DER BAUÜBERWACHUNG VORRANG. BEI SONSTIGEN AUFGABEN, DIE NUR MIT DER BAUÜBERWACHUNG UND BAULEITUNG, ZUFÜHREN, SOWEIT NICHT ANDERER VERBUNDEN BEZIEHEN SICH AUF HÖHEN AUF 0,00 (D. H. FF BEGRIFFEN). ALLE ANGEBEN SIND HINZUFÜHREN BEZIEHEN SICH AUF DEN AMTlichen LAPELLEN. SONSTIGES UND SONSTIGES BEZIEHEN SICH AUF DEN AMTlichen LAPELLEN. DIE OFFENLICHE MASSE DER TOREN BEZIEHEN SICH AUF DIE LICHTEN OFFNUNGSNORMENSTÄBE, SOWEIT NICHT IN BEZUG AUF DIE UMGEWENDE BAUTEILE ANGEFÜHRT.

FÜR DIE TECHNISCHE GEWISSE HEIZUNG/LÜFTUNG/SANITÄR/ELEKTRO SIND DIE ZEICHNUNGEN DER ENTSPRECHENDE

Index	Änderung	Datum

Y:\BÜROGRÜNDUNG\LOGO\logorw03.png

MAX-PLANCK-STRASSE 22 54296 TRIER T 0049 651 150 360
WWW.RW-A.DE EMAIL BASIS@RW-A.

PROJEKT UMBAU ALTES KINO ZUR
KITA SCHLEIDEN - GEMÜND

ZUM WEHR 5
53937 SCHLEIDEN - GEMÜND

KREIS: EUSKIRCHEN GEM: GEMÜND FL. 22 - FL.ST.515 | 596 | 59

BAUHERR STADT SCHLEIDEN

BLANKENHEIMER STRASSE 2
53937 SCHLEIDEN

PLANINHALT FLIESENSPIEGEL

AUSFÜHRUNGSPLAN

PLANTYP: FLIESENSPIEGEL GEZ: CA GEP: ABPH STAND: LPH

PLAN-NR: UMKIGE_200A1122_WERKPLAN MASSSTAB: 1_5

FORMAT: 841 x 1189 INDEX: - DATUM: 05.07.202

AUSFÜHRUNGSPLANUNG