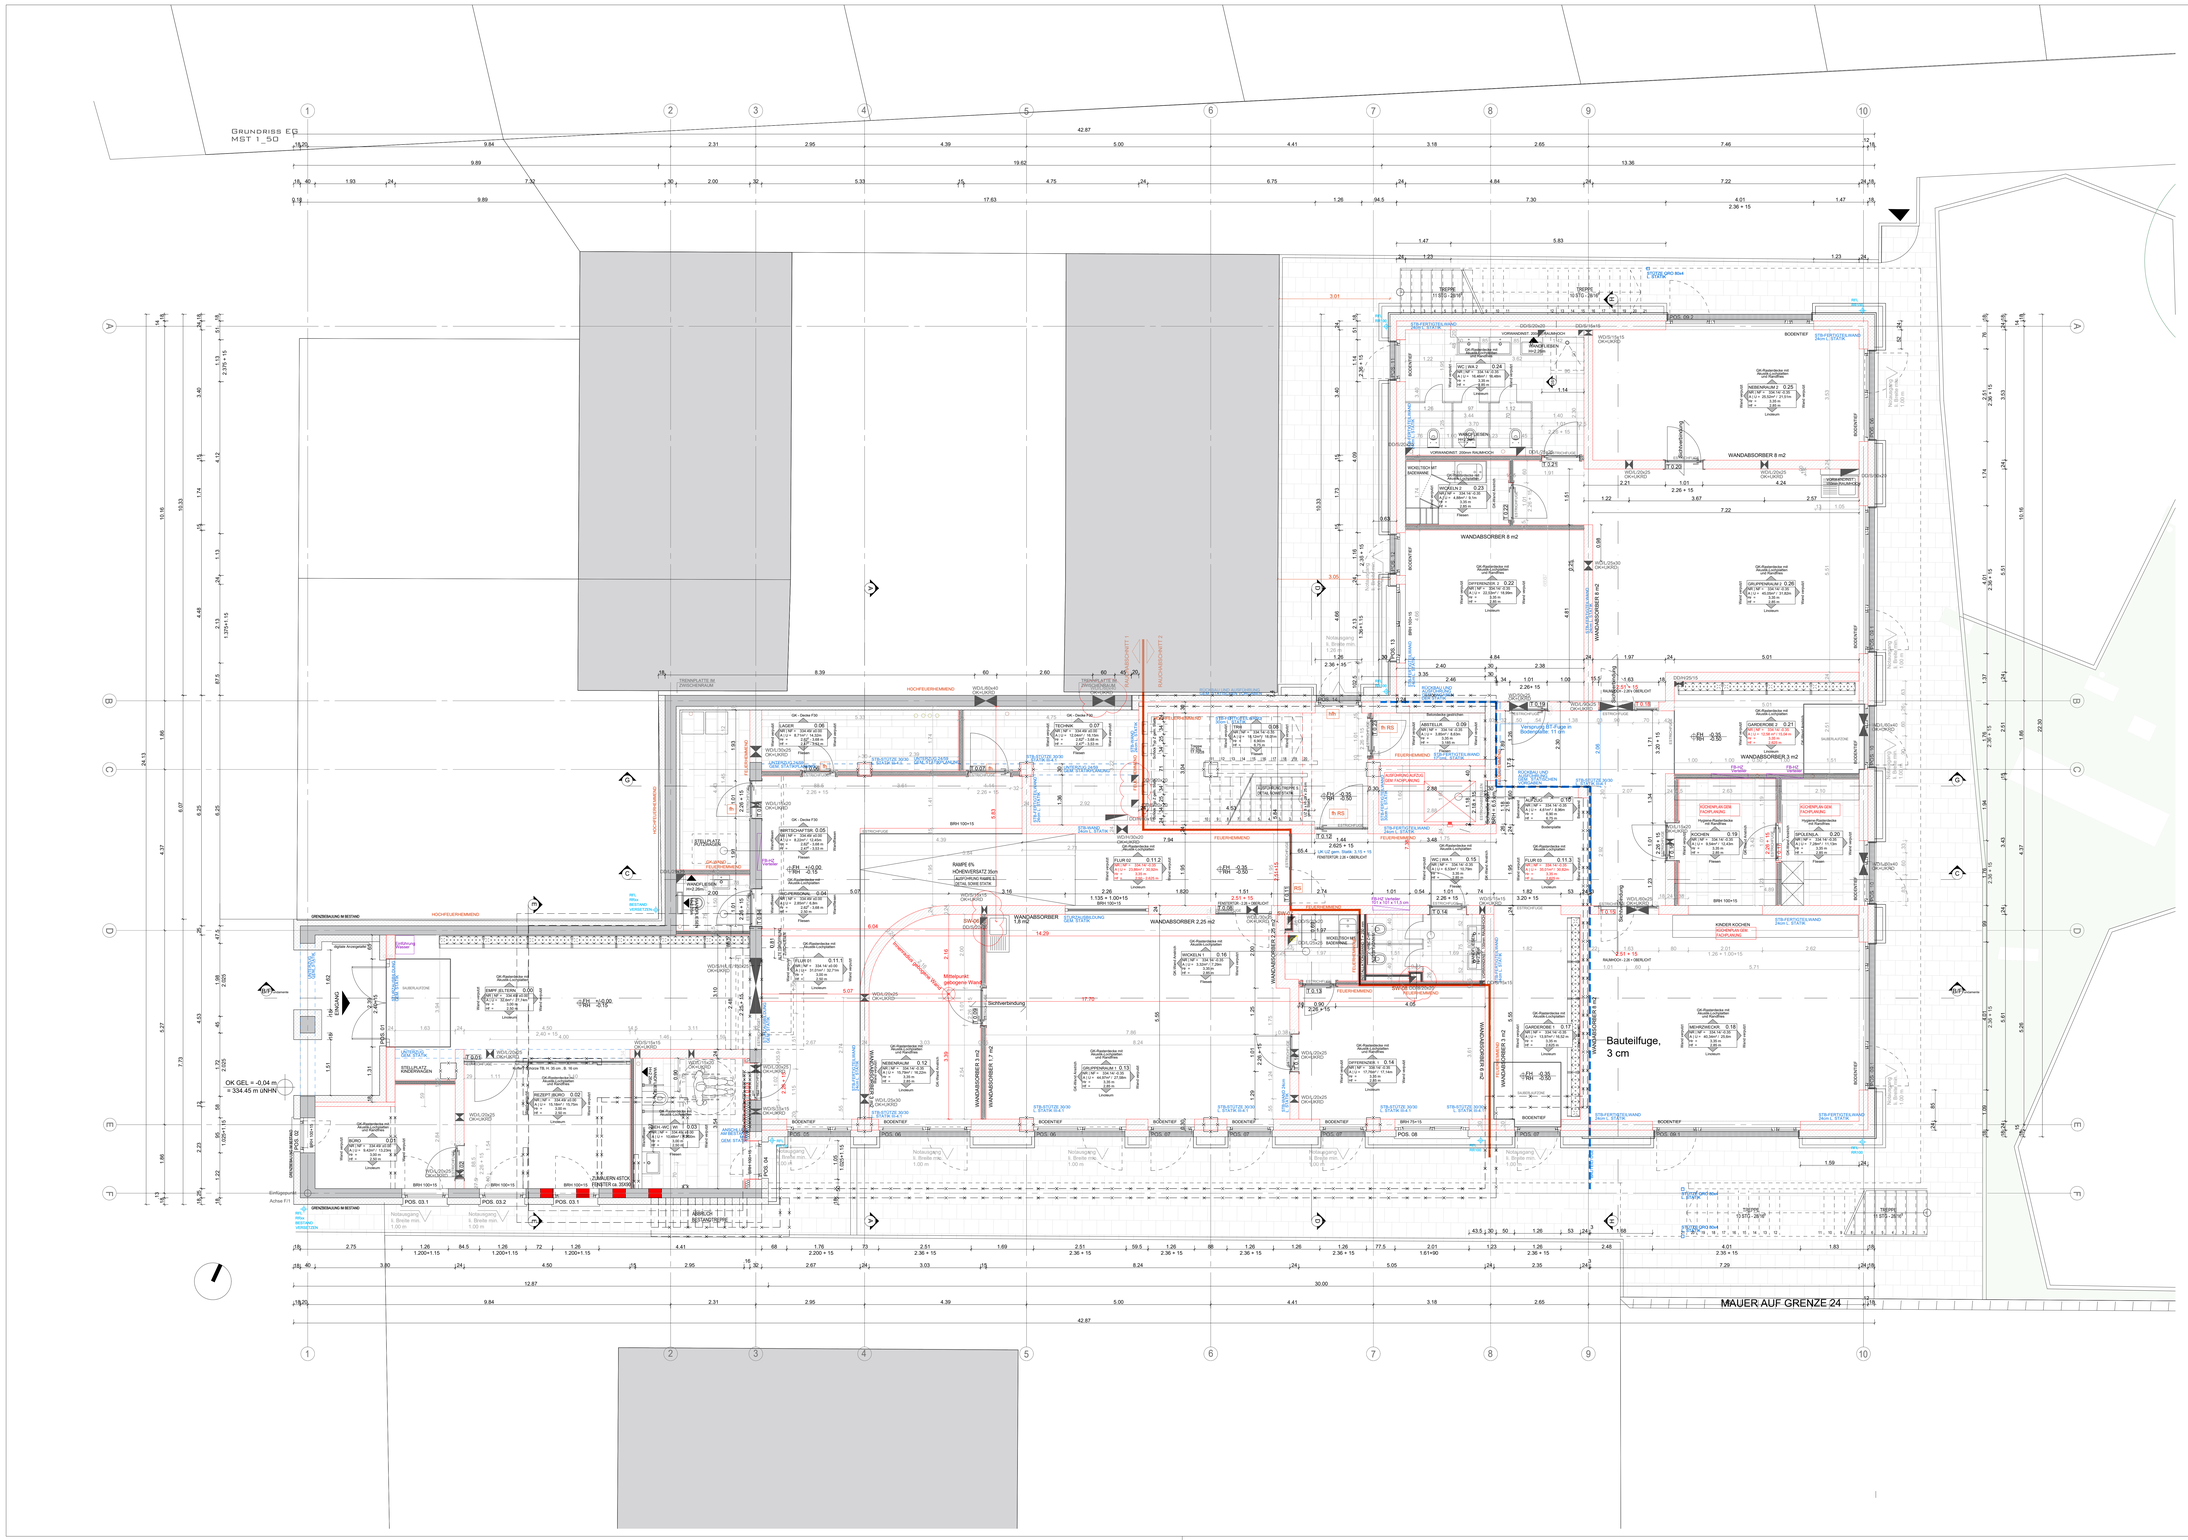

LEGENDE

MATERIALEN
- MAUERWERK NEU
- BEKLEIDUNG
- DÄMMUNG NEU
- BETONBAUTEIL
- DÄMMUNG
- ABDICHTUNGSBAHN
- FUGENBÄNDER/FUGENDICHTUNG
- KIES
- FOLIE
- KUNSTSTOFFRASEN
- SAND
- ERDE

PLANZEICHEN
- DETAILLIERUNG
- DETAILLIERUNG
- ÖFFNUNGSNUMMER
- ÖFFNUNGSNUMMER
- ÖFFNUNGSNUMMER