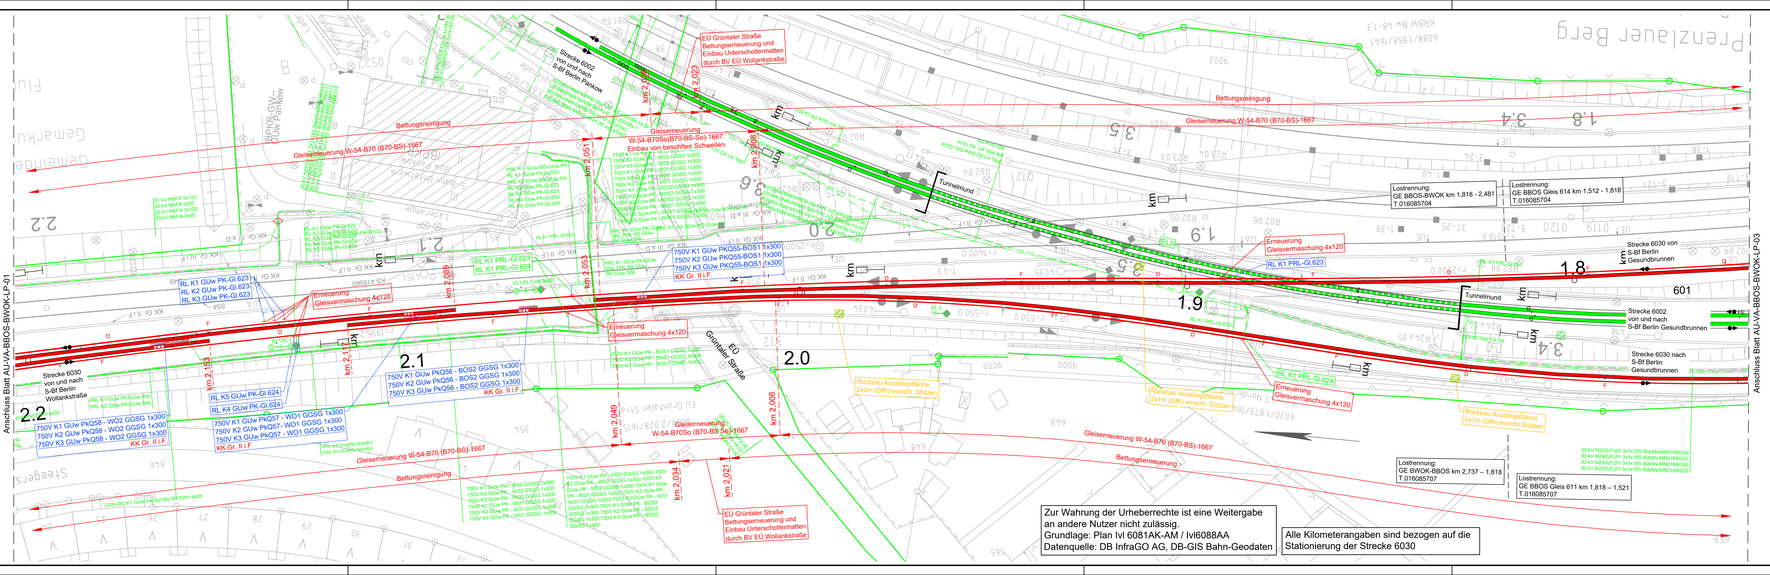

S-Bahnstrom

- Anlage neu
- Anlage ab- und anbauen (mit vorhandenem Material)
- Anlage zurückbauen
- Anlage unverändert
- FL01 Kabelkennzeichnung gemäß Kabelliste
- 750-V-Kabel
- Rückleiter
- 230 V-Kabel / 400-V-Kabel / OSE-Kabel
- 30-kV-Kabel
- Muffenfeld / Kabelmuffe
- Stromschiene mit Endauflauf
- F Stromschiene mit vorgeschlangener Lage für ein paar Festpunktklemmen
- D Stromschiene mit vorgeschlangener Lage der Dilatation
- Stromschiene mit Anschlusslaschen für Fahrleitungskabel mit herausgeführtem Kabelschirm
- Stromschiene und Stromschienentrenner
- Stromschiene mit Weichenauflauf
- fSTxx SE fsTxx fernsteuerbarer Schalter einschl. Steuereinheit
- RL-Vermaschung an PRL
- RL-Anschluss am Gleis (einschienig / zweischienig)
- Schienenverbinder
- W012 Warnschild
- Richtungspfeil
- EL1 EL1 - Signal
- Zuordnungstafel So20
- EL2 EL2 - Signal
- ST Handtrenner
- MAK Messschleifenanschlusskasten Verschaltung der UEL des PRL
- SDS / SDS mit Fernüberwachung
- Spannungsbegrenzungseinrichtung
- DT DT=DrosselstoßtransformatorMS
- Minischacht

Index:	Änderungen bzw. Ergänzungen	Name:	Datum:

Prüfvermerke

die Übereinstimmung der Zeichnung mit der Ausführung bestätigt.

für den Auftragnehmer: Ort, Datum, Unterschrift

für den Planverfasser: Ort, Datum, Unterschrift

Freigabe zur bautechnischen Prüfung

Ort, Datum, Unterschrift

Prüfingenieur

interoperabilität geprüft (benannte Stelle), Name

Datum geprüft / genehmigt

Datum geprüft / genehmigt

Datum geprüft / genehmigt

Eisenbahn-Bundesamt

gleichgestellt mit freigegebenen Exemplaren

Freigabe der Ausführungsunterlagen mit Regelungen durch den BVB

Freigabe-Nr.:

Ort, Datum, Unterschrift (BVB)

Genehmigung zur Bauausführung

Ort, Datum, Unterschrift

Lageskizze

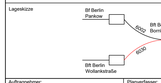

Auftragnehmer:

Planverfasser:
Bono Dresden
HVB Ingenieurgesellschaft mbH
Königsbrücker Str. 28-30
01099 Dresden
Tel.: 0351/80 31 300
Fax: 0351/80 31 333
E-mail: Dresden@hvb-ingenieure.de
Internet: http://www.hvb-ingenieure.de
Ort, Datum, Unterschrift

Anlage: 3.3
Auftrag-Nr.: PV023340-41

	Datum	Name
bearb.	11/2025	Rost
ged.	11/2025	Steyer
gepr.	11/2025	Rost

Planung:
DB InfraGO AG
S-Bahn Projekte Berlin
Caroline-Michaelis-Straße 5-11
10115 Berlin

Bauherr:
DB InfraGO AG
Region Ost
I.IA-O.P 32
Grunderstraße 55/56
15230 Berlin

Planzeichen: AU-VA-BBOS-BWOK-BBOS-LP-02

Planart: Ausschreibung

Blattgr.: 1710x297

Ausgabe vom:

Höhensystem: DB REF

Koordinatensystem: DB REF

Maßstab: 1:500

Lageplan
km 2,203 - km 1,756

Projekt: S-Bf Wollankstraße – S-Bf Bornholmer Straße
Gleiserneuerung km 1,5 - km 2,6 und km 2,6 - km 1,5

Strecke: 6030 Bornholmer Straße - Gesundbrunnen, S-Bahn

Bauwerksnummer					Brückennr.	Barcode
Strecke		Kilometer		Kennzahl	-	
6030	x	-	x	-		