




Ist-Zustand

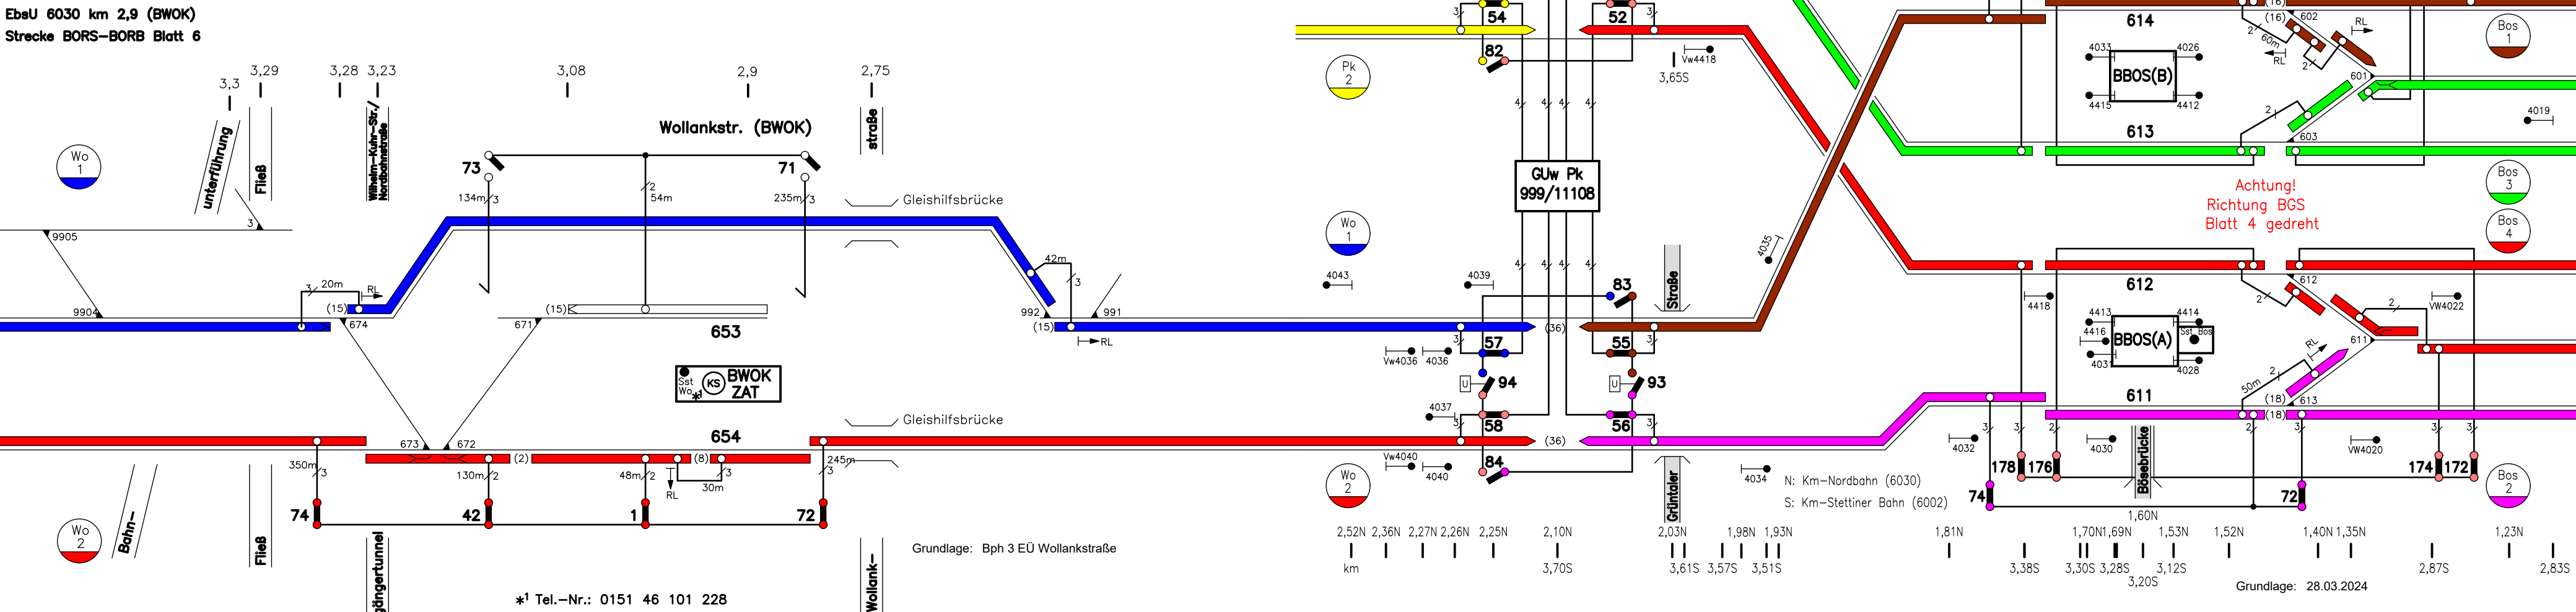

Soll-Zustand / Leistungsübersicht

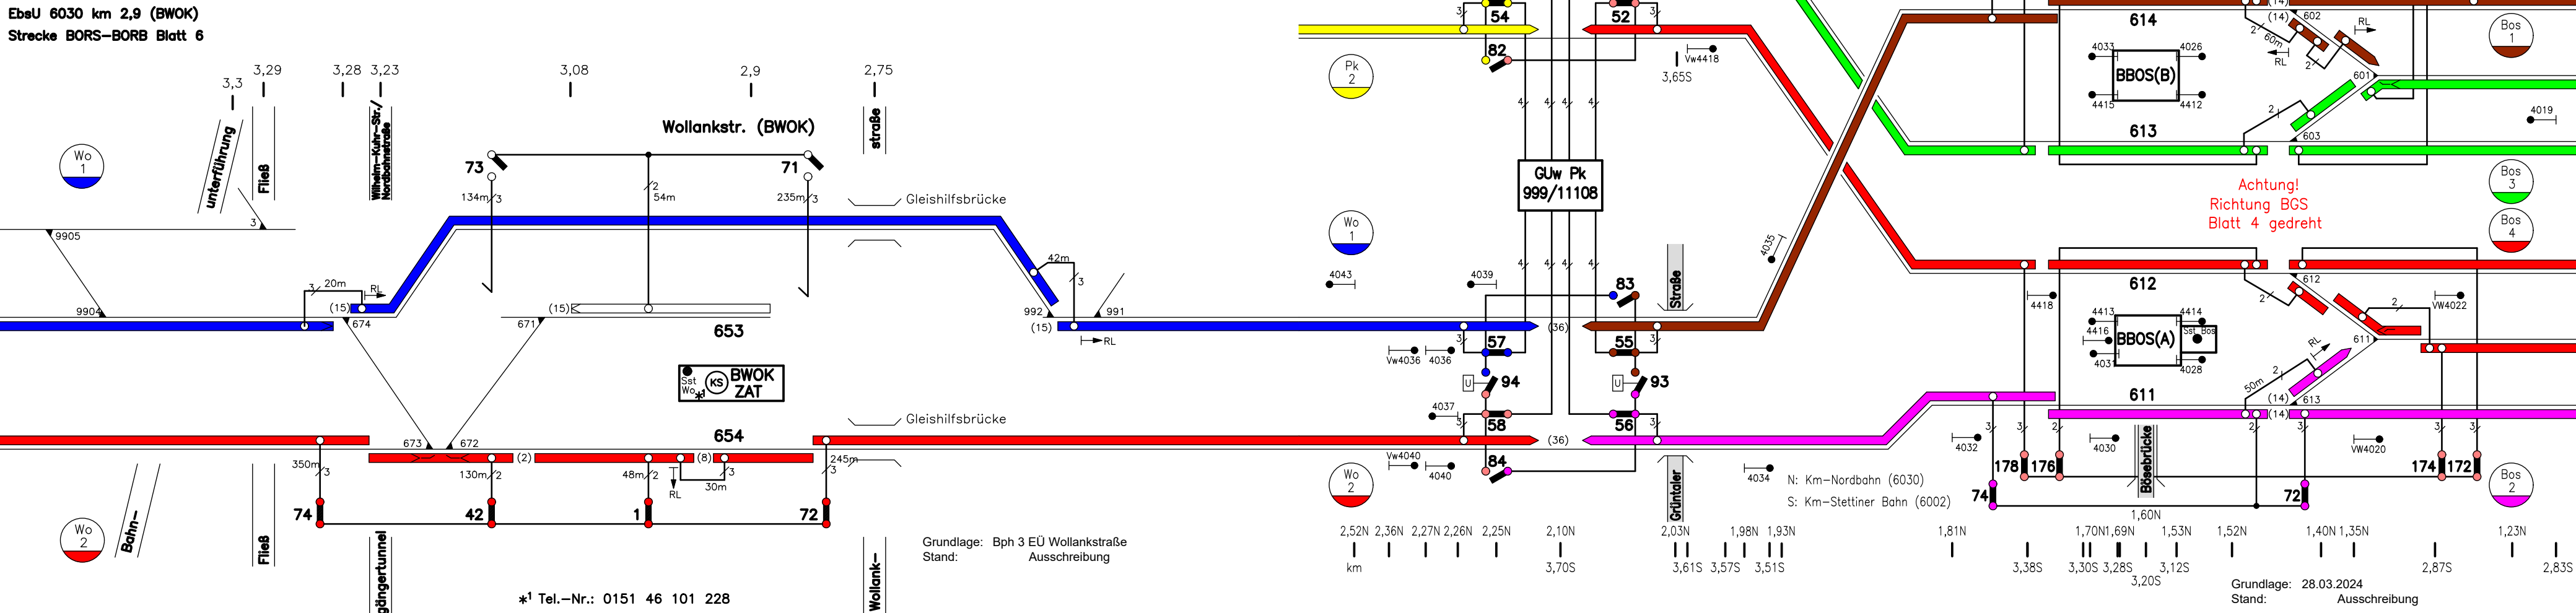

Leistungsübersicht

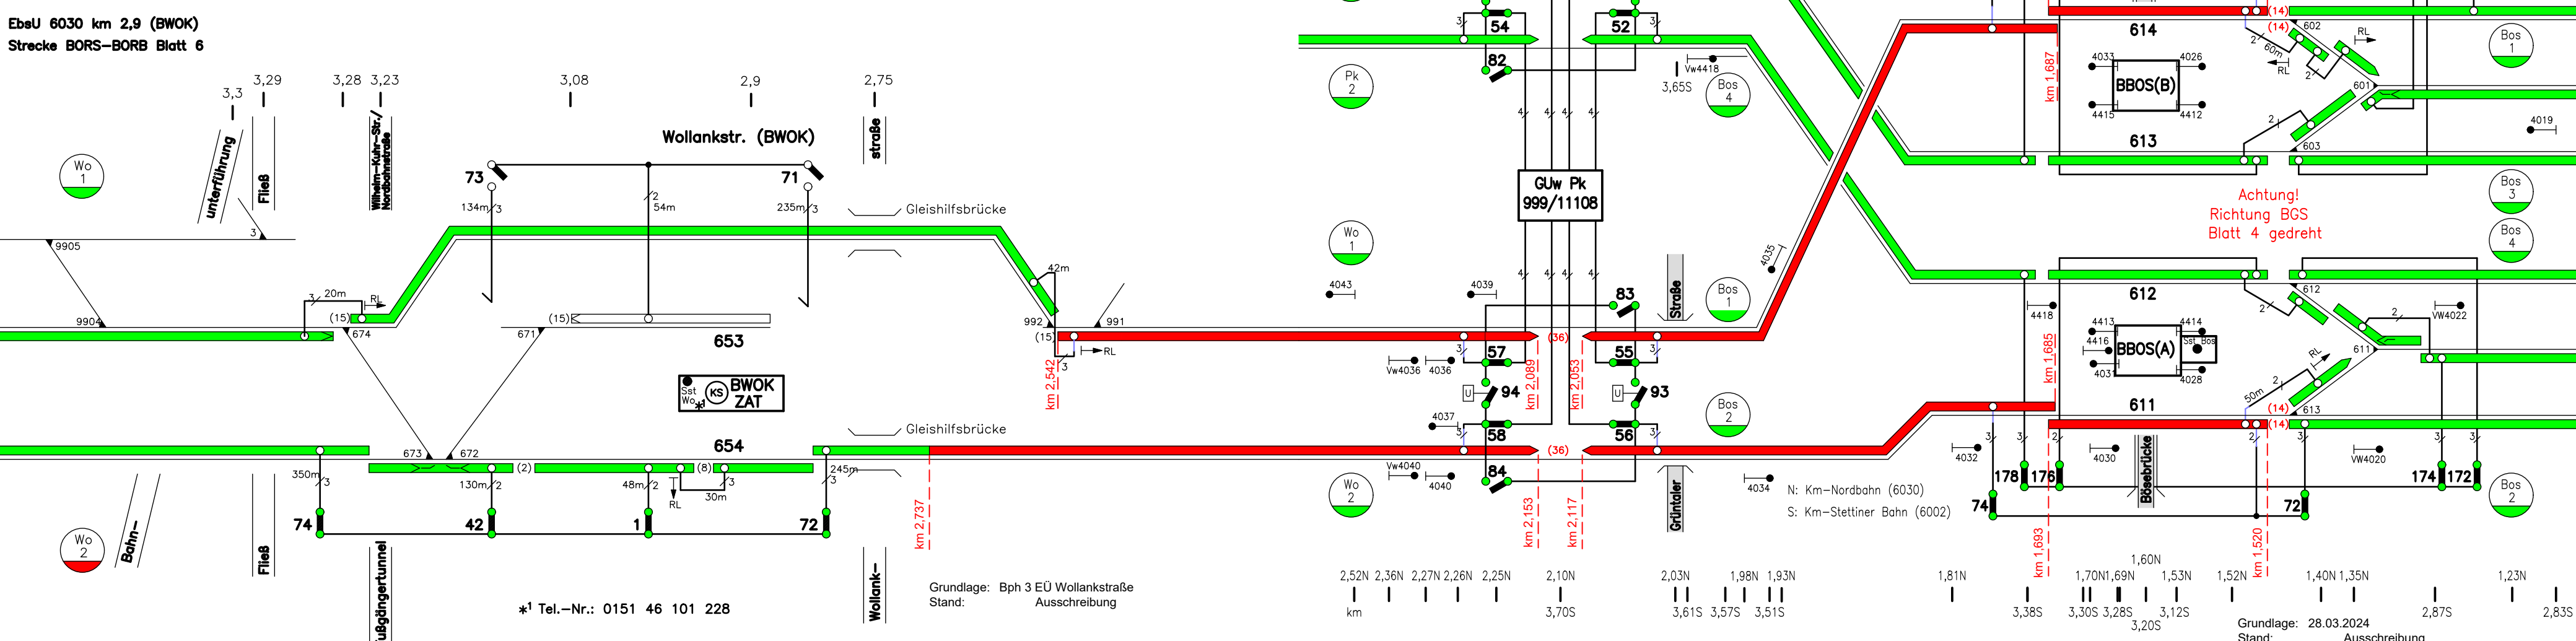

Legende

- BHGM 9955/538
- Stellwerk mit Rufnummer
- Unterwerk mit Rufnummer
- Gleis mit Gleisnummer
- Weiche mit Weichennummer
- lfd. Streckenkilometrierung
- Bezeichnung und Farbzuordnung Speiseabschnitt
- Stromschiene (Weicheisen)
- Stromschiene (Aluminium-Stahl)
- Brückenleitschiene
- Stromschielenücke (Länge in m) zwischen zwei Aufläufen
- Stromschielenntrennstelle (Länge in m) zwischen zwei Aufläufen
- Weiche mit Stromschielenücke (10m) und Stromschielenntrennstelle (36m) im Abzweig
- Kabelverbindung, Anzahl Kabel (3); Kabellänge in m (34)
- Kabelanschluss mit Schirmverbindung
- fernsteuerbarer Lasttrennschalter mit Nummer (71) und Standortkennung (I)
- örtliche Anordnung der Lasttrennschalter mit den Kennungen I und II
- Handtrenner mit Nummer 32
- fernsteuerbarer Trennschalter mit Nummer 171
- Kabelkennzeichnung gemäß Kabelliste

Farbgebung Leistungsübersicht

- Anlage neu bauen
- Anlage ab- und wieder anbauen
- Anlage zurückbauen
- Anlage unverändert
- LST-Anlage
- Baubereich

Index:	Änderungen bzw. Ergänzungen	Name:	Datum:		
Prüfvermerke					
die Übereinstimmung der Zeichnung mit der Ausführung bestätigt:		Freigabe zur bautechnischen Prüfung			
für den Auftragnehmer:		Ort, Datum, Unterschrift			
für den Planverfasser:		Ort, Datum, Unterschrift			
Interoperabilität geprüft (benannte Stelle), Name		Prüfingenieur			
Datum	geprüft / genehmigt				
Datum	geprüft / genehmigt				
Datum	geprüft / genehmigt				
Eisenbahn-Bundesamt		gleichgestellt mit freigegebenen Exemplaren			
		Freigabe der Ausführungsunterlagen			
		<input type="checkbox"/> mit Regelungen durch den BVB			
		Freigabe-Nr.:			
		Ort, Datum, Unterschrift (BVB)			
		Genehmigung zur Bauausführung			
		Ort, Datum, Unterschrift			
Lageskizze					
Auftragnehmer:		Planverfasser:			
DB InfraGO AG		Büro Dresden: HVB Ingenieurgesellschaft mbH			
DB InfraGO AG		Königsbrücker Str. 28-30			
DB InfraGO AG		01069 Dresden			
DB InfraGO AG		Tel.: 0351/80 31 305			
DB InfraGO AG		Fax: 0351/80 31 306			
DB InfraGO AG		E-Mail: Dresden@hvb-ingenieur.de			
DB InfraGO AG		Internet: http://www.hvb-ingenieur.de			
DB InfraGO AG		Ort, Datum, Unterschrift			
DB InfraGO AG		Anlage: 3.3			
DB InfraGO AG		Auftrag-Nr.: PVD2340-41			
DB InfraGO AG		Datum	Name		
DB InfraGO AG		bearb. 11/2025	Rost		
DB InfraGO AG		gez. 11/2025	Steyer		
DB InfraGO AG		gepr. 11/2025	Rost		
DB InfraGO AG		Planzeichen: AU-VA-BBOS-BWOK-BBOS-SSP-01			
DB InfraGO AG		Planart: Ausschreibung			
DB InfraGO AG		Blattgr.: 1710x297			
DB InfraGO AG		Ausgabe vom:			
DB InfraGO AG		Höhensystem:			
DB InfraGO AG		DB REF			
DB InfraGO AG		Koordinatensystem:			
DB InfraGO AG		DB REF			
ohne Schematischer Stromschielenplan					
Projekt: S-Bf Wollankstraße - S-Bf Bornholmer Straße					
Strecke: Gleiserneuerung km 1,5 - km 2,6 und km 2,6 - km 1,5					
Strecke: 6030 Bornholmer Straße - Oranienburg, S-Bahn					
Bauwerksnummer		Brückennr.	Barcode		
Strecke	Kilometer	Kennzahl			
6030	x	-	x		