Ist-Zustand

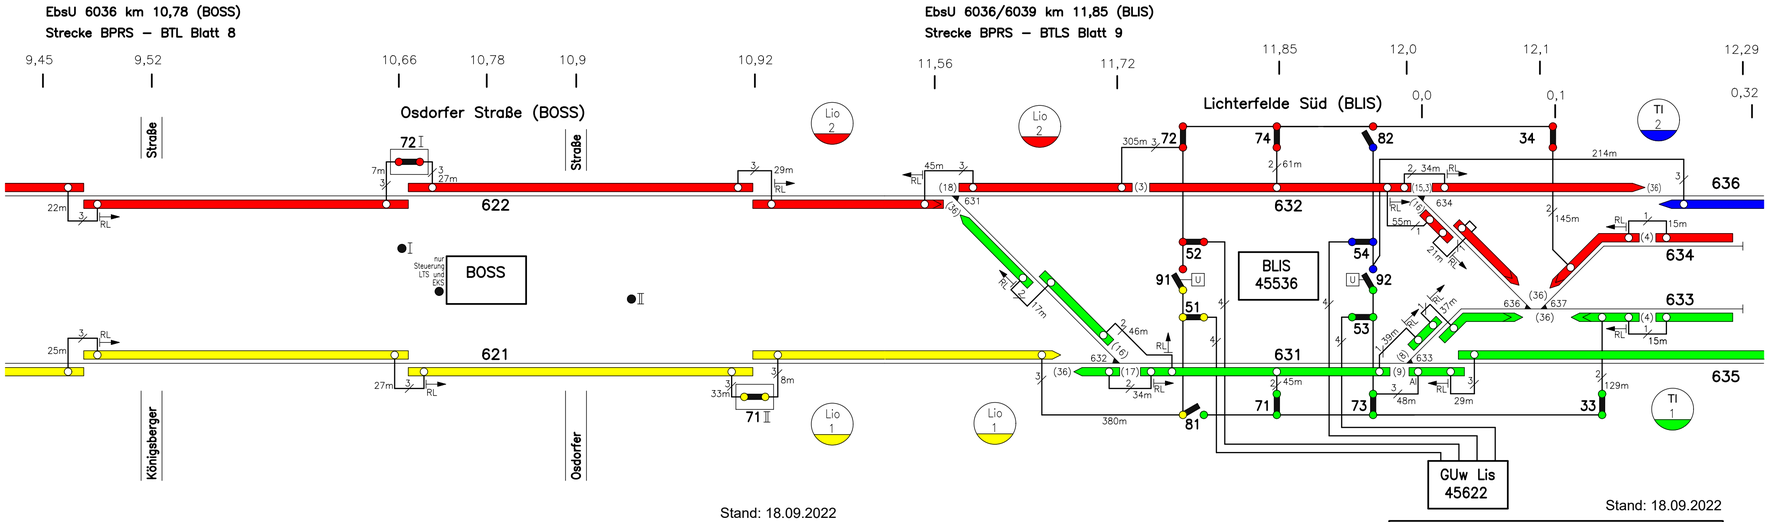

Stand: 18.09.2022

Stand: 18.09.2022

(Plan stimmt nicht mit dem Ist-Zustand überein, siehe Baumaßnahme Lis W636, 637, Gl. 633, 634)

Soll-Zustand

Grundlage: 18.09.2022
Stand: Ausschreibung

Grundlage: 18.09.2022
Stand: Ausschreibung

Leistungsübersicht

Grundlage: 18.09.2022
Stand: Ausschreibung

Grundlage: 18.09.2022
Stand: Ausschreibung

Legende

- Bahnhof mit Rufnummer
- Stellwerk mit Rufnummer
- Unterwerk mit Rufnummer
- Gleis mit Gleisnummer
- Weiche mit Weichennummer
- lfd. Streckenkilometrierung
- Bezeichnung und Farbzuordnung Speiseabschnitt
- Stromschiene (Weicheisen)
- Stromschiene (Aluminium-Stahl)
- Brückenleitschiene
- Stromschienenlücke (Länge in m) zwischen zwei Aufläufen
- Stromschienentrennstelle (Länge in m) zwischen zwei Aufläufen
- Weiche mit Stromschienenlücke (10m) und Stromschienentrennstelle (36m) im Abzweig
- Kabelverbindung, Anzahl Kabel (3); Kabellänge in m (34)
- Kabelanschluss mit Schirmverbindung
- fernsteuerbarer Lasttrennschalter mit Nummer (71) und Standortkennung (I)
- örtliche Anordnung der Lasttrennschalter mit den Kennungen I und II
- Handtrenner mit Nummer 32
- fernsteuerbarer Trennschalter mit Nummer 171
- Kabelkennzeichnung gemäß Kabelliste

Farbgebung Leistungsübersicht

- Anlage neu bauen
- Anlage ab- und wieder anbauen
- Anlage zurückbauen
- Anlage unverändert
- LST-Anlage
- Baubereich

Index:	Änderungen bzw. Ergänzungen	Name:	Datum:

Prüfvermerke

die Übereinstimmung der Zeichnung mit der Ausführung bestätigt:
für den Auftragnehmer: Ort, Datum, Unterschrift
für den Planverfasser: Ort, Datum, Unterschrift

Freigabe zur bautechnischen Prüfung
Ort, Datum, Unterschrift
Prüfingenieur

interoperabilität geprüft (benannte Stelle), Name
Datum geprüft / genehmigt
Datum geprüft / genehmigt
Datum geprüft / genehmigt

Eisenbahn-Bundesamt

gleichgestellt mit freigegebenen Exemplaren

Freigabe der Ausführungsunterlagen
☐ mit Regelungen durch den BVB
Freigabe-Nr.: .....
Ort, Datum, Unterschrift (BVB)

Genehmigung zur Bauausführung
Ort, Datum, Unterschrift

Lageskizze

Bf Berlin Lankwitz — Bf Berlin Lichterfelde Ost — Hp Berlin Osdorfer Straße — Bf Berlin Lichterfelde Süd — Bf Teltow

Auftragnehmer:

Planverfasser:
HVB Ingenieurgesellschaft mbH
Büro Dresden:
HVB Ingenieurgesellschaft mbH
Königsbrücker Str. 28-30
01099 Dresden
Tel.: 0351/80 31 305
Fax.: 0351/80 31 306
E-mail: Dresden@hvb-ingenieure.de
Internet: http://www.hvb-ingenieure.de
Ort, Datum, Unterschrift

Anlage:	3.3	
Auftrag-Nr.:	PVD2241	
	Datum	Name
bearb.	11/2025	Rauh
gez.	11/2025	Steyer
gepr.	11/2025	Rost

Bauherr:
DB InfraGO AG
Region Ost
Granitzstraße 55/56
13189 Berlin

Planung:
DB InfraGO AG
S-Bahn Projekte Berlin
Caroline-Michaelis-Straße 5-11
10115 Berlin

Planzeichen: AU-VA-BLIS-BLIO-SSP-01
Planart: Ausschreibung
Blattgr.: 1350x594
Ausgabe vom:

Maßstab: ohne

Schematischer Stromschienenplan

Höhensystem: DB REF
Koordinatensystem: DB REF

Projekt: S-Bf. Berlin Lichterfelde Süd - S-Bf. Berlin Lichterfelde Ost
Gleiserneuerung km 11,566 -km 9,687
Strecke: 6036 Priesterweg, W 1 - Ludwigsfelde, S-Bahn

Bauwerksnummer					Brückennr.	Barcode
Strecke		Kilometer		Kennzahl		
6036	x	-	x	-	-	