
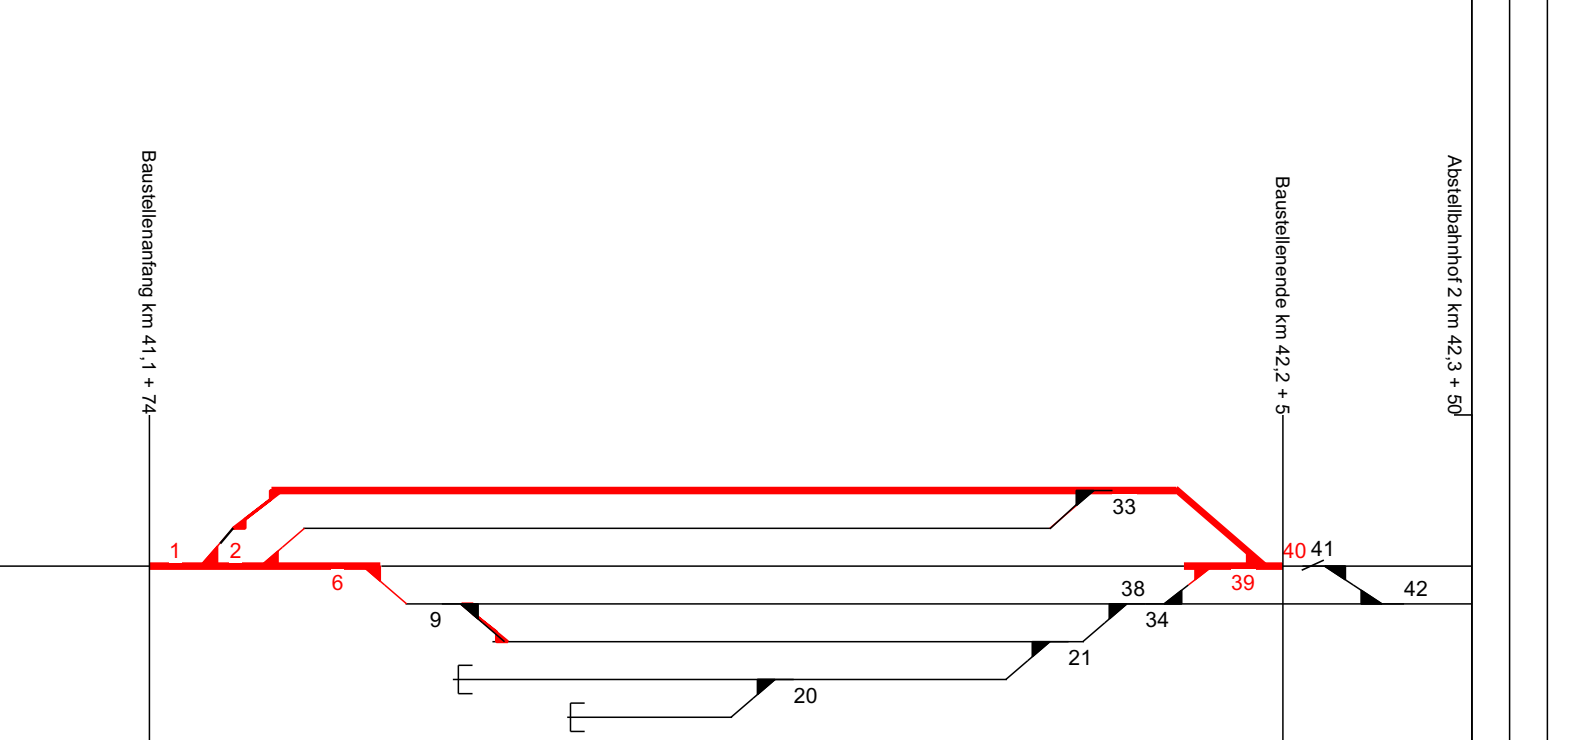


Baustellennr.: G.016268046 G.016268047 G.016268058 G.016268078 G.016268085 G.016268086 G.016268087 G.016268104	Stand: 18.07.2025 Bearbeiter:	
Strecke: 4630		
Baustelle:	Weicheneneruerung: W39, W40, W6, W1, W2 Gleiseneruerung: Gl.1 Lückenschluss, einschl. Gleisrückbau	
Beschreibung:		

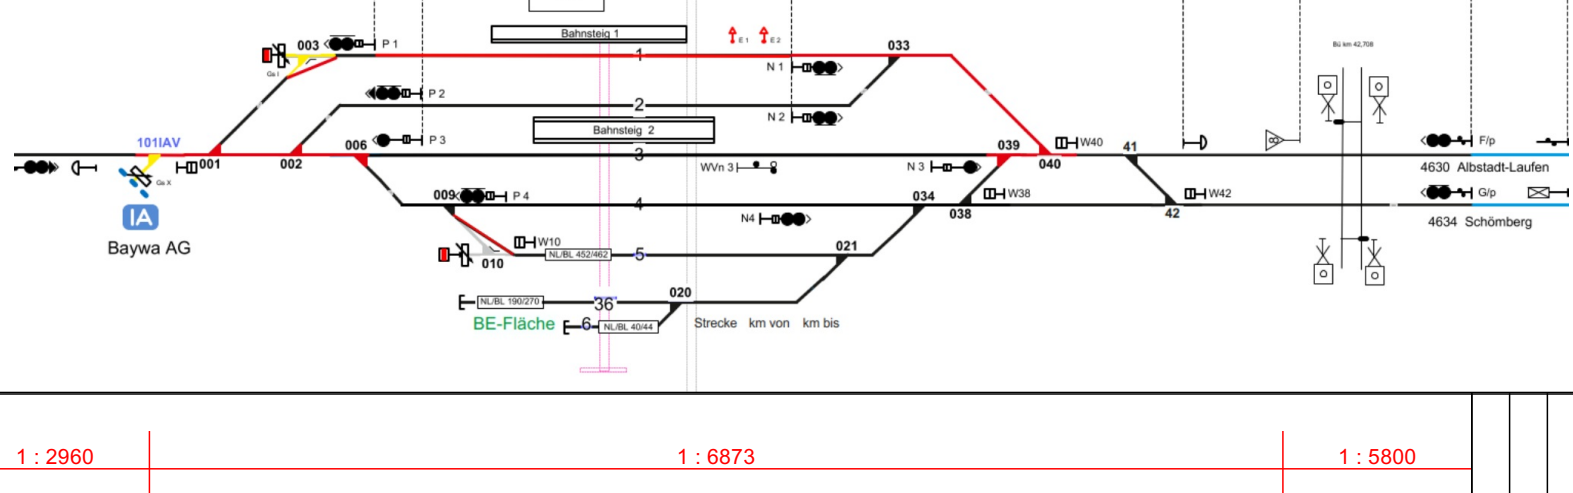

Name		Anzahl	Legende:
Baustellennr.:			LST Vorarbeiten
G.016268046			
G.016268047			
G.016268058			
G.016268078			
G.016268085			

Strecke: 4630 Baustelle: Weichenerneuerung: W39, W40, W6, W1, W2 Gleiserneuerung: Gl.1 Lückenschluss, einschl. Gleisrückbau	G.016268086 G.016268087 G.016268104	
BS: Bauüberwachung: Bauleitung: Auftrags-Kurznr.: Oberbauanordnung Alt: bzw. Weichenart/-form Neu: Arbeitsverfahren: Betriebsart: Ausführung vom 16.03.2026 bis zum 10.04.2026	Rahmenplan erstellt:	Aufgestellt von:
	Bearbeitungsvermerk des Unternehmers	Zugestimmt:
	Bearbeitet	
	Gezeichnet	
	Geprüft	