Status: Plan in Bearbeitung. Plan ist gesperrt!

Für Planungen ist immer eine Datenabforderung bei den regionalen Stellen der DB InfraGO AG notwendig.
Das Urheberrecht liegt bei der DB InfraGO AG
IPID-Portal - Kopie - nur zur Information

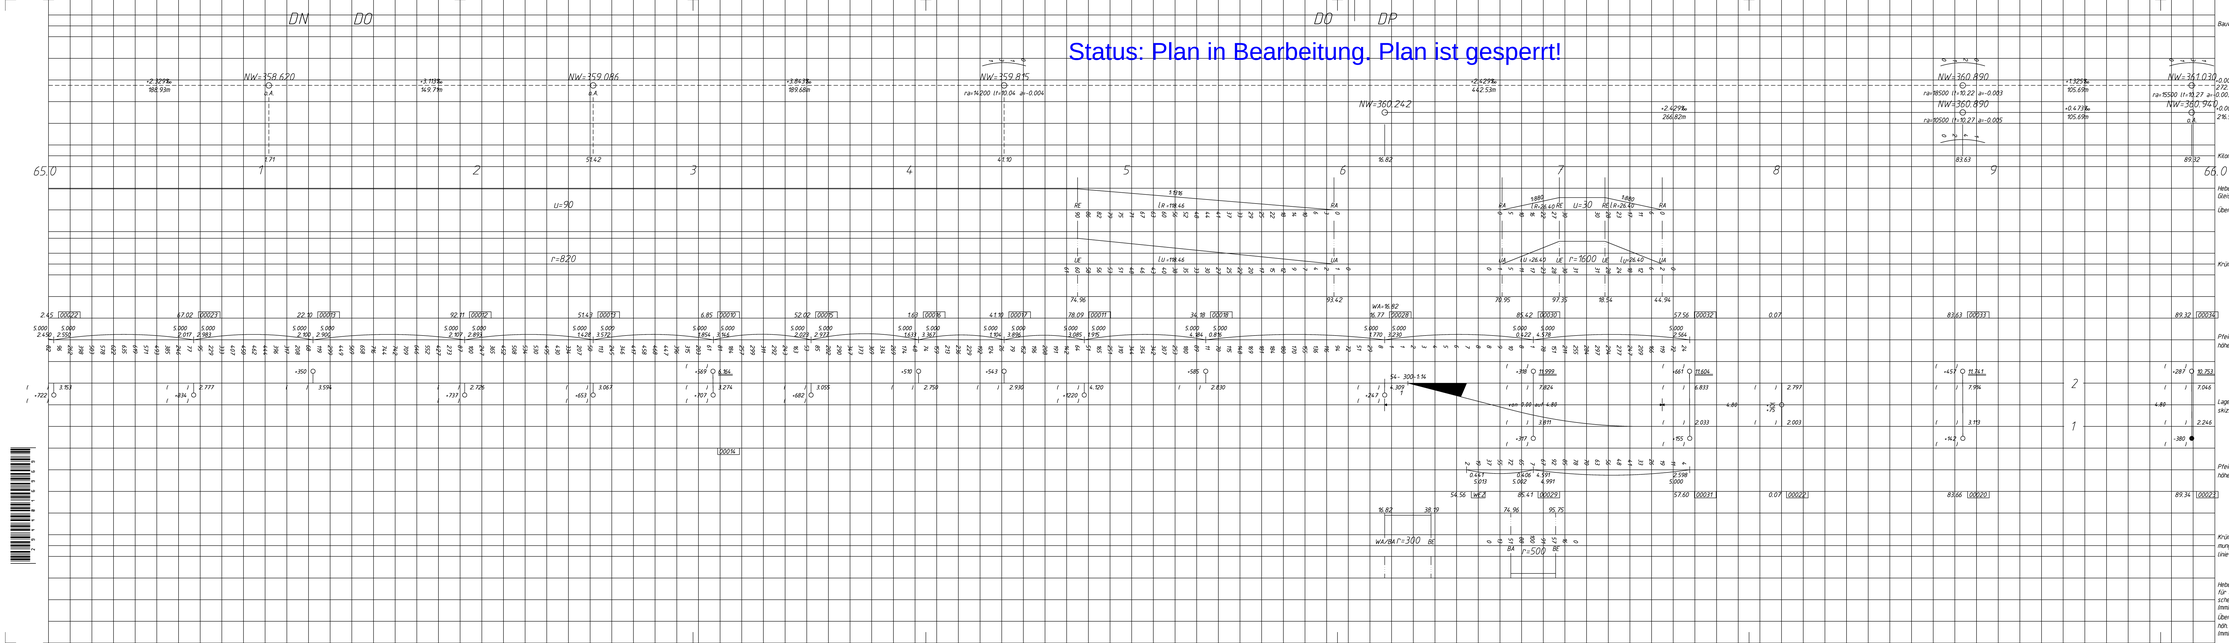

Zeichenerklärung:
( ) eingeklammerte Werte = Ist-Gleislage
■ Bolzen in Oberleitungsmasten bzw. deren Fundamenten
● Stabdolzen auf Bahnsteigen, Bolzenvermarkung in Tunneln
○ Bolzenvermarkung

Gleis 1 Hg = 50 km/h
Gleis 2 Hg = 110 km/h

Nr.	Bearb.	Datum	Änderung	Prüfer	Datum

Die Bahn DB
DB Netz AG
Regionalbereich Südwest
NF Ost-W 6 (BR)
Hauptstelle
70191 Stuttgart

	Datum	Name
Bearb.	Kapprell	03.99
Gepr.	Kapprell	06.04.2009
CAD	Aichrath	03.99

Maßstab 1:1000

lvmg 4600.065

4600 Plochingen - (Horb) -
Immendingen

Trassenplan
km 65,0 - 66,0

Blatt
Bl.

Ursp. hrsg. v. 05.05.04

Höhensystem Neues Höhensystem | Koord. - System GK L-System | 8

von km: 65.0 bis km: 66.0

(C) intermetric 94-03