Status: Plan in Bearbeitung. Plan ist gesperrt!

Für Planungen ist immer eine Datenabforderung bei den regionalen Stellen der DB InfraGO AG notwendig.
Das Urheberrecht liegt bei der DB InfraGO AG
IPID-Portal - Kopie - nur zur Information

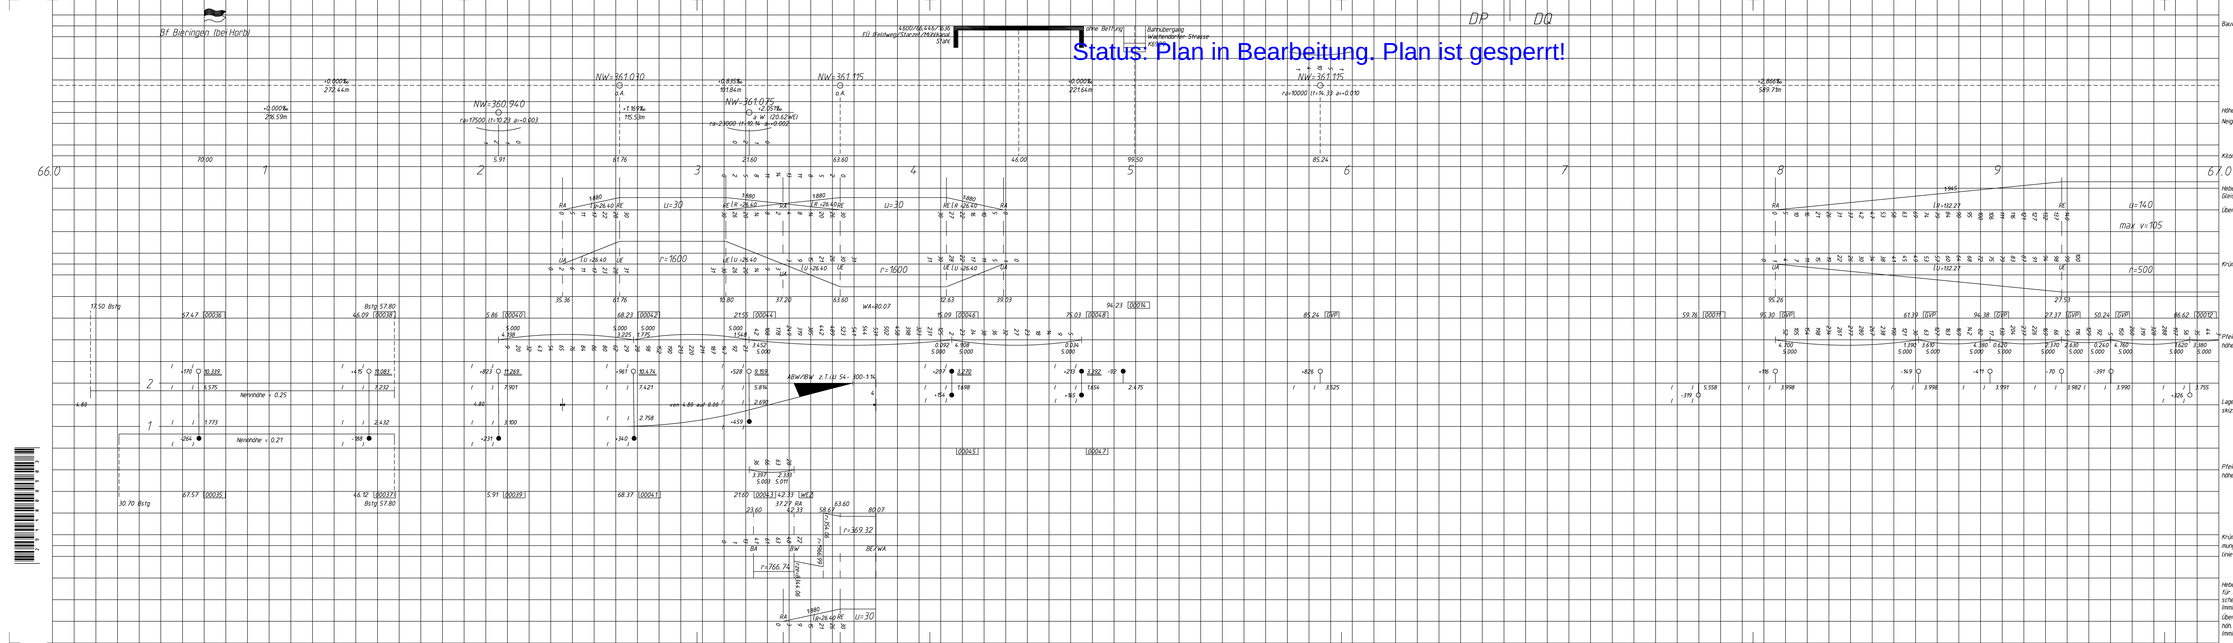

Zeichenerklärung:
( ) eingeklammerte Werte = Ist-Gleislage
■ Bolzen in Überleitungsnasen bzw. deren Fundamenten
● Stelzdübel auf Bahnsteigen, Bolzenvermarkung in Tunneln
○ Bolzenvermarkung

Nr.	Bearb.	Datum	Änderung	Prüfer	Datum

Die Bahn DB
DB Netz AG
Regionalbereich Südwest
NP Ost & IGW
Hauptstraße 1
70191 Stuttgart

	Datum	Name
Bearb.	Kapprell	03.99
Gepr.	Kapprell	06.04.2009
CAD	Achrath	03.99

Maßstab 1:1000

lvmg 4600.066

4600 Plochingen - (Horb) -

Immendingen

Trassenplan
km 66,0 - 67,0

Blatt
Bl.

Ursp. hrsg. v. 21.01.99 | Höhensystem Neues Höhensystem | Koord. - System GK L-System | 8

von km 66.0 bis km 67.0

(C) intermetric 94-03