

Legende


- Zufahrt
- Gleis
- Weiche

Maßnahmen

- 001_VA_Rep Vergrämgungsmahd
- Nachrichtlich: 002_VA_Rep_Vergrämgungsmahd aus Parallelprojekt 26_Balingen Lückenschluss



Artenschutzrechtlicher Fachbeitrag	
OBP 26_Balingen_Bieringen	
Bauherr: DB InfraGO DB InfraGO AG Projekte Netze Stuttgart/Ulm Projektmanagement Oberbau, I.IA-SW-P 323 Presselstr. 17 70191 Stuttgart	Planverfasser: DB DB Engineering & Consulting GmbH Regionalbereich Südwest Umwelt & Geo-Services I.TV-SW-U-D 1 Hinterm Hauptbahnhof 5 76137 Karlsruhe
Projekt-Nr.: Siehe AFB Titelblatt	Maßstab: 1: 1100
Projektleitung: M. Schnaitmann	Koordinatensystem: DB_REF 3
Datum: 14.07.2025	Blattgröße: 210 x 297 mm
Inhalt	Technische Planung Artenschutzrechtliche Maßnahmen

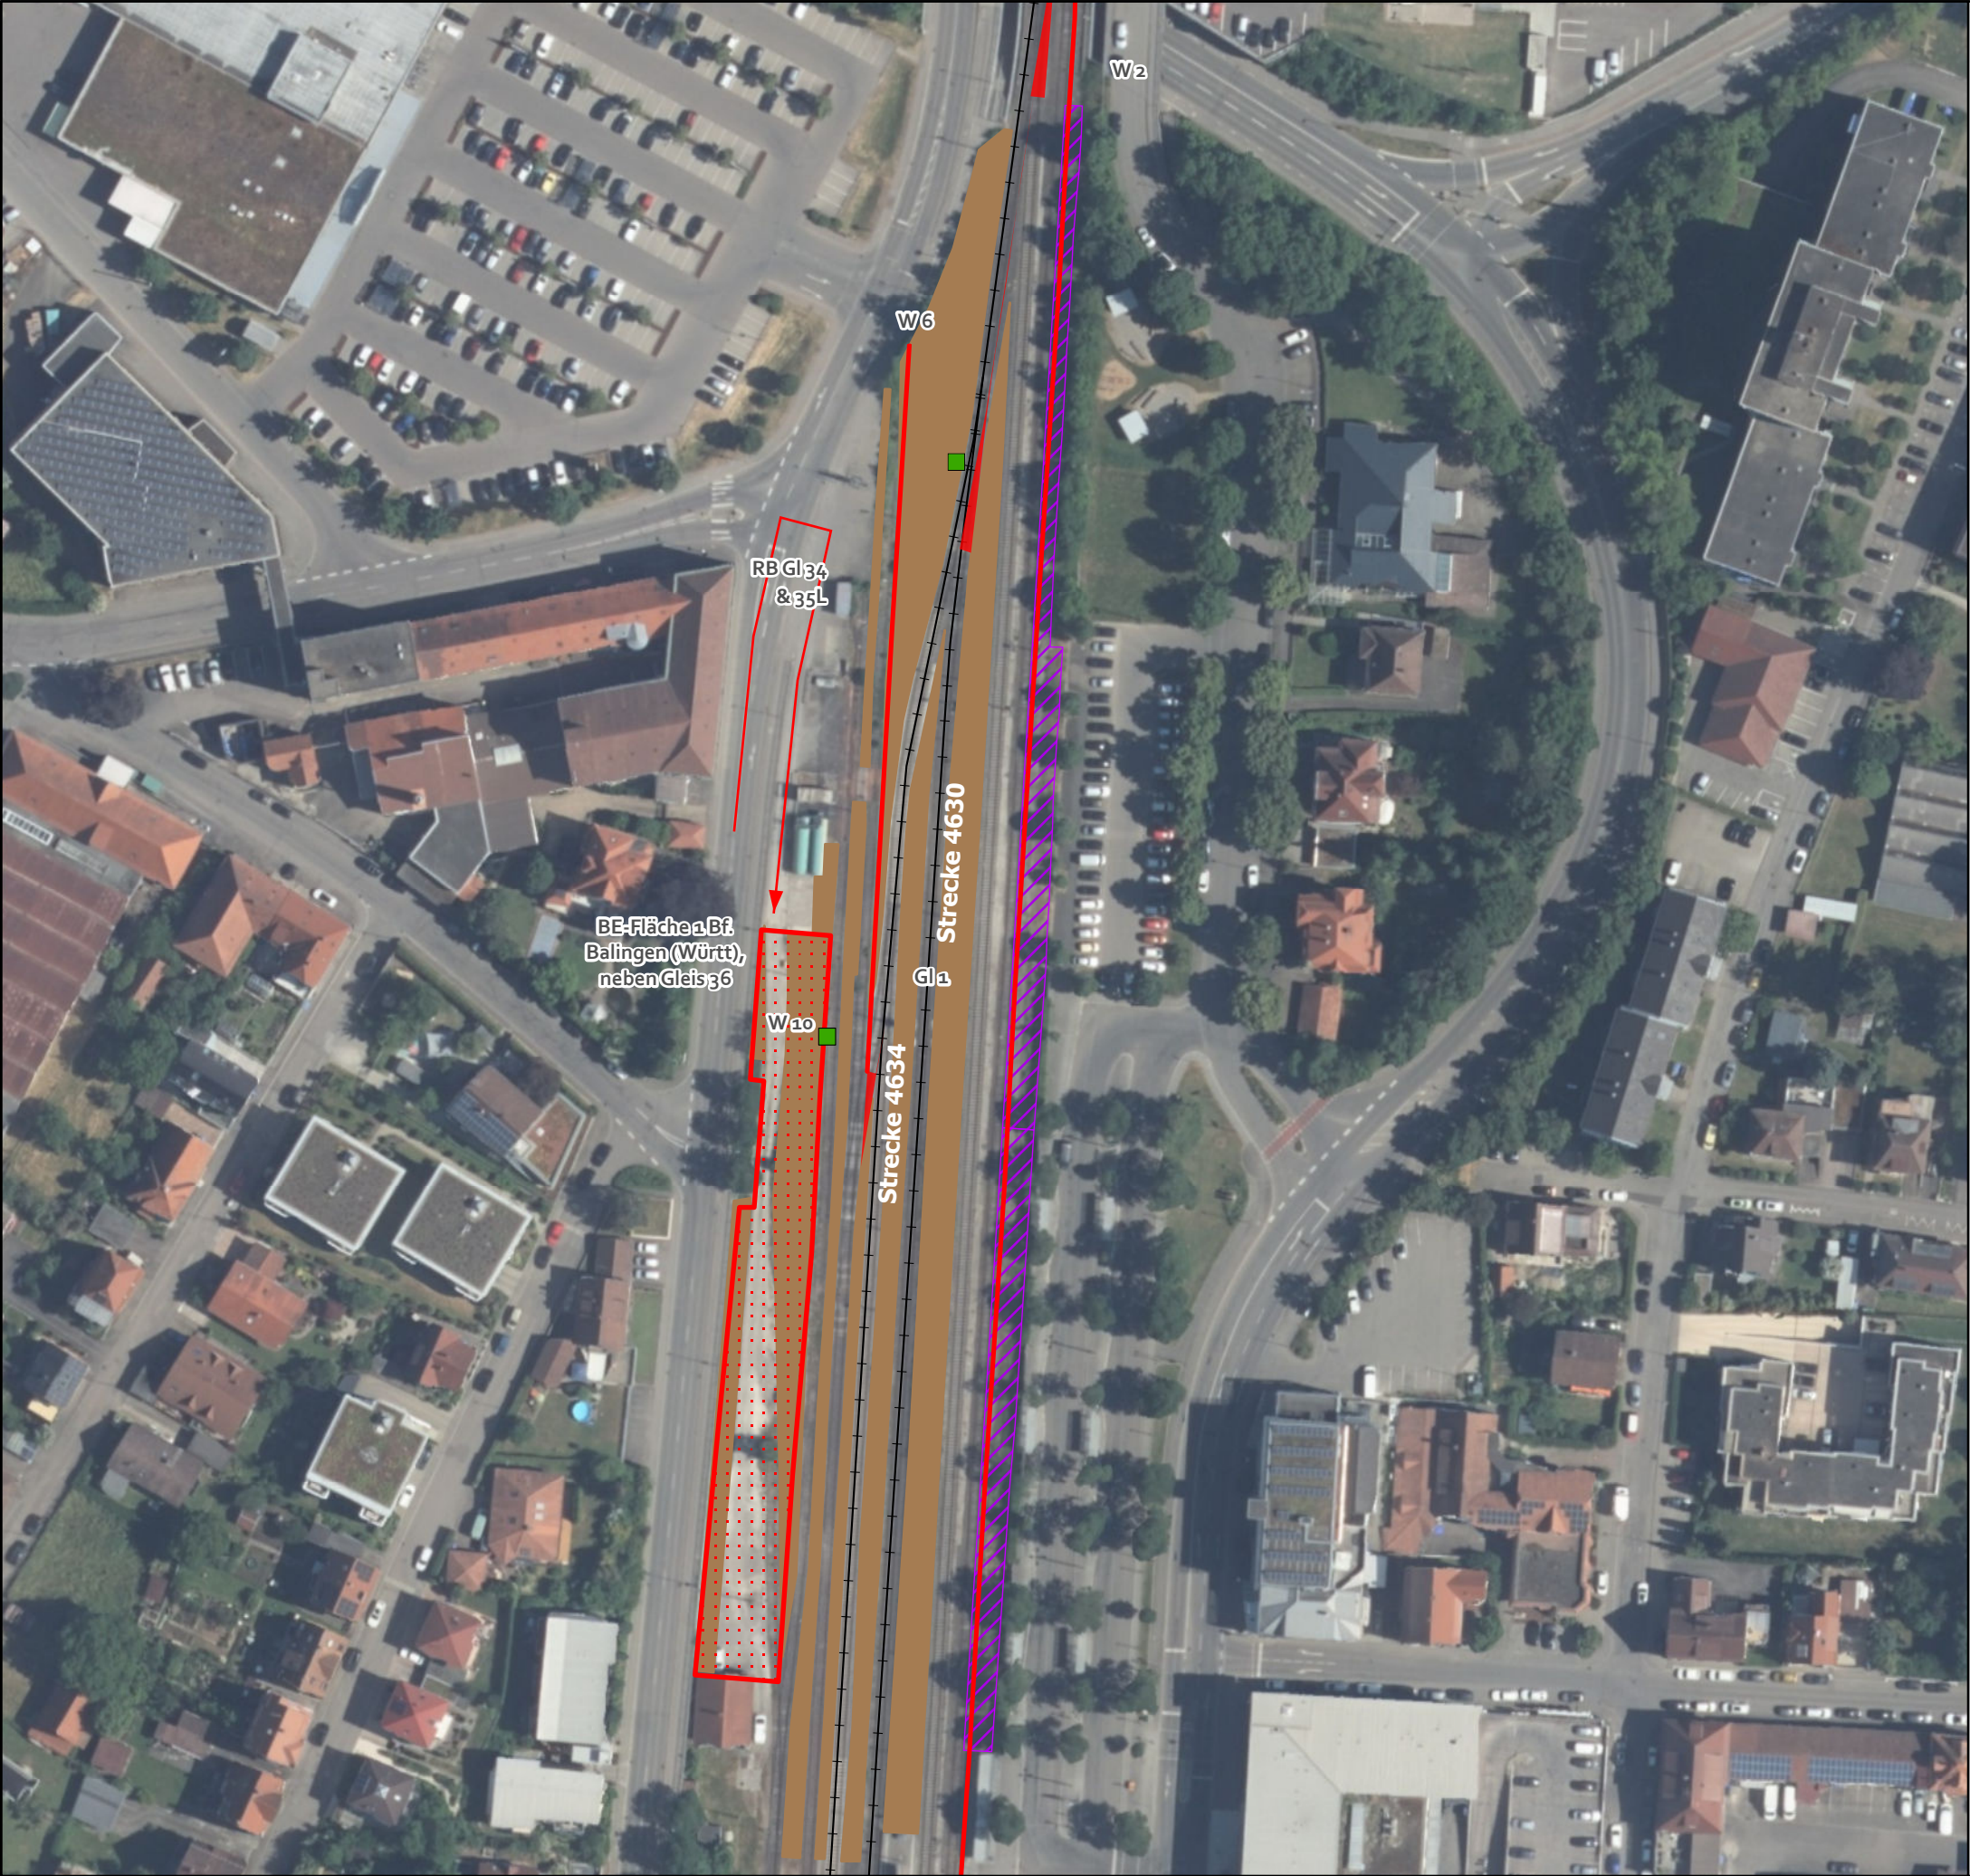

0 30 60 120 Meter

Legende

➔ Zufahrt

BE-Fläche

Gleis

Weiche

001_VA_Rep Vergrämungsmahd

Nachrichtlich: 002_VA_Rep_Vergrämungsmahd aus Parallelprojekt 26_Balingen Lückenschluss



Artenschutzrechtlicher Fachbeitrag

OBP 26_Balingen_Bieringen

Bauherr:

DB InfraGO AG
Projekte Netze Stuttgart/Ulm
Projektmanagement Oberbau,
I.IA-SW-P 323
Presselstr. 17
70191 Stuttgart

Planverfasser:

DB Engineering & Consulting GmbH
Regionalbereich Südwest
Umwelt & Geo-Services
I.TV-SW-U-D 1
Hinterm Hauptbahnhof 5
76137 Karlsruhe

Projekt-Nr.: Siehe AFB Titelblatt

Maßstab: 1: 1100

Projektleitung: M. Schnaitmann

Koordinatensystem: DB_REF 3

Datum: 14.07.2025

Blattgröße: 210 x 297 mm

Inhalt

Technische Planung
Maßnahmen



Legende


- ➔ Zufahrt
- BE-Fläche
- Gleis
- Weiche
- Gewässernetz

Maßnahmen

- 001_VA_Rep Vergrämgungsmahd
- Nachrichtlich: 002_VA_Rep_Vergrämgungsmahd aus Parallelprojekt 26_Balingen Lückenschluss



Artenschutzrechtlicher Fachbeitrag	
OBP 26_Balingen_Bieringen	
Bauherr:  InfraGO DB InfraGO AG Projekte Netze Stuttgart/Ulm Projektmanagement Oberbau, I.IA-SW-P 323 Presselstr. 17 70191 Stuttgart	Planverfasser:  DB Engineering & Consulting GmbH Regionalbereich Südwest Umwelt & Geo-Services I.TV-SW-U-D 1 Hinterm Hauptbahnhof 5 76137 Karlsruhe
Projekt-Nr.: Siehe AFB Titelblatt	Maßstab: 1: 1250
Projektleitung: M. Schnaitmann	Koordinatensystem: DB_REF 3
Datum: 14.07.2025	Blattgröße: 210 x 297 mm
Inhalt	Technische Planung Artenschutzrechtliche Maßnahmen

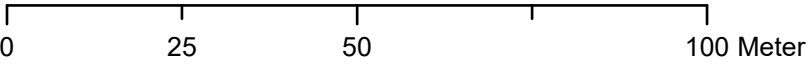

Legende

- Zufahrt
- Gleis
- Weiche

Kartierung

- Reptilienfundpunkte



Artenschutzrechtlicher Fachbeitrag	
OBP 26_Balingen_Bieringen	
Bauherr:  InfraGO DB InfraGO AG Projekte Netze Stuttgart/Ulm Projektmanagement Oberbau, I.IA-SW-P 323 Presselstr. 17 70191 Stuttgart	Planverfasser:  DB Engineering & Consulting GmbH Regionalbereich Südwest Umwelt & Geo-Services I.TV-SW-U-D 1 Hinterm Hauptbahnhof 5 76137 Karlsruhe
Projekt-Nr.: Siehe AFB Titelblatt	Maßstab: 1: 1100
Projektleitung: M. Schnaitmann	Koordinatensystem: DB_REF 3
Datum: 14.07.2025	Blattgröße: 210 x 297 mm
Inhalt	Technische Planung Kartierungen



Legende

- Zufahrt
- BE-Fläche
- Gleis
- Weiche

Kartierung

- Reptilienfundpunkte



Artenschutzrechtlicher Fachbeitrag

OBP 26_Balingen_Bieringen

Bauherr: **DB InfraGO**
DB InfraGO AG
Projekte Netze Stuttgart/Ulm
Projektmanagement Oberbau,
I.IA-SW-P 323
Presselstr. 17
70191 Stuttgart

Planverfasser: **DB**
DB Engineering & Consulting GmbH
Regionalbereich Südwest
Umwelt & Geo-Services
I.TV-SW-U-D 1
Hinterm Hauptbahnhof 5
76137 Karlsruhe

Projekt-Nr.: Siehe AFB Titelblatt

Maßstab: 1: 1100

Projektleitung: M. Schnaitmann

Koordinatensystem: DB_REF 3

Datum: 14.07.2025

Blattgröße: 210 x 297 mm

Inhalt
Technische Planung
Kartierungen



Legende

- Zufahrt
- BE-Fläche
- Gleis
- Weiche
- Gewässernetz

Kartierung

- Reptilienfundpunkte



Artenschutzrechtlicher Fachbeitrag

OBP 26_Balingen_Bieringen

Bauherr:  InfraGO DB InfraGO AG Projekte Netze Stuttgart/Ulm Projektmanagement Oberbau, I.IA-SW-P 323 Presselstr. 17 70191 Stuttgart	Planverfasser:  DB Engineering & Consulting GmbH Regionalbereich Südwest Umwelt & Geo-Services I.TV-SW-U-D 1 Hinterm Hauptbahnhof 5 76137 Karlsruhe
Projekt-Nr.: Siehe AFB Titelblatt	Maßstab: 1: 1100
Projektleitung: M. Schnaitmann	Koordinatensystem: DB_REF 3
Datum: 14.07.2025	Blattgröße: 210 x 297 mm

Inhalt	Technische Planung Kartierungen
--------	------------------------------------