


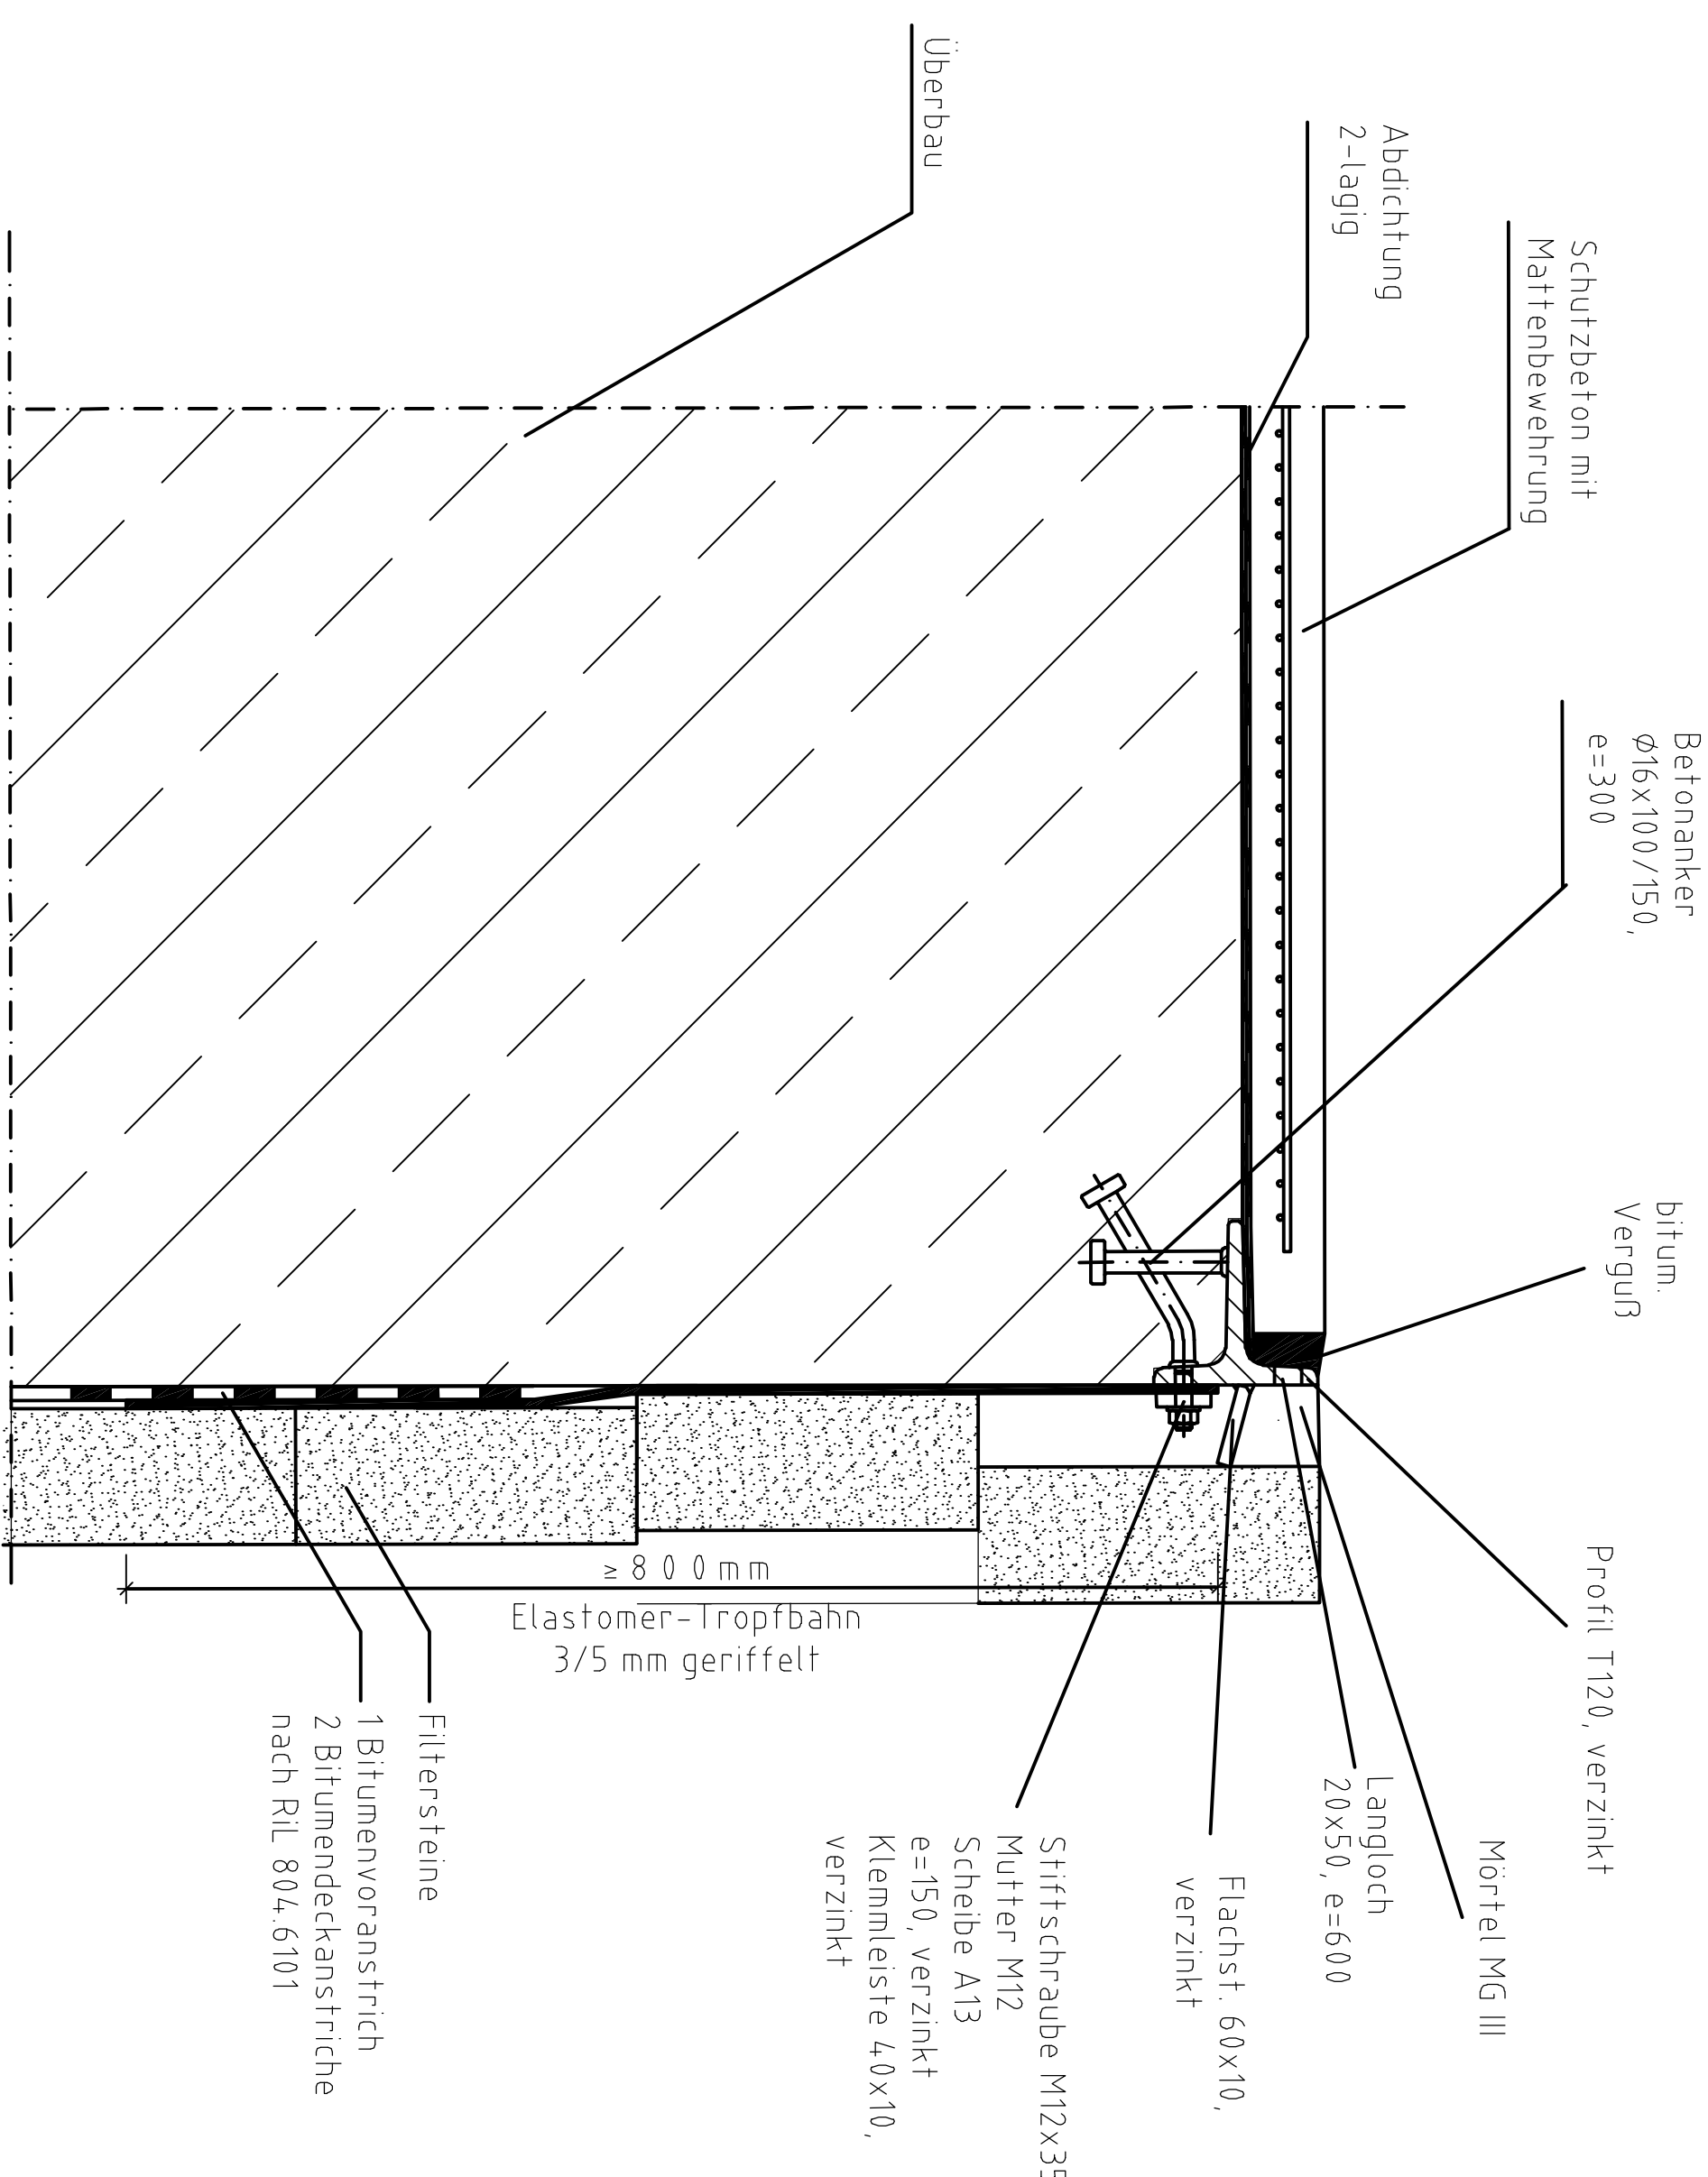

Baustoffe	
C16/20	Saubereissschicht, Gefällebeton
C30/37 XC2, (XF1), WF	Bodenplatte
C30/37 XC4, (XD2, XF2), WA	Rahmennähte
C30/37 XC4, (XD2, XF2), WA	Flügel
C30/37 XC4, XD1, XF2, WA	Rahmendekke
C20/25	Betonschutzschicht
C30/37 LP, XC4, XD1, XF2	Kappen
B500(B)	Betonestahl

Richtzeichnungen	
DB Ril 804	
Modul 5501	Lärmschutzanlagen an Eisenbahnstrecken
Modul 6101	Abdichtung von massiven Eisenbahnbrücken, Widerlagern und Pfeilern
Modul 9030	M-RKP 1604, Randkappe mit aufgesetztem Kabeltrög
Modul 9040	M-RB-V4.6-1 Standardisierte Rahmenbauwerke

Endgültige Abmessungen nach statischen, konstruktiven und wirtschaftlichen Erfordernissen

[illegible]