


Bauabschnitt I

Kreis Oberhausen
Gemeinde Oberhausen
Bemerkung Sterkrade Nord

Bauabschnitt II

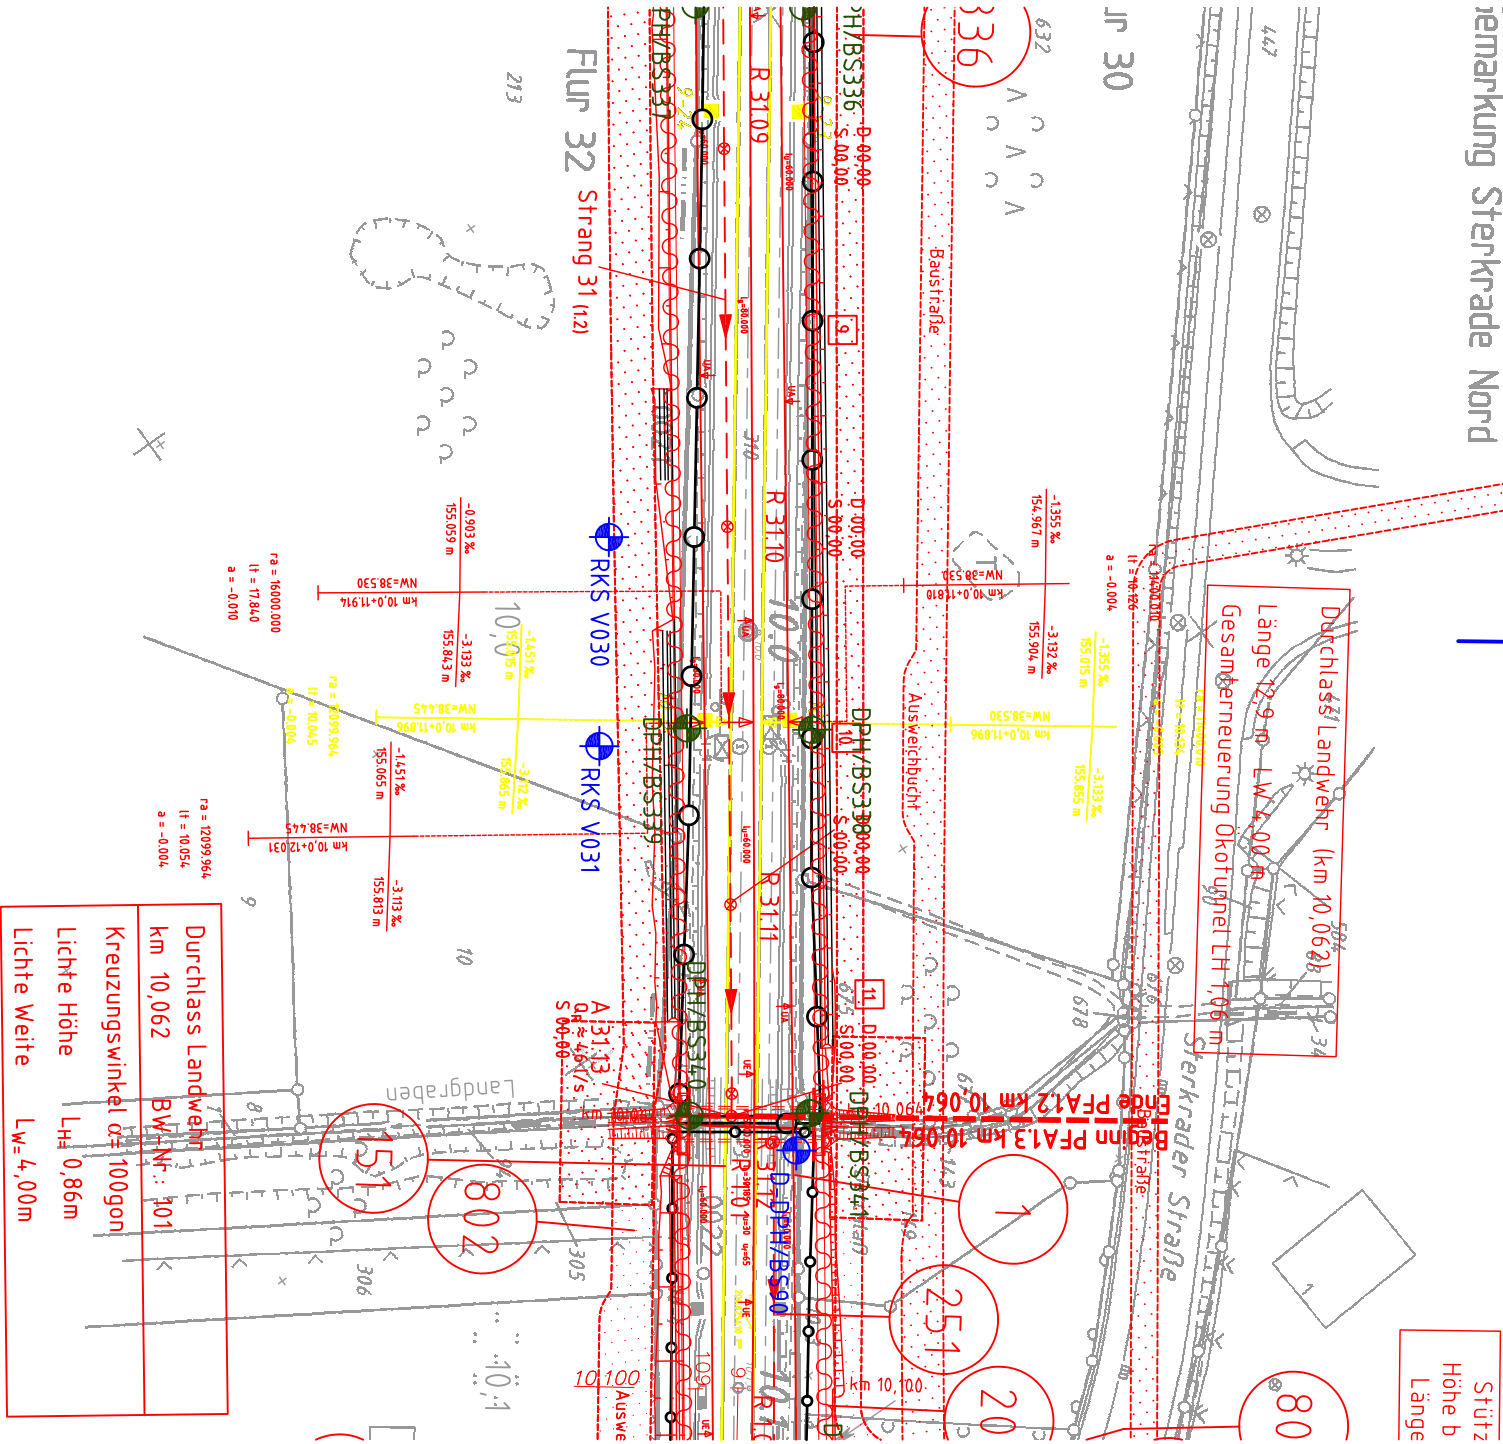

[Genehmigungsvermerk des EBA]

Prüfaufrufen

Unterlage nur zur Information

Auftragnehmer:

Planverfasser:

Bauherr:

Anlage: 1 Blatt: 1 von 1

Auftrag-Nr.: D-BG00555

DB International GmbH DB Mobility Networks Logistics

Datum

Name

03/2014

Hofmann

03/2014

Schenck

03/2014

Frank

Plan-Nr.: 4.12.BG.LP.E21.0

Planart:

Ausgabe vom: 26.03.2014

Blattgr.: 297x420

Einwirkungen (Lastmodelle):

Höhen- und Koordinatensystem

Projekt:

Strecke:

Maßstab:

ABS 46/2

Grenze D/NL – Emmerich – Oberhausen

1 : 1000

Lageplan Baugrunderkundung

Planfeststellungsabschnitt 1.2

EÜ Landgraben, km 10,062

Strecke

Kilometer

Kennzahl

Brückennummer

ABS 46/2

-ABS 46/2-