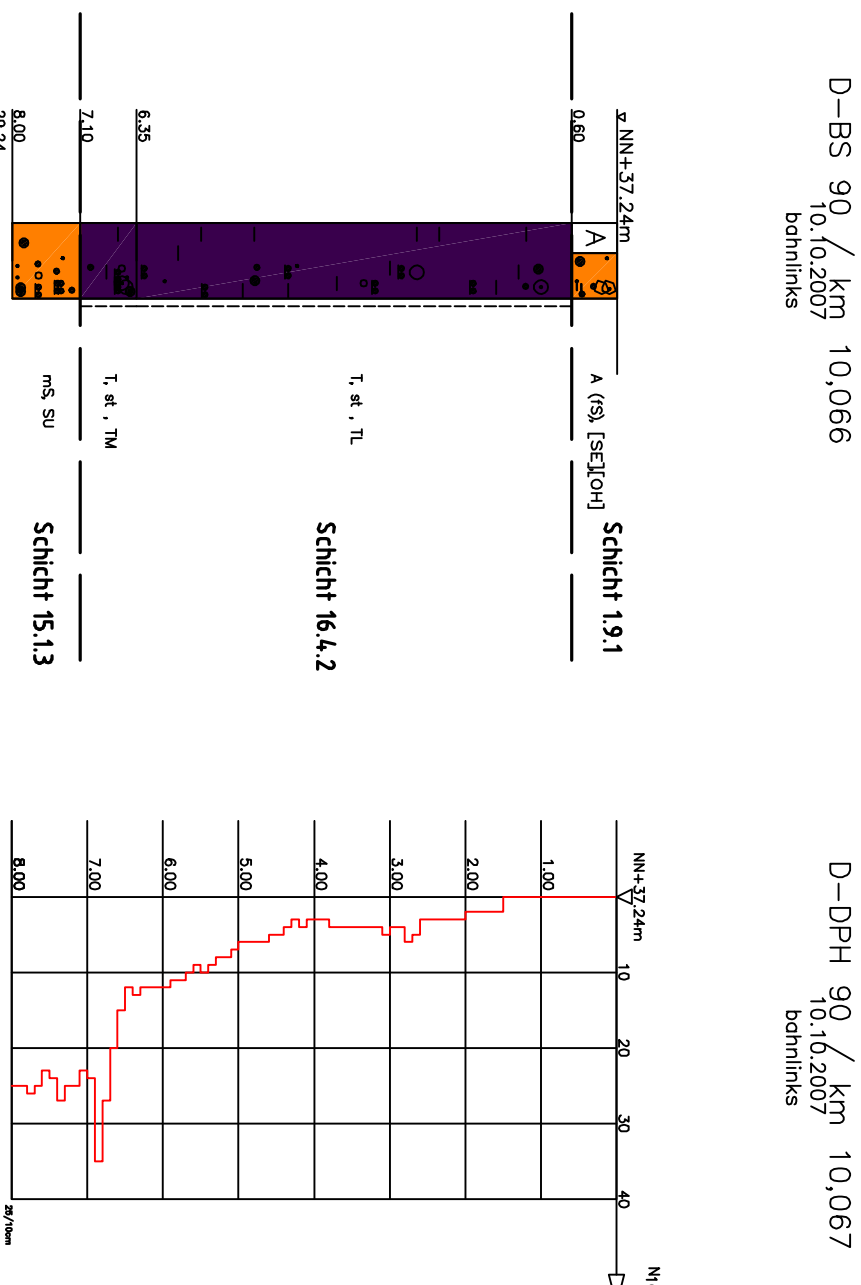
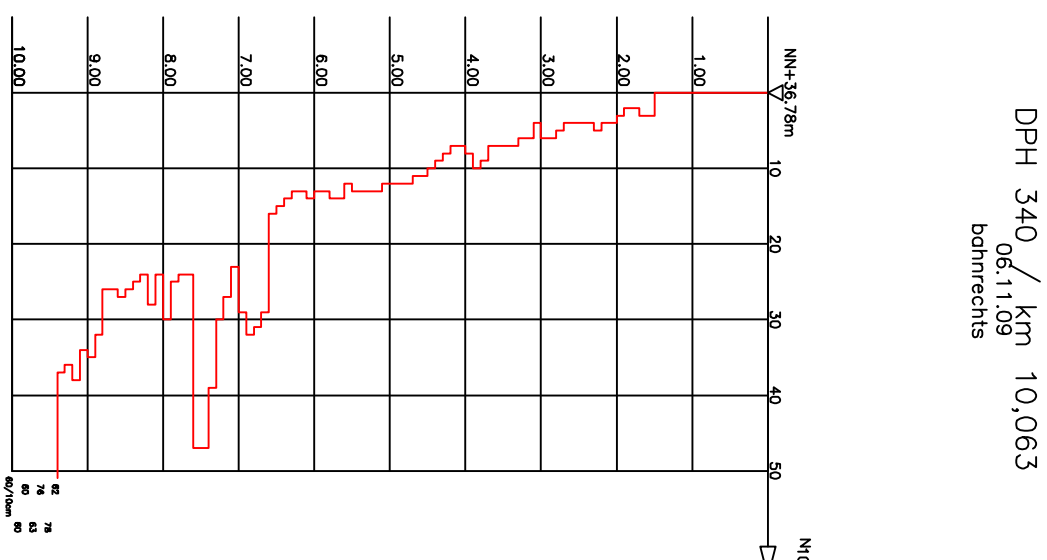
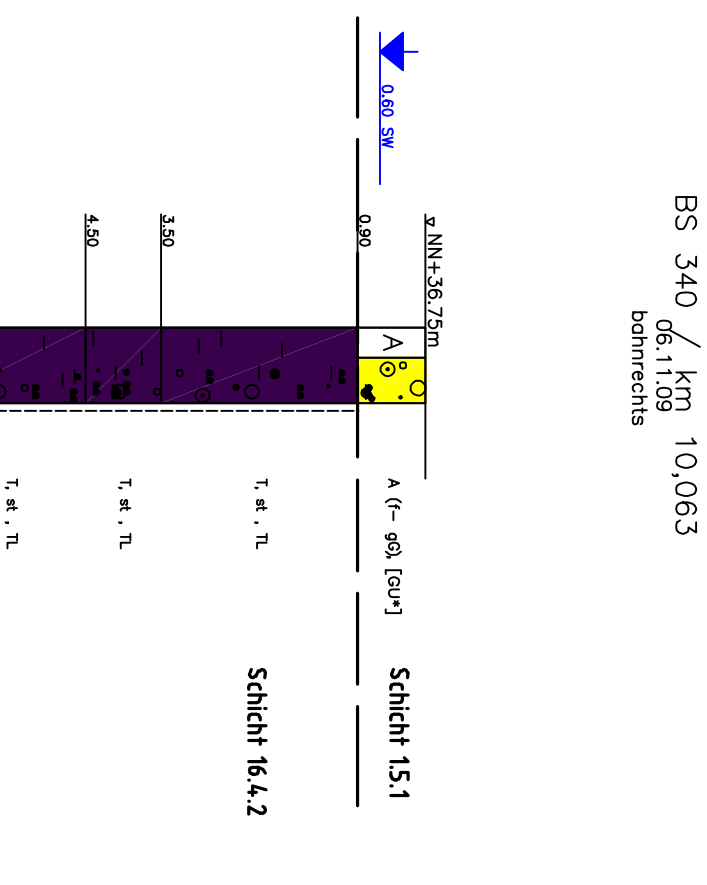
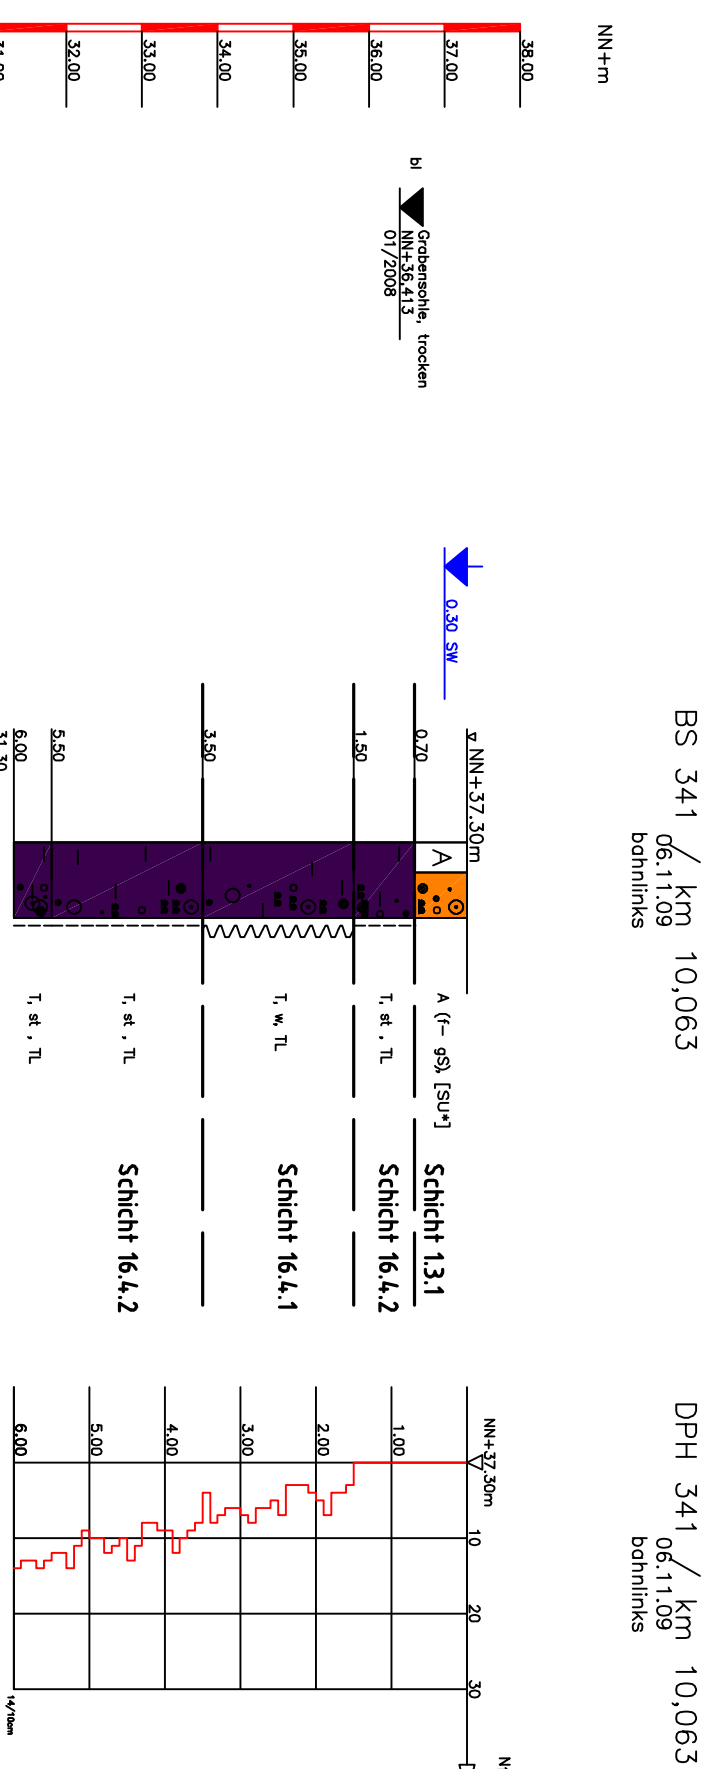


21.00	22.00	23.00	24.00	25.00	26.00	27.00	28.00	29.00	30.00	31.00	32.00	33.00	34.00	35.00	36.00	37.00	38.00
-------	-------	-------	-------	-------	-------	-------	-------	-------	-------	-------	-------	-------	-------	-------	-------	-------	-------

BOENANT	TEIETE
BS 341 / km 10,063	
Aufstellung (Fein- bis Grobsand, schulfing, Kiesel, Ziegelschutt, stark treibend bis mild, [SO ₂]	0,70
Ton, sandig, schluffig, kiesig, kolkförmig, steil, TL, gelbbraun	1,50
Ton, schluffig, sandig, schwach kiesig, kolkförmig, weicht TL, gelbbraun	3,50
Ton, schluffig, sandig, schwach kiesig, kolkförmig, steil, TL, gelbbraun	5,50
Ton, schluffig, sandig, schwach kiesig, kolkförmig, steil, TL, gelbbraun	6,00

TIME	BODENART
BS 340 / km 10,063	
0,60	Aufluffung (Fen-) bis Grotzkes, stark sandig
1,30	schwach silbergrau, schwach leuchtend
3,50	Fein- bis Grotzkes, schwach leuchtend, silbergrau
4,50	Fein- bis Grotzkes, schwach leuchtend, silbergrau
6,50	Fein- bis Grotzkes, schwach leuchtend, silbergrau
7,40	Fein- bis Grotzkes, schwach leuchtend, silbergrau
8,30	Fein- bis Grotzkes, schwach leuchtend, silbergrau
9,70	Fein- bis Grotzkes, schwach leuchtend, silbergrau
12,50	Fein- bis Grotzkes, schwach leuchtend, silbergrau
13,30	Fein- bis Grotzkes, schwach leuchtend, silbergrau
14,80	Fein- bis Grotzkes, schwach leuchtend, silbergrau
15,00	Fein- bis Grotzkes, schwach leuchtend, silbergrau

D-BS 90 / km 10,066	
TEFE	BOEWART
0.60	Auffüllung (Feinsand) mittelsteigend, schwach kohlenstoff, schwach feucht. [Si(OH) ₄]
6.35	Ton, schürffig, sandig, schwach kiesig, kohlefrei, steil, TL braun
7.10	Ton, schürffig, sandig, schwach kiesig, kohlefrei, steil, TM, grau
8.00	Mittelsand, feinsandig, kiesig, grobkörnig, schwach schülfrig, kohlefrei, trocken, SL, braun

Prüfverfahren:			
Unterlage nur zur Information			
Auftraggeber:	Planer/Statter:	Anlage 2	Batt: 1 von 1
	DB International GmbH Baugrund Hauptstraße 23 47951 Duisburg <i>Ulf</i>	Auftrag-Nr.: D-BG 00555	
	Duisburg, den	Datum	Name
	Ort, Datum, Unterschrift	gezt.	03/2014 Hermann
		beab.	02/2014 Schmidt
		gepr.	03/2014 Frank
Bauherr:	Im Auftrag der DB Netz AG	Fertig-Nr.: 4.12.BG.BP.EZ10	
DB NETZE	DB NETZE	Planart:	
DB Netz AG Regionalbereich West Anlagenmanagement (NP-W-AIG) Hafstraßestraße 15, 47058 Duisburg	DB Projekt Bau GmbH Regionalbereich West Regionales Projektmanagement, (BPV-W-P-12) Königsstraße 57, 47191 Duisburg	Ausgabe vom:	26.03.2014
	Ort, Datum, Unterschrift	Bearbeiter:	297x970
Maststab 1 : 100		Einwirkungen (Lastmodelle)	
Projekt: Bohr - und Sondierprofile EÜ Landgraben km 10,062		Höhen- und Koordinatensystem	
Strecke: Strecke		-ABS 46/2-	
Strecke D/NL – Emmerich – Oberhausen			
Brückennummer			
Kilometer	Kennzahl		
x	x		