


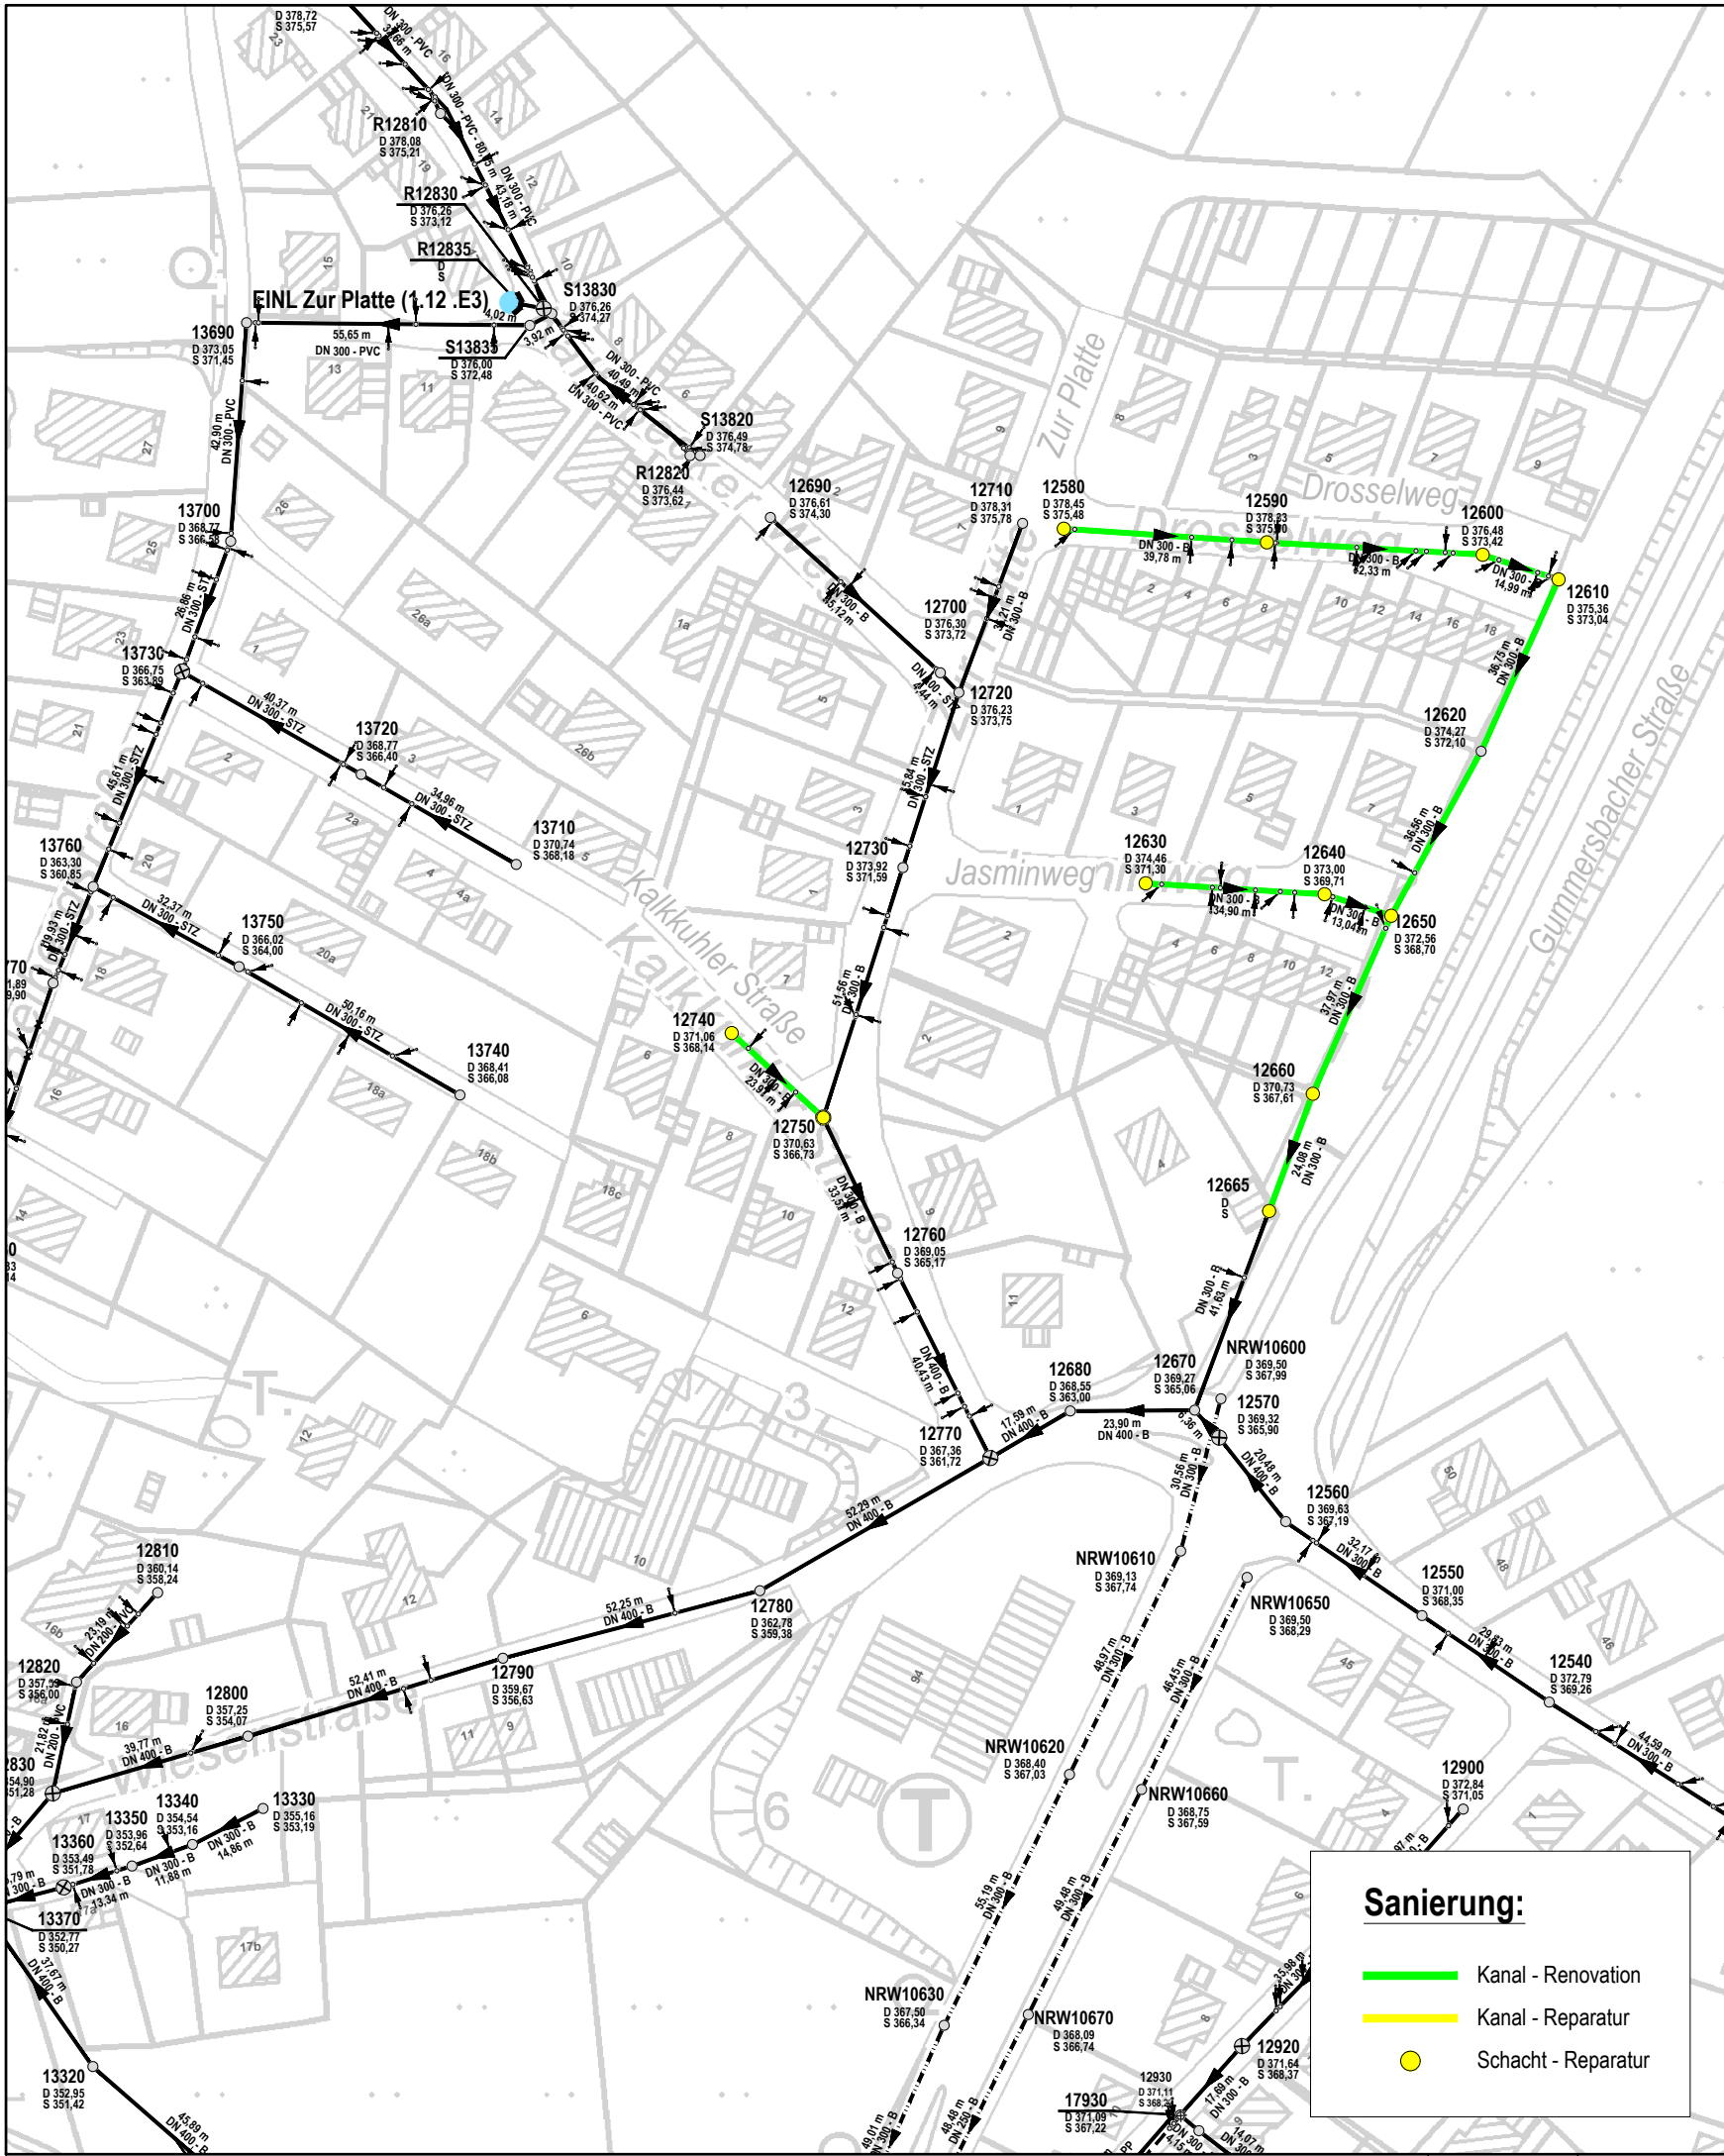

Die Lage der Bauwerke und Anschlüsse stammt aus der Datenbank und kann in der Örtlichkeit abweichen.
Lageinformationen zu den Sanierungsstellen sind aus den Haltungsberichten zu entnehmen und in der Örtlichkeit zu überprüfen.

Datum	Änderung	Name	Index



WUPPERVERBAND
für Wasser, Mensch und Umwelt



Marienheide
Zuhause im Bergischen

Projektsbezeichnung:

Kanalnetz Marienheide

Projektnr. WV:

Sanierungsplanung

	Datum	Name	Zeichnungsgegenstand/-objekt/-sicht/-schnitt:
Gez.	01/2026	FROE	Übersicht für die Ausschreibung
Bearb.			
Gepr.	01/2026	DOR	

CAD-Datei:

MA_Sanierung 2026_UTM

Plan 13 von 16	
Höhenbezug: NN	Lagebezug: ETRS
Plankennzeichen	Zeichnungsnummer
	13
Maßstab: 1:1.500	

Marienheide, den	Der Vorstand	Der Planverfasser
------------------	--------------	-------------------