
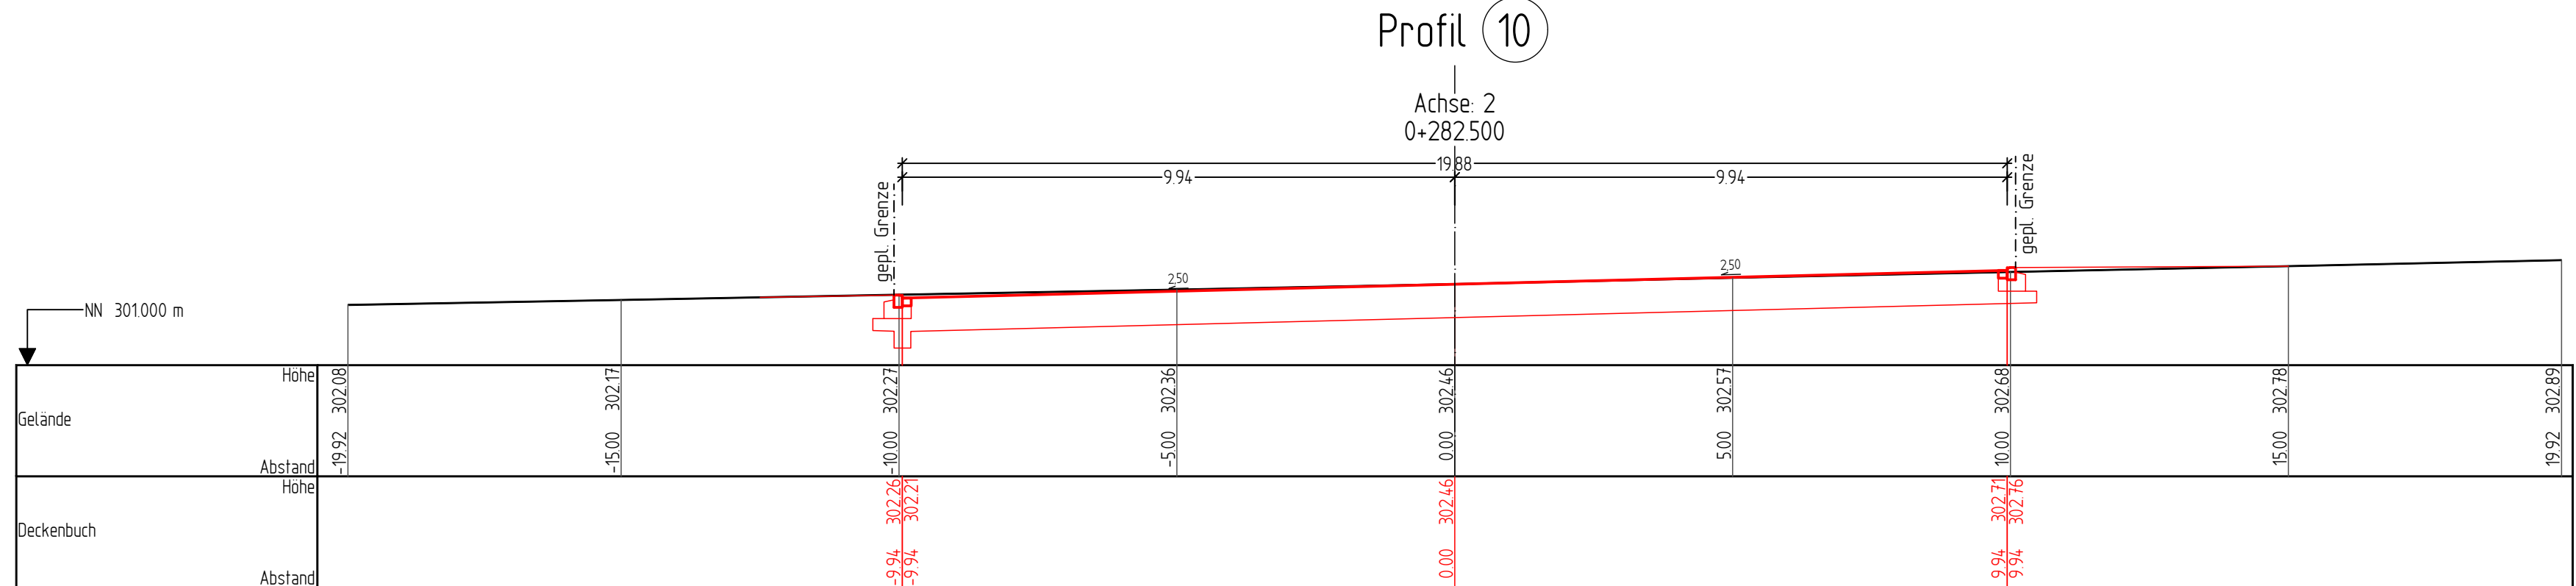
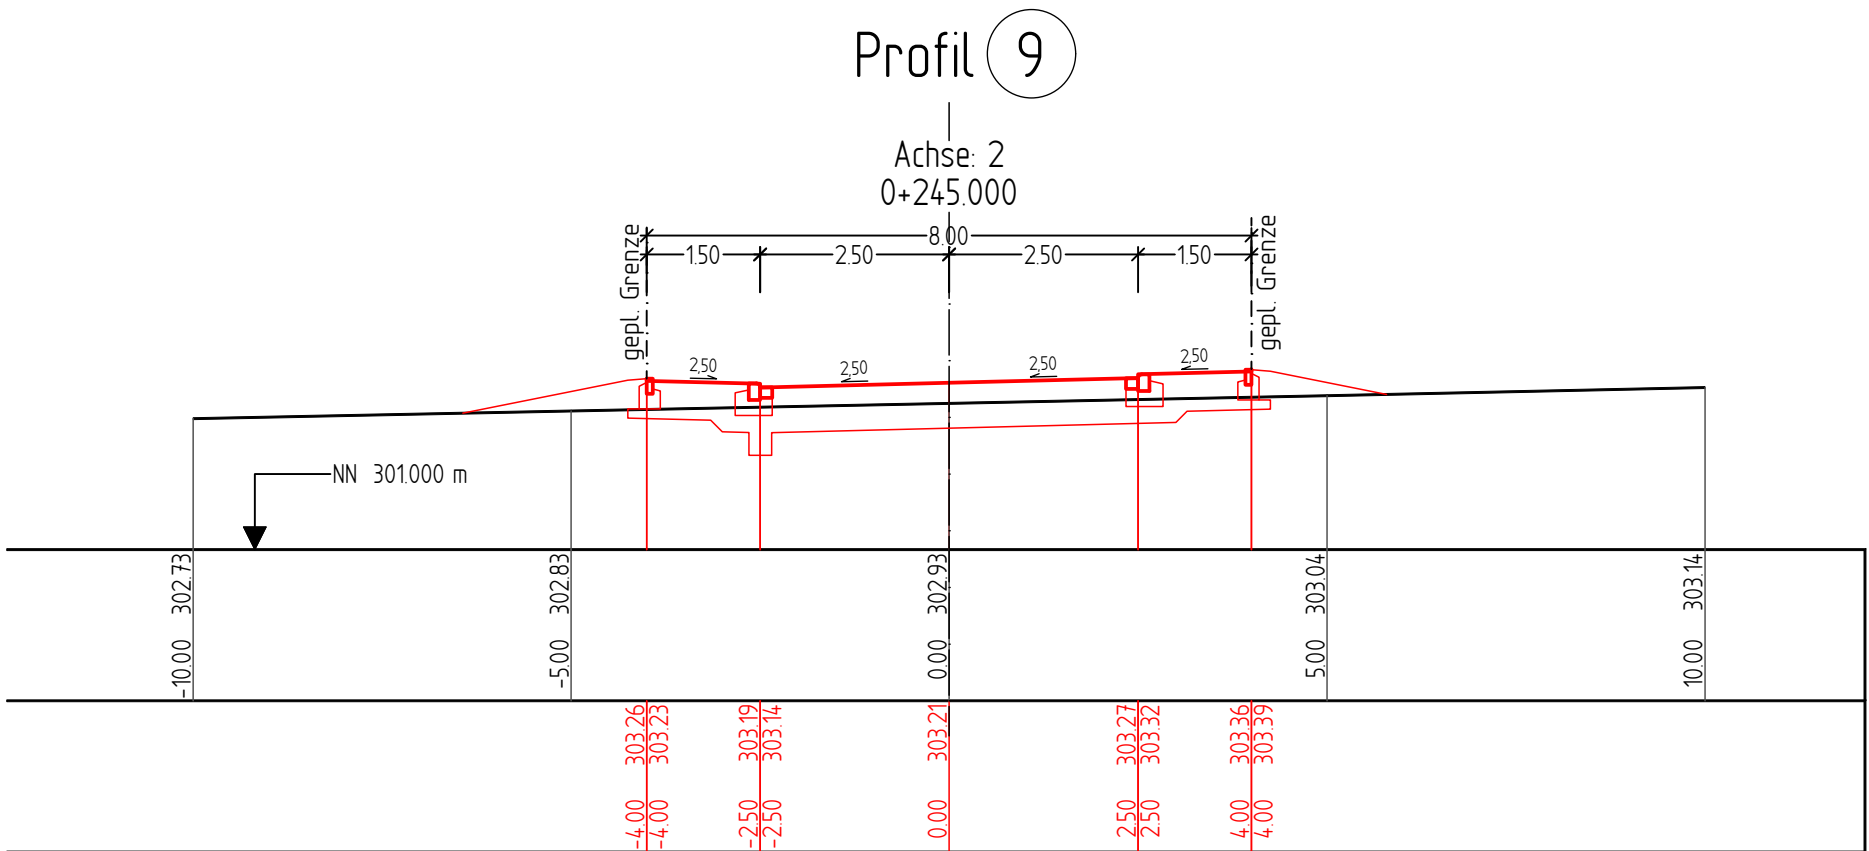
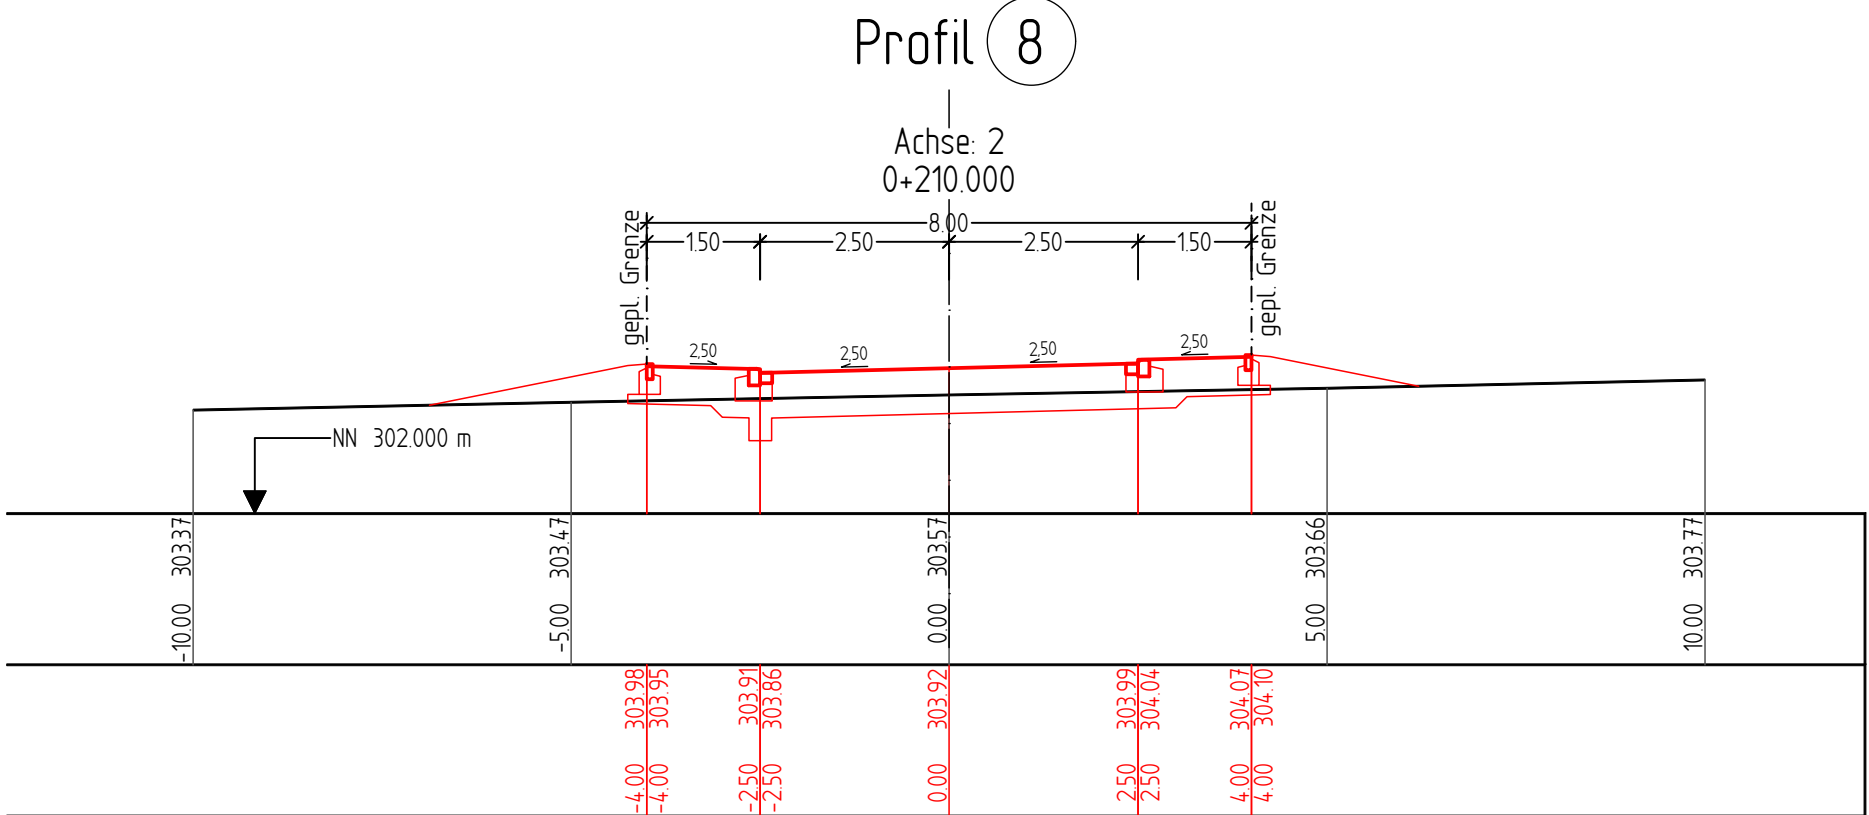
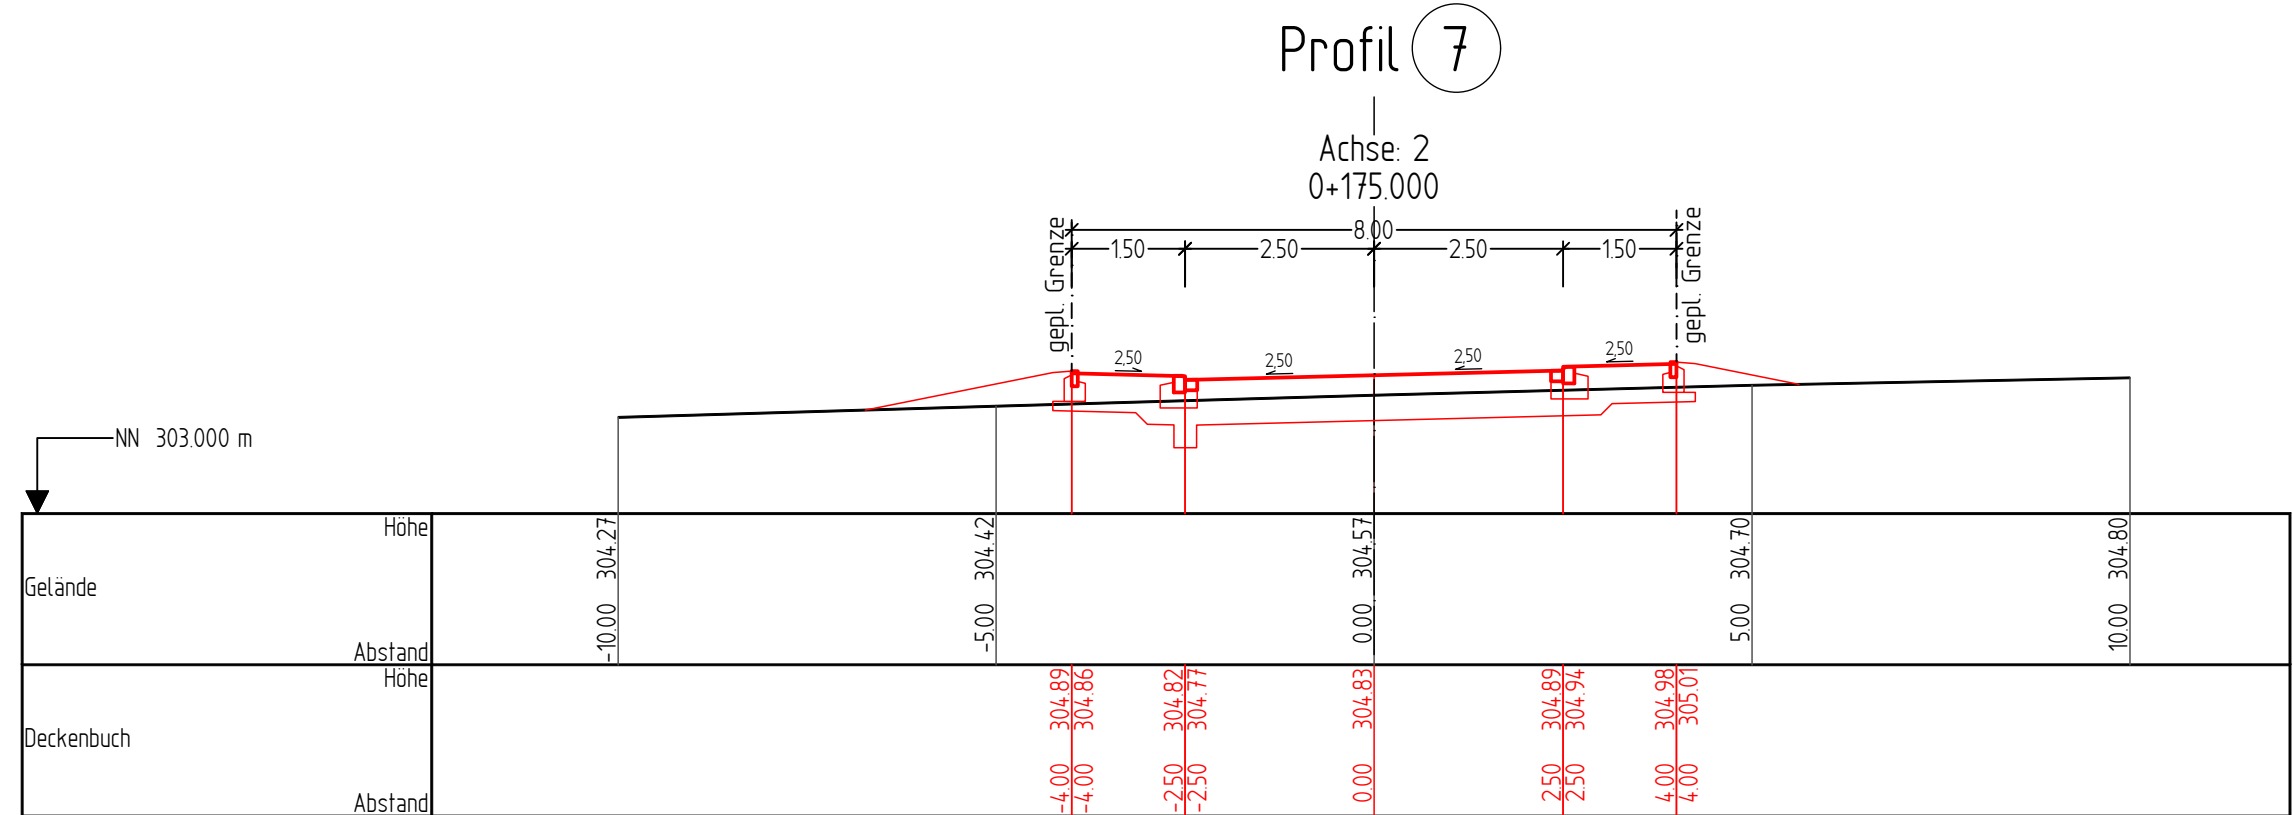
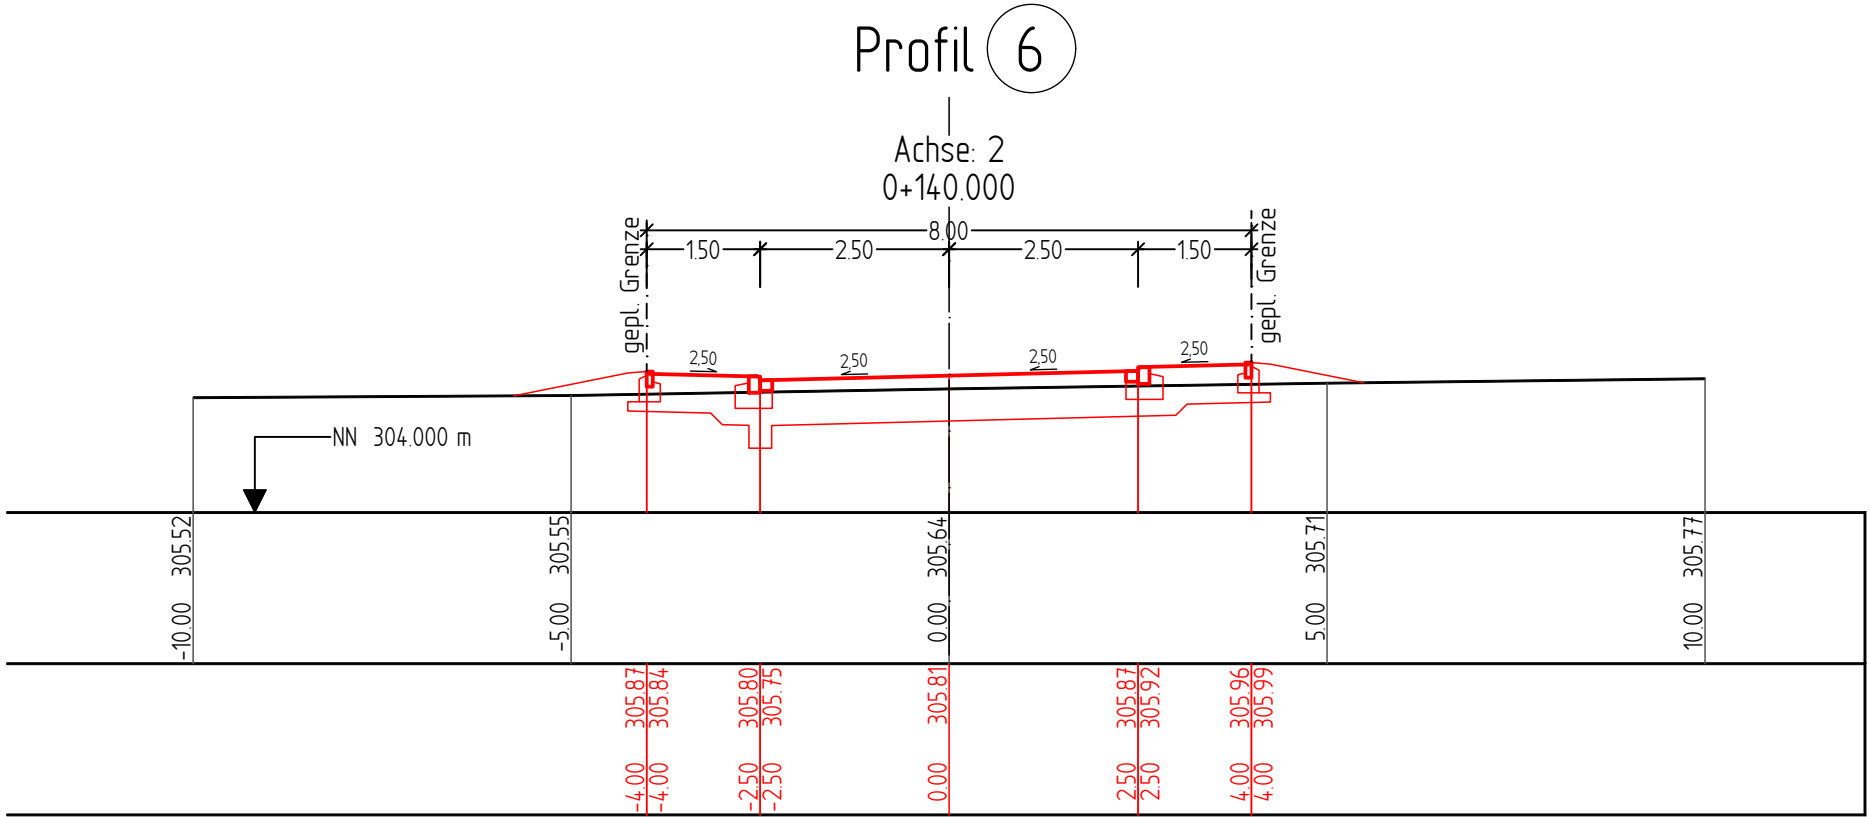
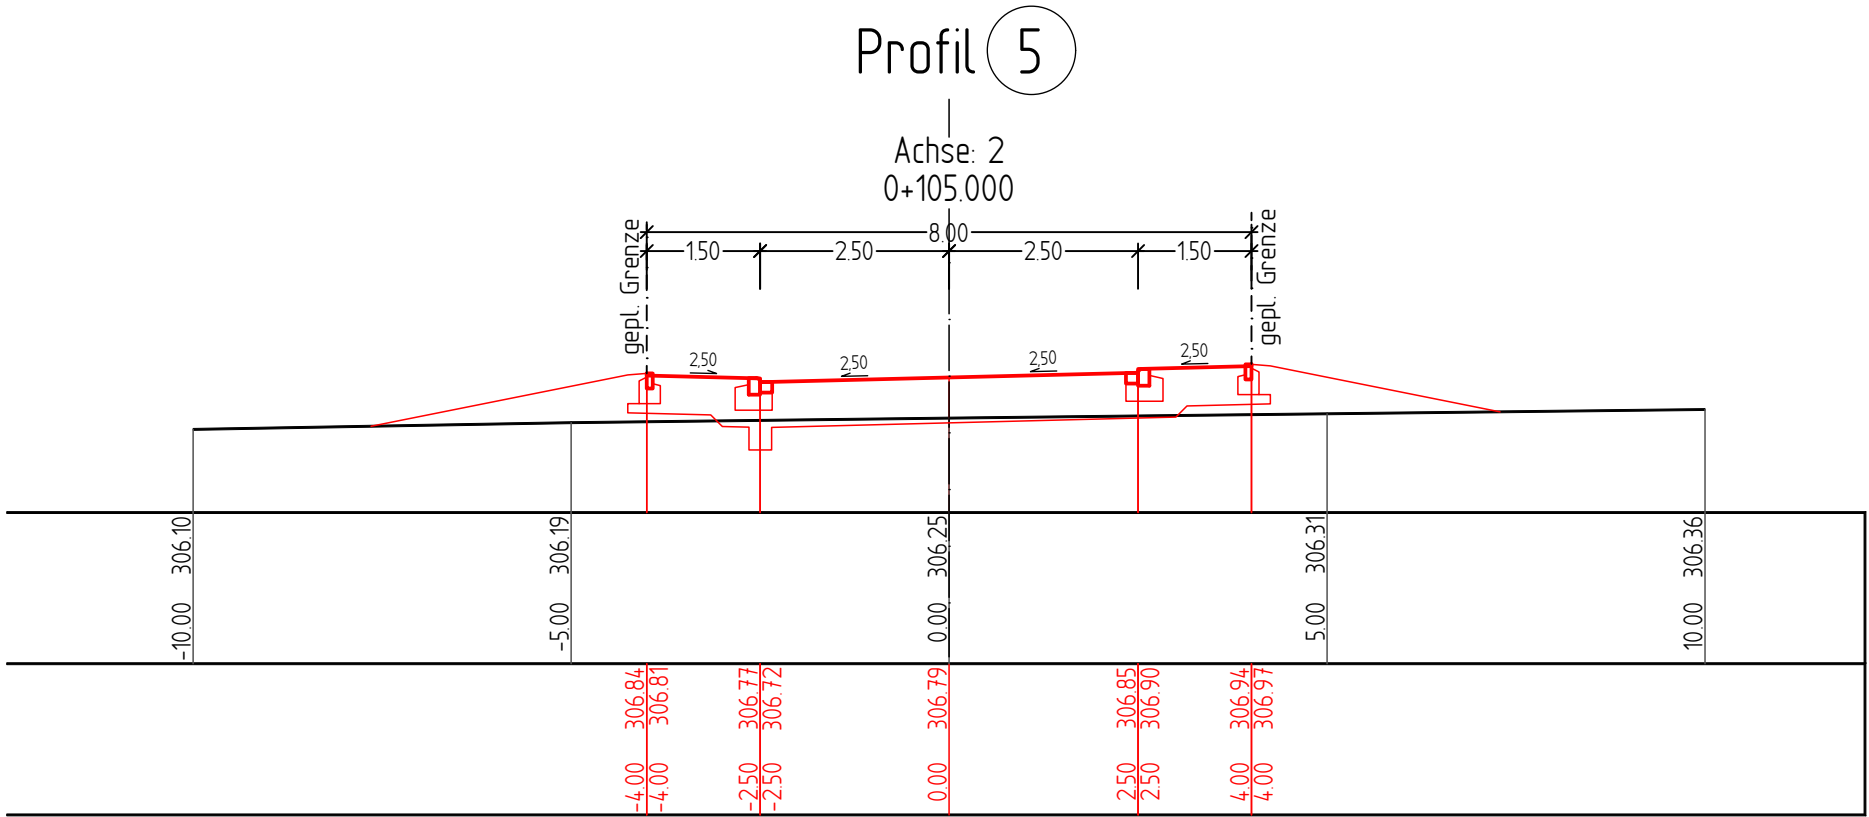
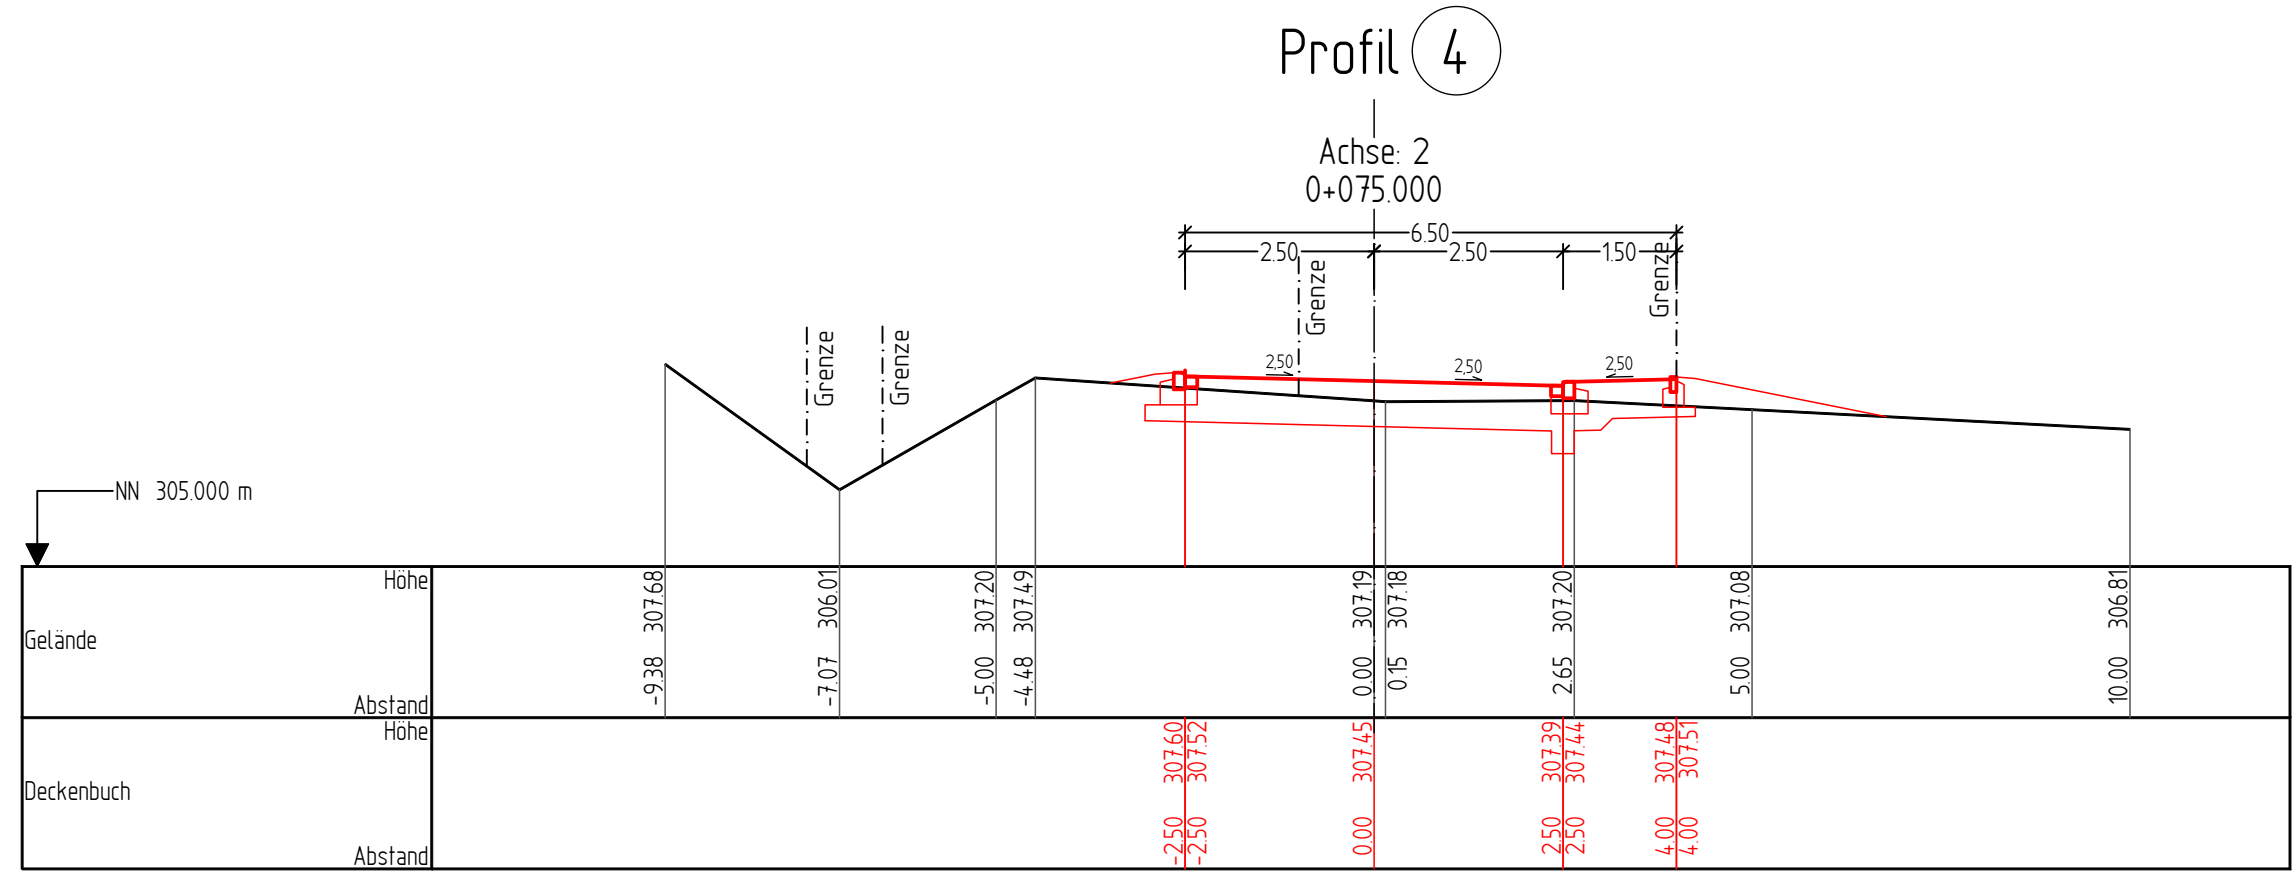
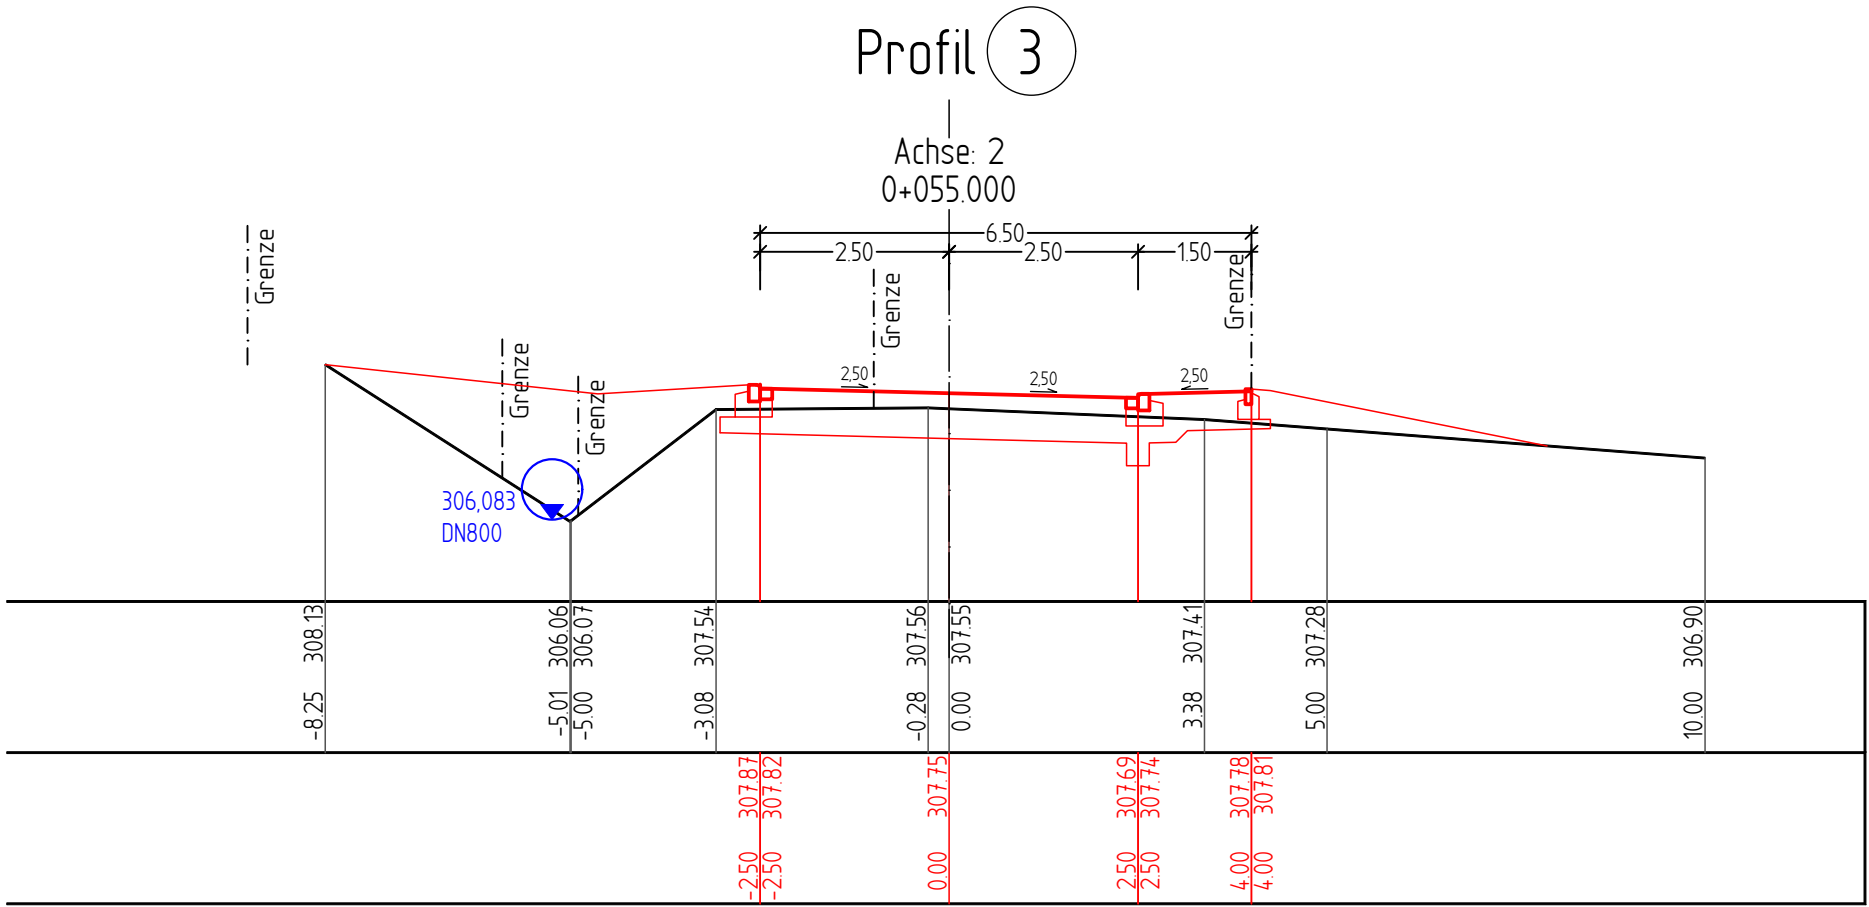
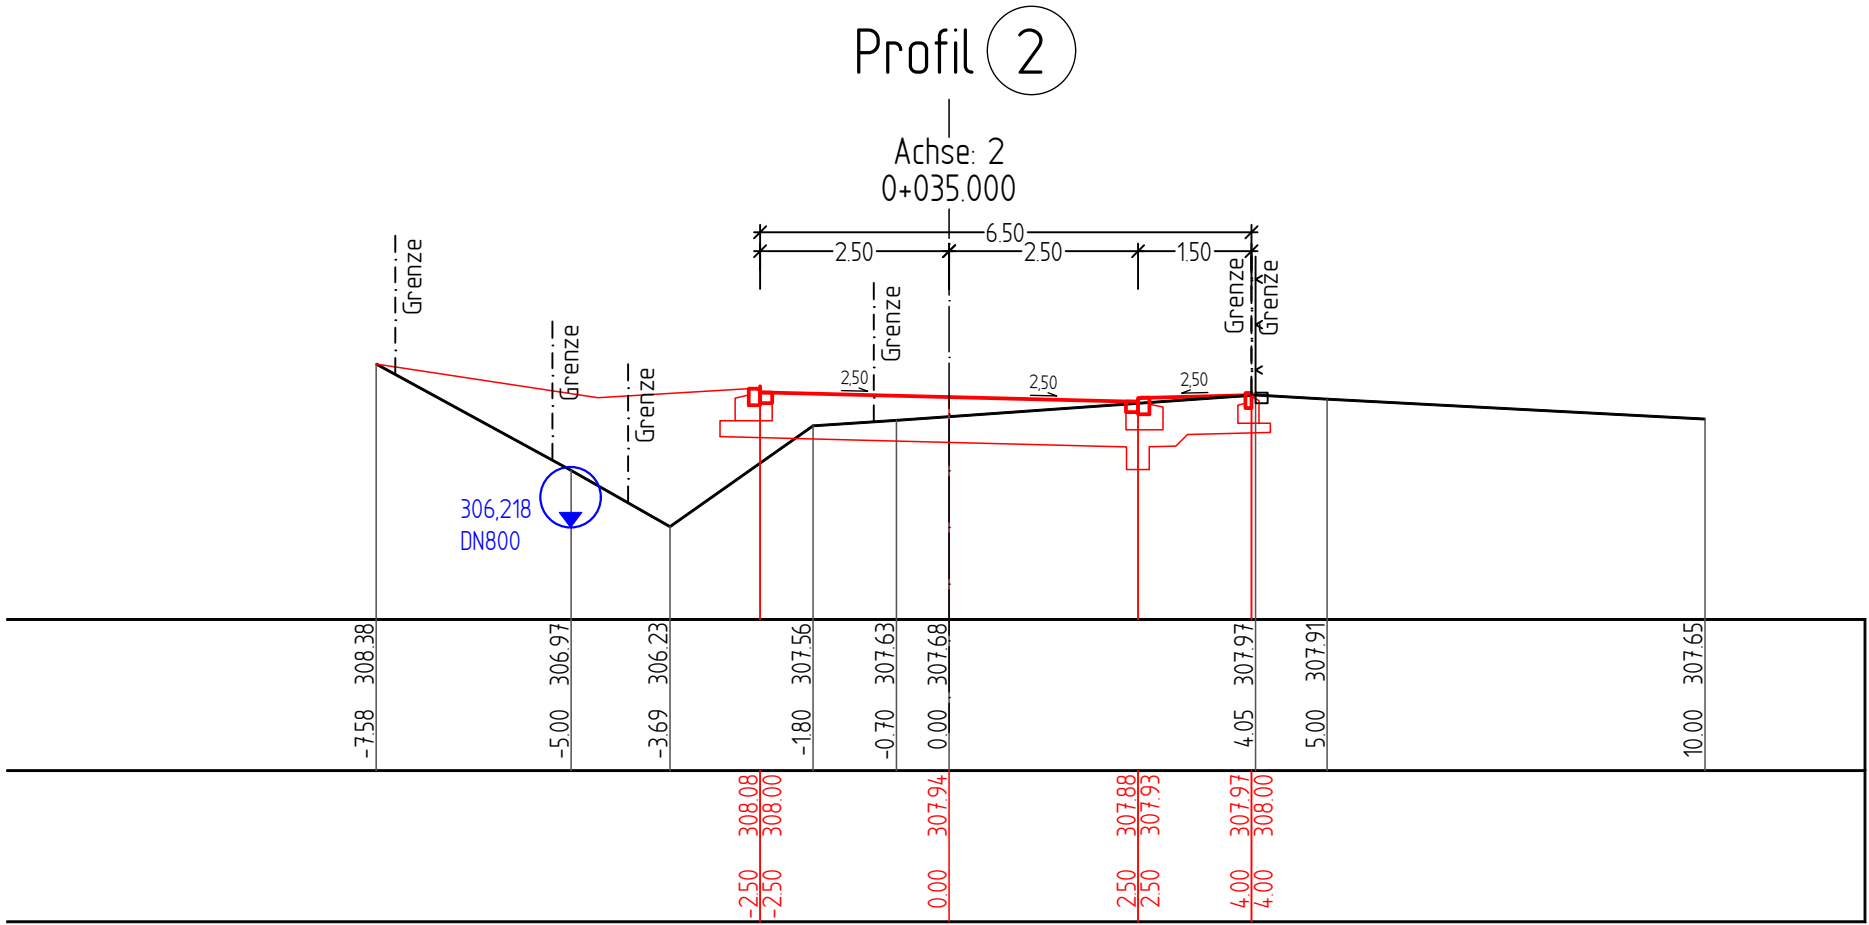


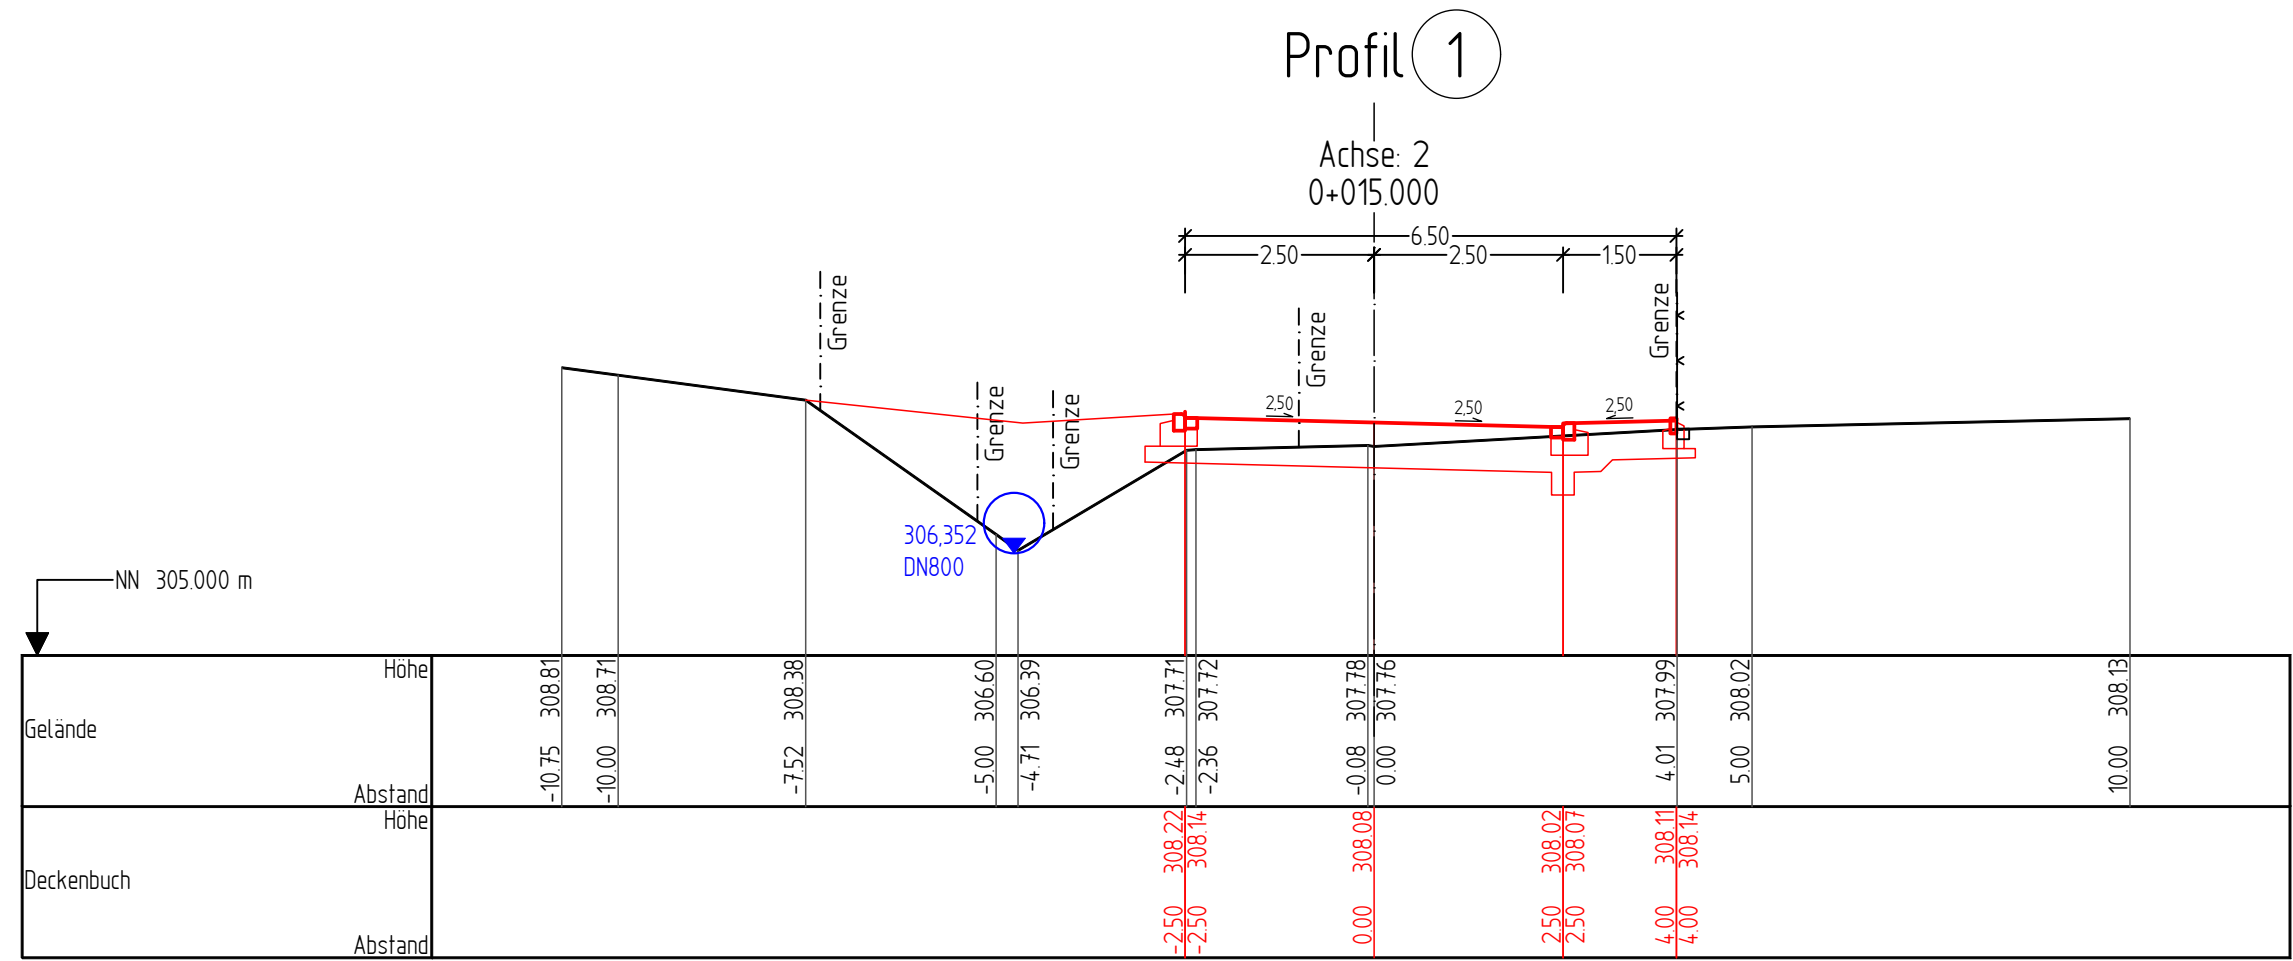

NUR ZUR KALKULATION

INDEX	DATUM	ART DER ÄNDERUNG	NAME

Gotthardt + Knipper

G + K Gotthardt + Knipper Ingenieurgesellschaft mbH BERATUNGS-INGENIEURFIRMEN

Steingrubenweg 7 · 53894 Mechernich · Tel.: 02256/9990-0 · e-Mail: info@gotthardt-knipper.de · www.gotthardt-knipper.de

Wir in Mechernich

Stadt Mechernich

Bergstraße 1 · 53894 Mechernich
Tel.: 0225 43 48-0 · Fax: 0225 43 48-4439

Erschließung "Im Schob" in Schützendorf

MABSTAB	1 : 100	PROJEKT	23025
DATUM	NAME	PLAN	T41-03
GRUNDPLAN	25.07.2025	JH	
STAND	25.11.2025	JH, WA	ERSATZ FÜR:
PLATTFORMAT	1189 x 850mm	23025_B124_T41-03_0P_Straße.dwg (T41-03)	REGISTER:

QUERPROFILE

Straßenplanung

Achse 2

-BAUENTWURF-