



Schnitt A-A

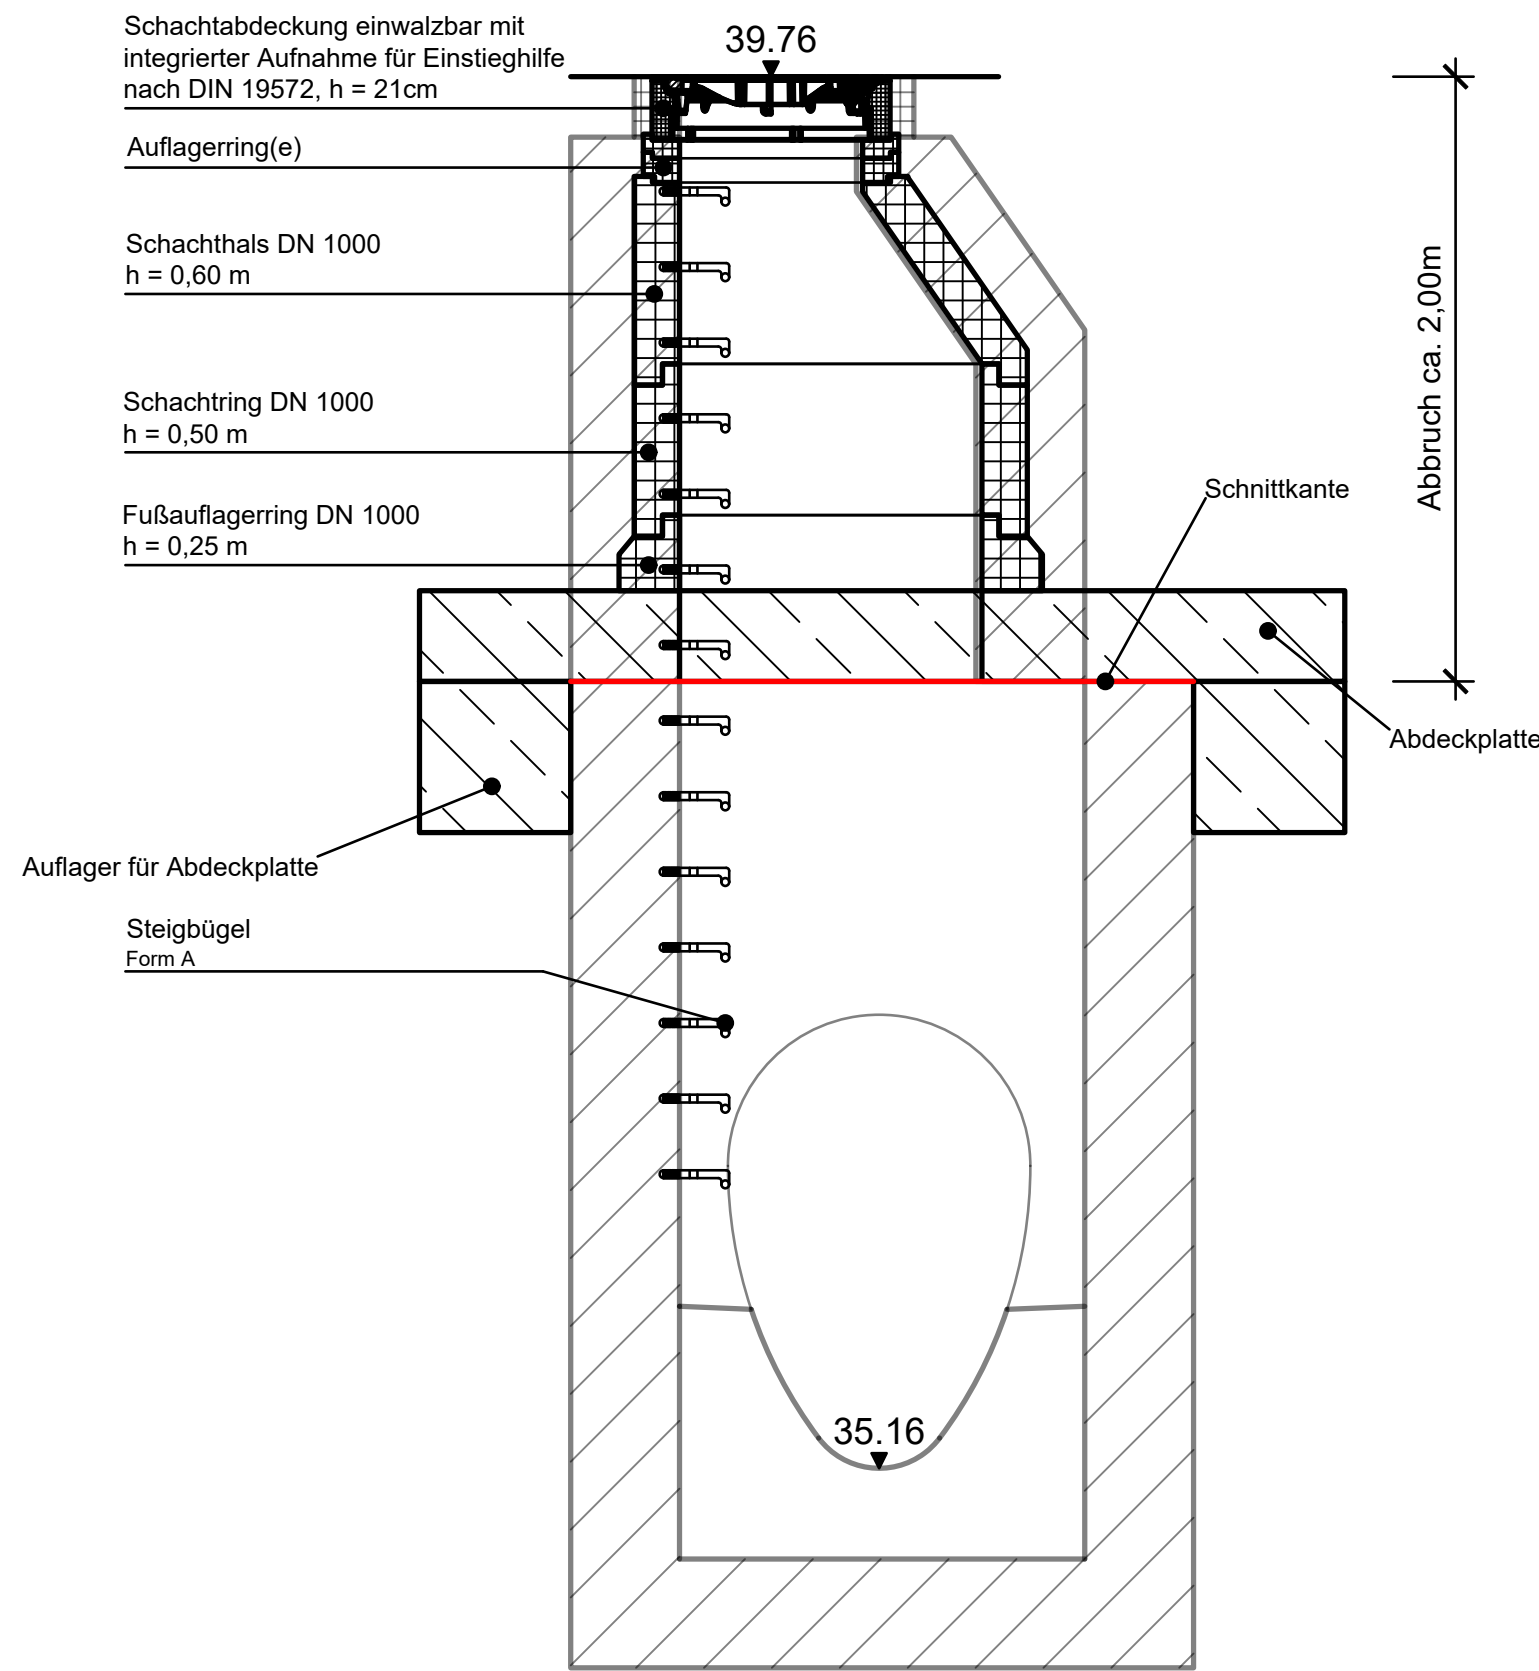

Änderungen	Datum	Name

Stadt Oberhausen

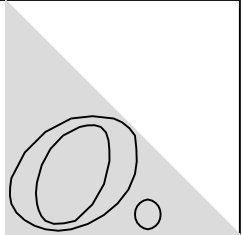

Bereich 5-6    gez. R. Mauksch

Oberhausen, 02.10.2025

**WBO**  
Wirtschaftsbetriebe Oberhausen GmbH

Kanäle und Straßen    Stadtbezirk: Sterkrade

Baumaßnahme:  
Kanalsanierung Wilhelmstraße  
von Oskarstraße bis Im Kreuzfeld

Gez.:	12.06.25	Weidemann	Maßstab  1 : 25
Bearb.:	12.06.25	Weidemann	
Gepr.:	23.06.25	gez. i. A. Froese	
Abtl. Unterhaltung: 30.06.2025, gez. i. A. Gerlach			
AGL Unterhaltung: 24.06.2025, gez. i. V. M. Klein-Reesink			
Oberhausen, den 30.06.2025			
gez. i. V. Schulze			