


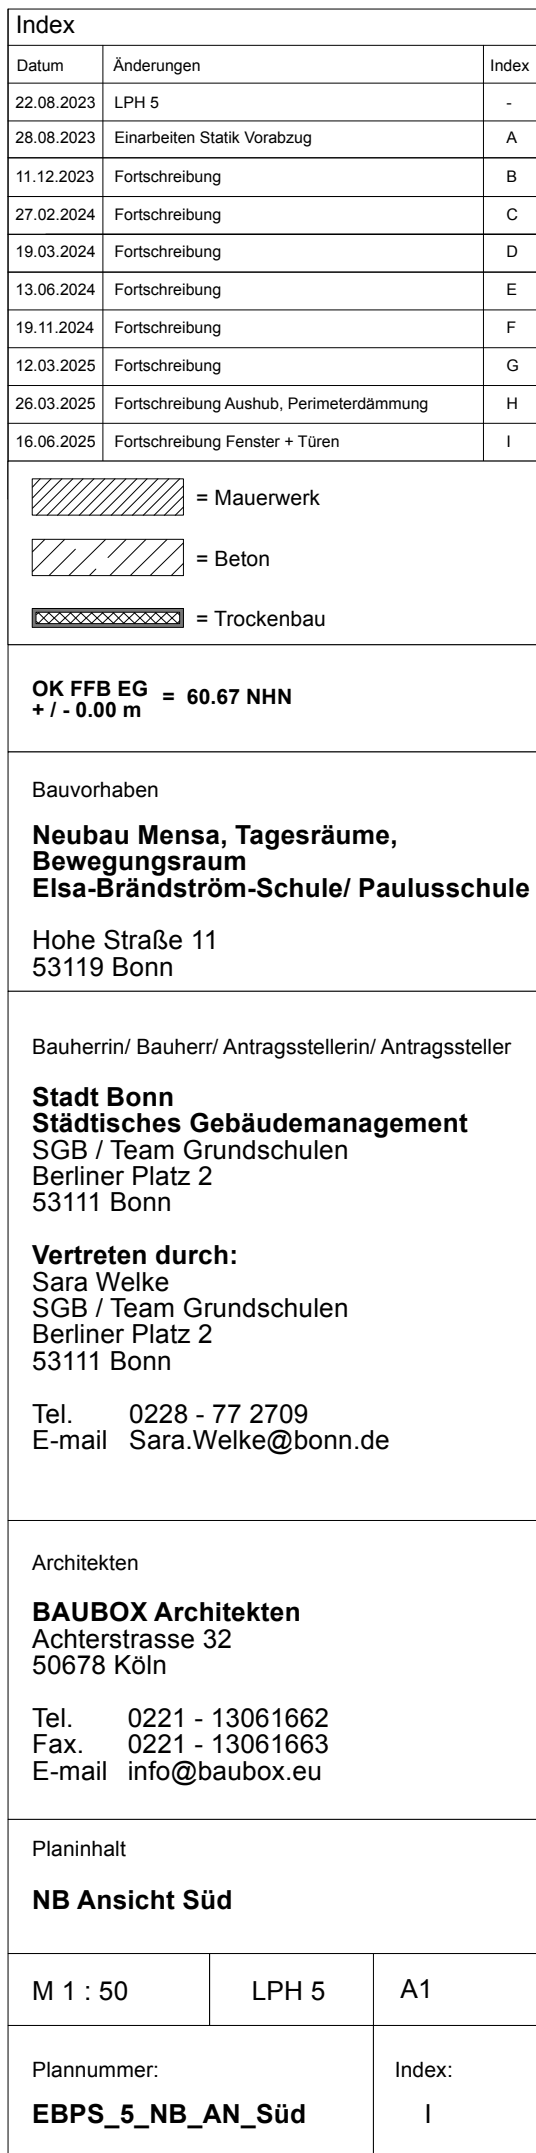

Index		
Datum	Änderungen	Index
22.08.2023	LPH 5	
28.08.2023	Einarbeiten Statik Vorabzug	A
11.12.2023	Fortschreibung	B
27.02.2024	Fortschreibung	C
19.03.2024	Fortschreibung	D
13.06.2024	Fortschreibung	E
19.11.2024	Fortschreibung	F
12.03.2025	Fortschreibung	G
28.03.2025	Fortschreibung Aushub, Perimeterdämmung	H
16.06.2025	Fortschreibung Fenster + Türen	I

OK FFB EG = 60.67 NHN
+ / - 0.00 m

Bauvorhaben

**Neubau Mensa, Tagesräume,
Bewegungsraum
Elsa-Brändström-Schule/ Paulusschule**

Hohe Straße 11
53119 Bonn

Bauherrin/ Bauherr/ Antragsstellerin/ Antragssteller
Stadt Bonn
Städtisches Gebäudemanagement
 SGB / Team Grundschulen
 Berliner Platz 2
 53111 Bonn

Vertreten durch:
Sara Welke
SGB / Team Grundschulen
Berliner Platz 2
53111 Bonn

Tel. 0228 - 77 2709
E-mail Sara.Welke@bonn.de

Architekten

BAUBOX Architekten
Achterstrasse 32
50678 Köln

Tel. 0221 - 13061662
Fax. 0221 - 13061663
E-mail info@baubox.eu

Planinhalt

NB Ansicht Süd

M 1 : 50	LPH 5	A1
Plannummer: EBPS_5_NB_AN_Süd		Index: I