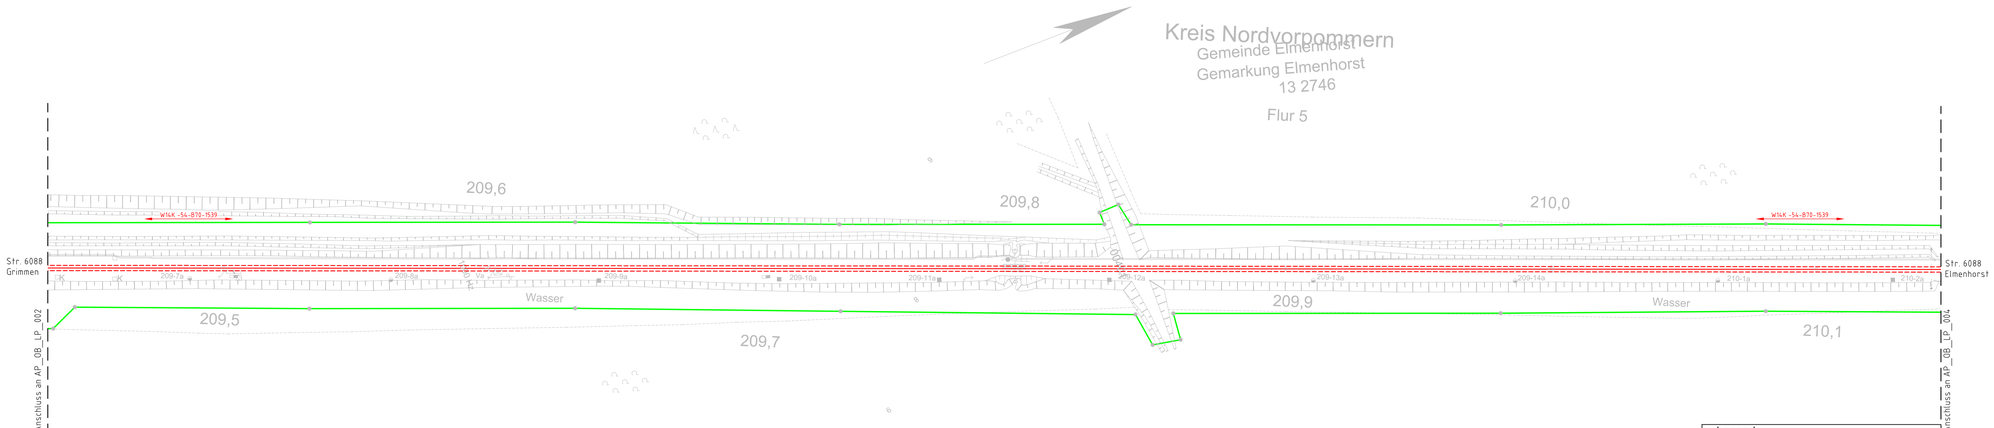

Legende:

- Oberbauerneuerung
- Schienenerneuerung
- Anschlußstopfung
- Rand-, Rangierwegarbeiten
- Kabeltiefbau
- Planung Entwässerung
- DB Grenze
- Rückbau
- Bestand
- Asphaltarbeiten
- BÜ-Belagsystem

Index	Änderungen bzw. Ergänzungen	Name:	Datum:

Prüfvermerke

die Übereinstimmung der Zeichnung mit der Ausführung bestätigt:

für den Auftragnehmer: Ort, Datum, Unterschrift

für die DB Netz AG: Ort, Datum, Unterschrift

Interoperabilität geprüft (benannte Stelle), Name

Datum — geprüft / genehmigt

Datum — geprüft / genehmigt

Datum — geprüft / genehmigt

Eisenbahn-Bundesamt

Freigabe zur bautechnischen Prüfung

Ort, Datum, Unterschrift

Prüfingenieur

gleichgestellt mit Prüfexemplaren — geprüft / genehmigt

Datum

Freigabe der Ausführungsunterlagen

☐ mit Regelungen durch den BVB

Freigabe-Nr.:

Ort, Datum, Unterschrift (BVB)

Genehmigung zur Bauausführung

Ort, Datum, Unterschrift

Auftrag-Nr.: T.016050005, T.016060846, T.016076915

gilt auch für Ausschreibung

Planverfasser:

DB InfraGO
Region Ost
I.IA-O-P 32
Granitzstraße 55-56
13189 Berlin

Berlin, 24.10.2025 gez. i.A. Isik
Ort, Datum, Unterschrift

Anlage: 3.3

	Datum	Name
gez.:	10/2025	Curcudel
bearb.:	10/2025	Isik
gepr.:	10/2025	Yalcindag

Bauherr:

DB InfraGO
Region Ost
Netz Neustrelitz
Adolf-Friedrich-Str. 21
17235 Neustrelitz

Projektleitung:

DB InfraGO
Region Ost
I.IA-O-P 321
Granitzstraße 55-56
13189 Berlin

Plan-Nr.: AP__OB__LP__003

Planungsphase: **Ausführungsplanung**

Planzeichen: lvl 6088 NN

Blattgr.: 297 x 970 mm

Maßstab: 1:1000

Lageplan
Strecke 6088
von km 209,4 +34 - km 210,1 +47

Einwirkungen (Lastmodelle):

Höhen- und Koordinatensystem: DB REF

Strecke 6088 Gleis- und Weichenerneuerung

Strecke: Strecke 6088 Bln-Gesundbrunnen --Neubrandenburg-- - Stralsund

Bauwerksnummer					Brückennr.	Barcode
Strecke		Kilometer		Kennzahl		
	x		x			