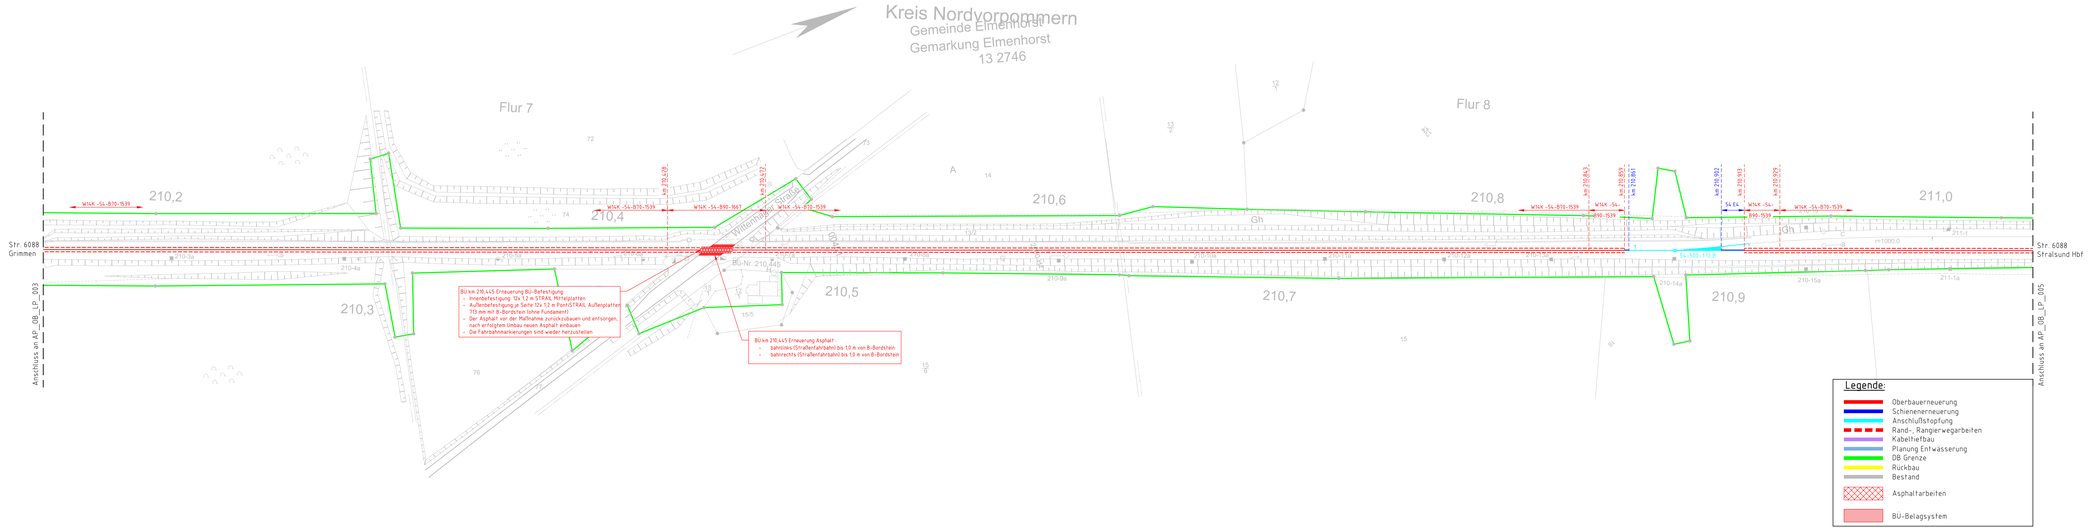

Index	Änderungen bzw. Ergänzungen	Name:	Datum:

Prüfvermerke

die Übereinstimmung der Zeichnung mit der Ausführung bestätigt:

für den Auftragnehmer: Ort, Datum, Unterschrift

für die DB Netz AG Ort, Datum, Unterschrift

Interoperabilität geprüft (benannte Stelle), Name

Datum geprüft / genehmigt

Datum geprüft / genehmigt

Datum geprüft / genehmigt

Eisenbahn-Bundesamt

Freigabe zur baufachlichen Prüfung

Ort, Datum, Unterschrift

Prüfingenieur

gleichgestellt mit Prüfexemplaren geprüft / genehmigt

Datum

Freigabe der Ausführungsunterlagen:

☐ mit Regelungen durch den BVB

Freigabe-Nr.:

Ort, Datum, Unterschrift (BVB)

Genehmigung zur Bauausführung

Ort, Datum, Unterschrift

Auftrag-Nr.: T.016050005
T.016060846
T.016076915

gilt auch für Ausschreibung

Planverfassen:
DB InfraGO
Region Ost
I.IA-O-P 32
Granitzstraße 55-56
13189 Berlin

Berlin, 24.10.2025 gez. i.A. Isik
Ort, Datum, Unterschrift

Anlage: 3.3

	Datum	Name
gez.:	10/2025	Curcudel
bearb.:	10/2025	Isik
gepr.:	10/2025	Yalcindag

Bauherr:
DB InfraGO
Region Ost
Netz Neustrelitz
Adolf-Friedrich-Str. 21
17235 Neustrelitz

Projektleitung:
DB InfraGO
Region Ost
I.IA-O-P 321
Granitzstraße 55-56
13189 Berlin

Plan-Nr.: AP__OB__LP__004

Planungsphase: **Ausführungsplanung**

Planzeichen: lvl 6088 NO, NP

Blattgr.: 297 x 1760 mm

Maßstab: 1:1000

Lageplan
Strecke 6088
von km 210,1 +4,7 - km 211,0 +43

Erwirkungen (Lastmodelle):

Höhen- und Koordinatensystem: DB REF

Strecke 6088 Gleis- und Weichenerneuerung

Strecke: Strecke 6088 Bln-Gesundbrunnen --Neubrandenburg-- - Stralsund

Bauwerksnummer				Brückennr.
Strecke	Kilometer		Kennzahl	
	x	x		

Barcode