
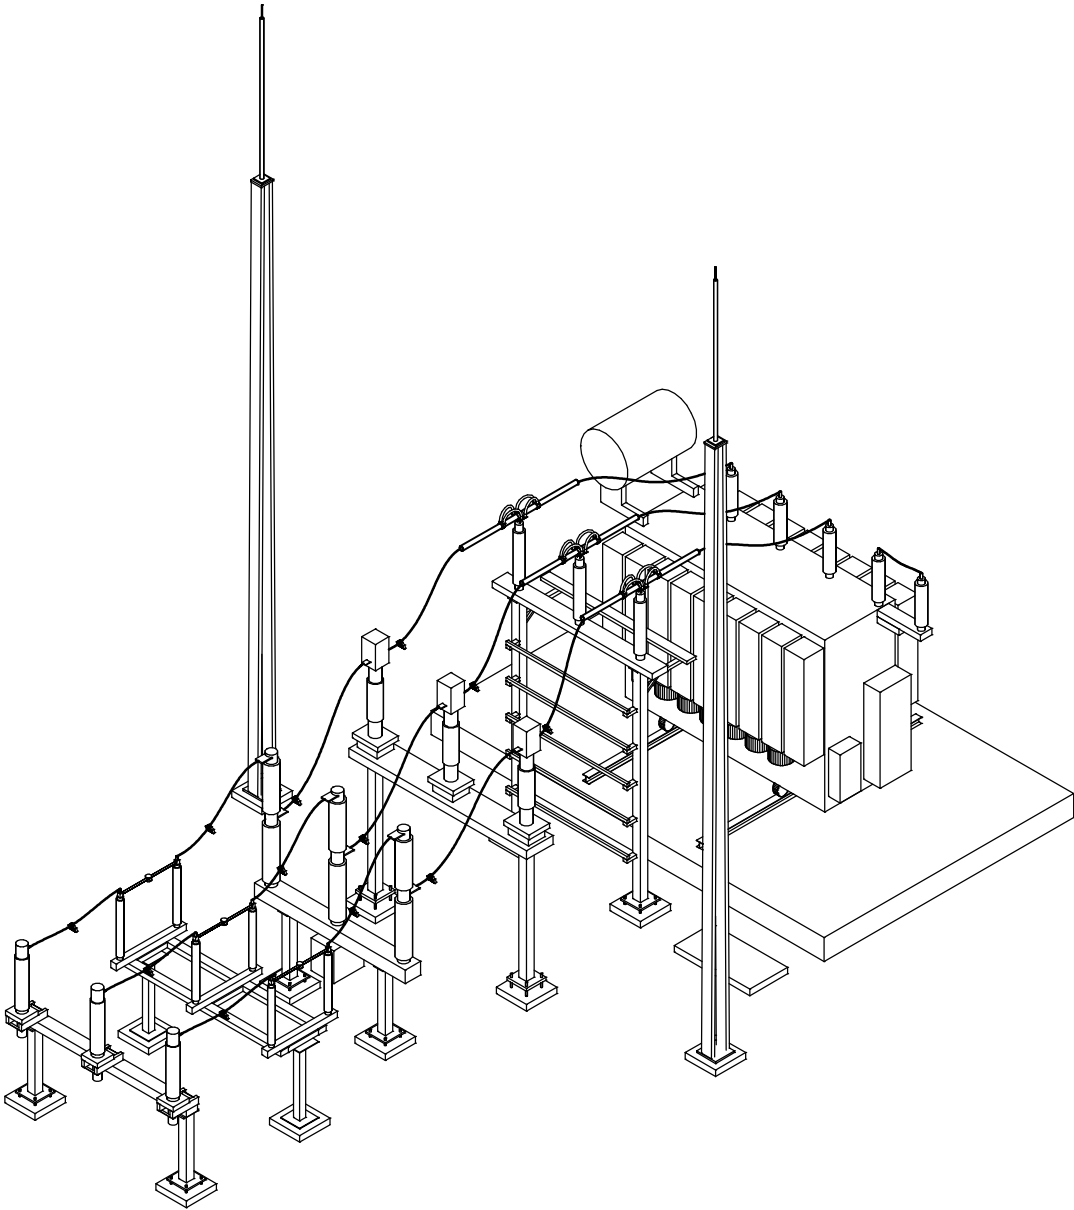


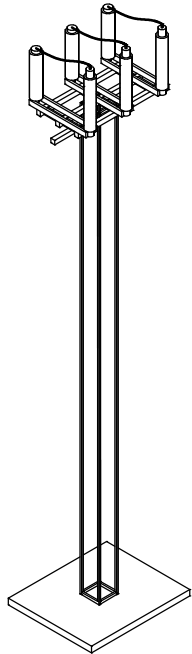

Bauherr: Gelsenwasser AG					Willy-Brandt-Allee 26 45891 Gelsenkirchen		Planverfasser: Dömland Engineering GmbH		An d. Waldschänke 1 39291 Hohenwarthe Telefon: 039222/9522-09 www.doemeland-engineering.de		
					Datum	Name	Vorhaben: Neubau UW Olpe				
				Bearb.							
				Gepr.							
				Norm							
							Gesamtanlage - ISO Ansicht SW				
				424:01.01			Maßstab 1:200				
Zust	Änderung	Datum	Name	Ursprung	Ersatz für:			Ersatz durch:			Format A2