


Legende:

- Gebäudehaupteingang (gewallfrei)
- Gebäuden Nebenzugang (gewallfrei)
- Rettungsweg
- Blitzleuchte



10m


10m

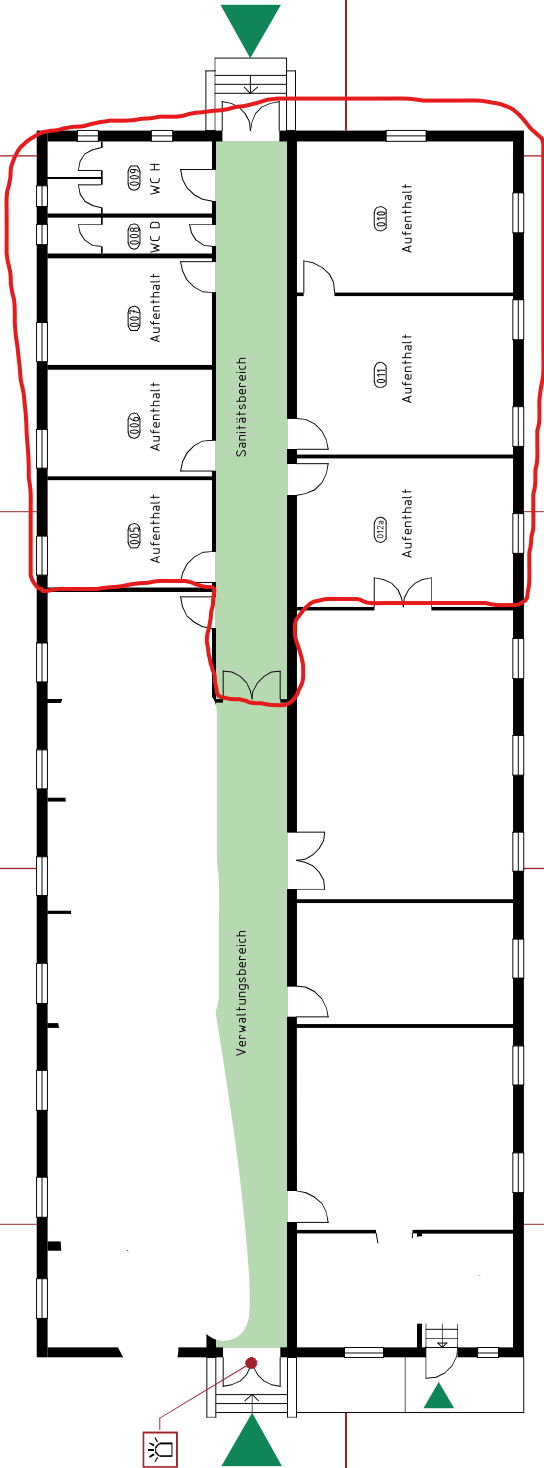

Schnitt



Übersichtspiktogramm

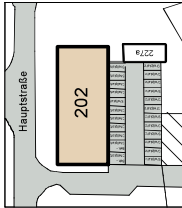

HAUS 202

Objekt: ZUE Zentrale Unterbringungseinrichtung Im Eichenbruch 43, 52355 Düren		Geschoss: Erdgeschoss
Gebäude: Haus 202		Plan-Nr.: FWP 24-09-03A
Stand: 12/2024		Planersteller:
Ingenieurbüro Syben Brandschutz - Anlagensicherheit - Rettungswesen Robert-Bosch-Straße 1 Fon 02462-20 32 916 info@ib-syben.de 52441 Linnich Fax 02462-20 32 917 www.ib-syben.de		Maßstab: 1:150