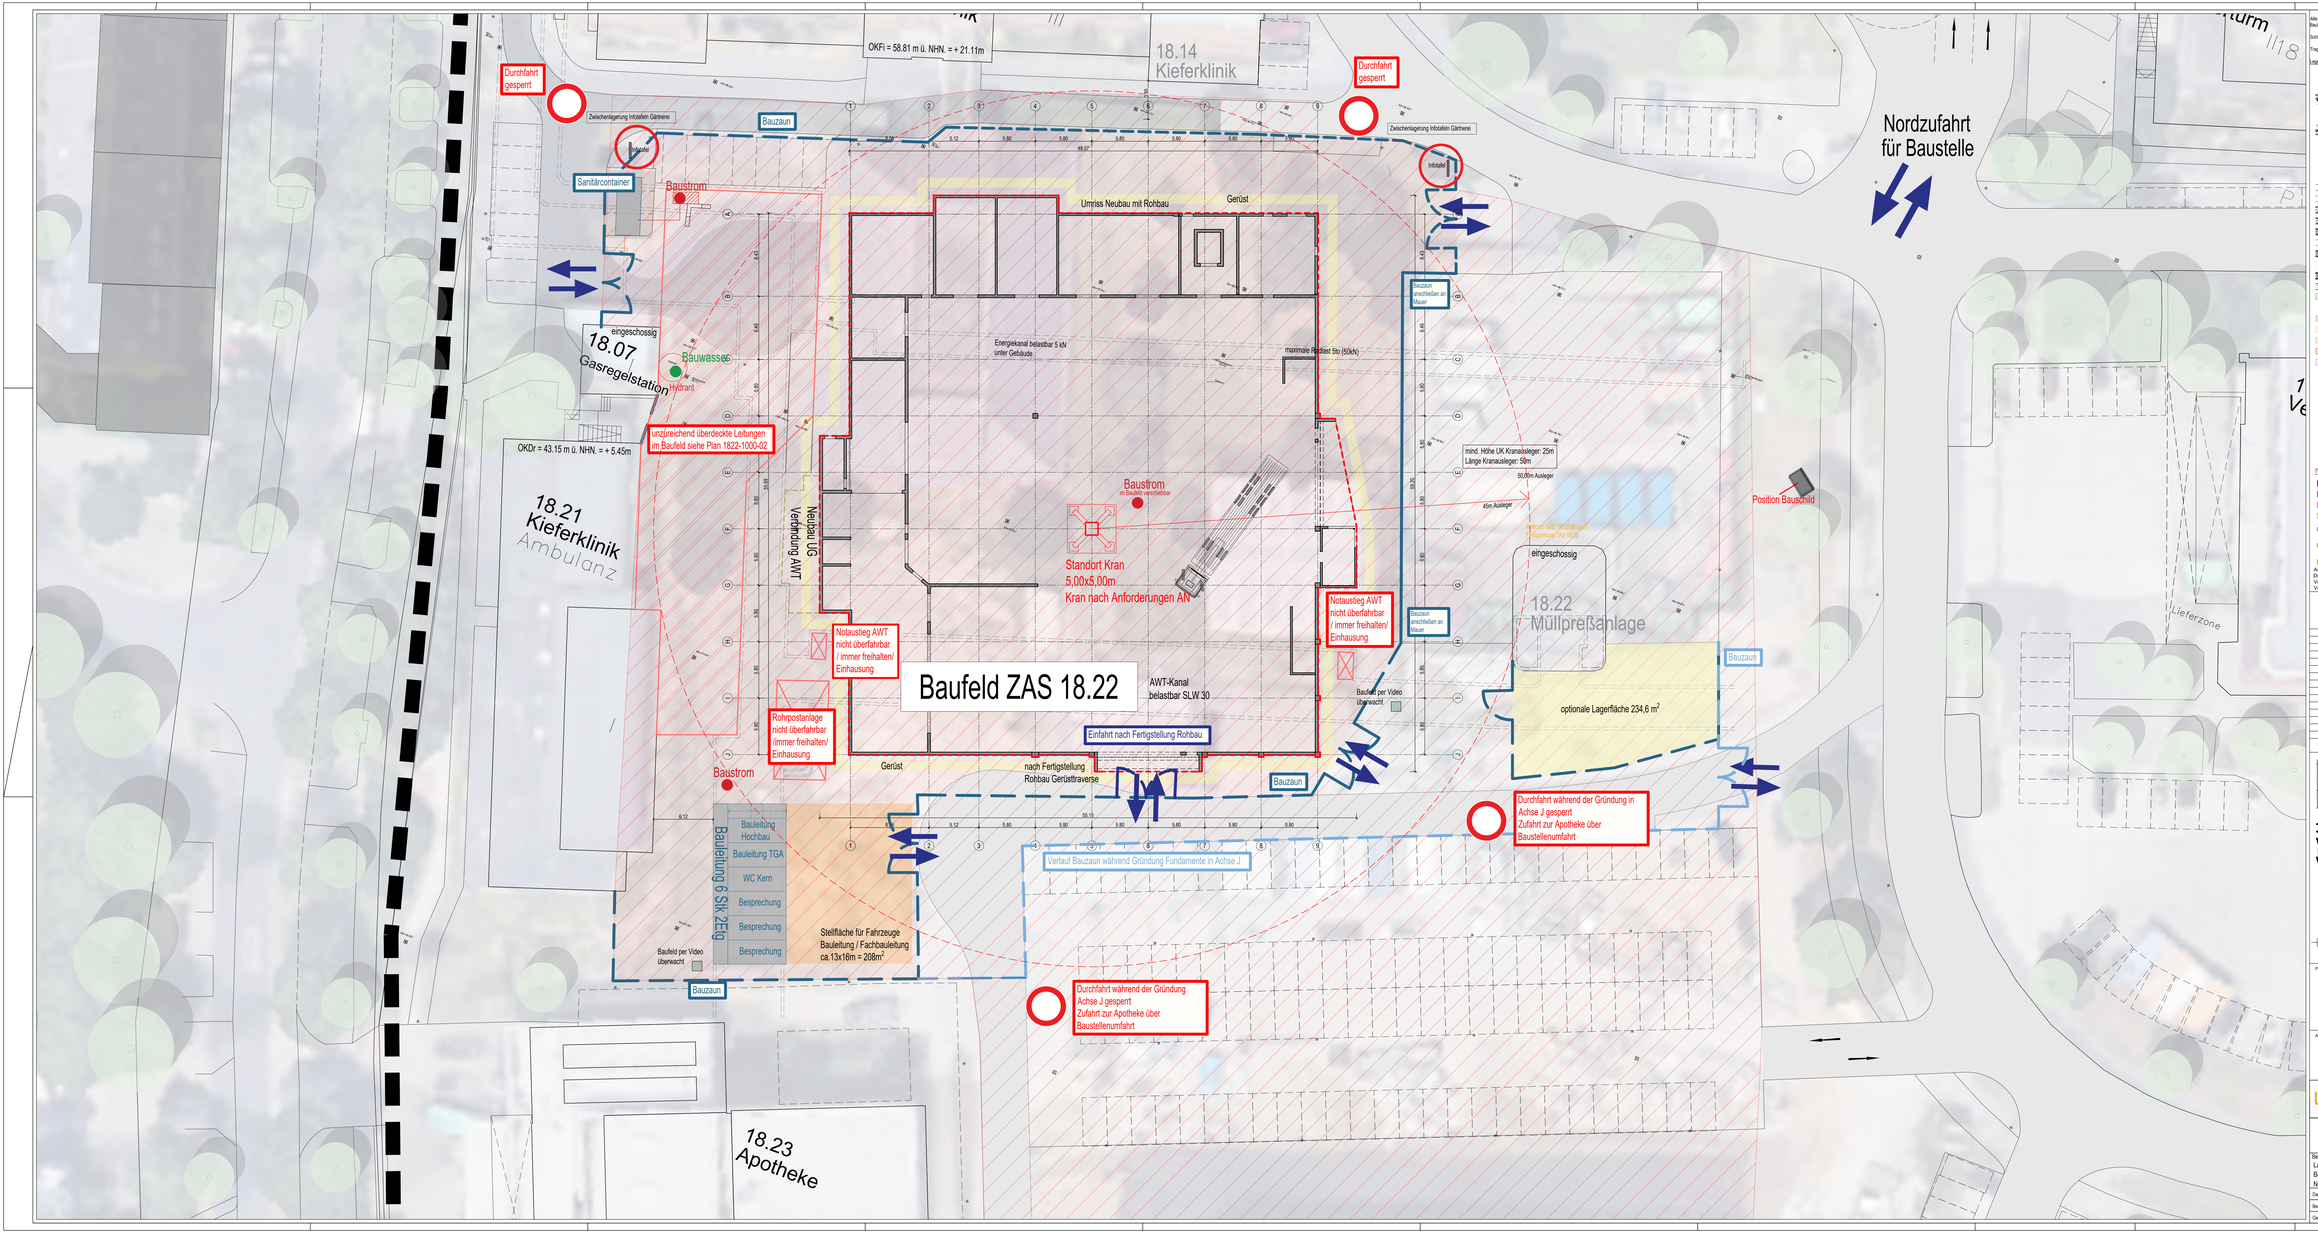

Alle Maße sind vom Auftragnehmer vor Ausführung eigenverantwortlich zu prüfen. Unstimmigkeiten sind vor Ausführung mit der örtlichen Bauleitung zu klären.

Schlitz- und Durchbruchplanung gemäß HLSE-Planung.

Tragkonstruktion gemäß Statik.

Legende:

ALLE MAßE ZU TÜRÖHE
DELTA 40 ACHTB

ALLE MAßE ZU BRÜSTUNGSHÖHEN
DELTA 40 ACHTB

RAUMSTEMPEL
RAUMNAME
RAUMNUMMER
FLÄCHE
FUßBODENBELAG
WANDBEKLEIDUNG

BAUTEILE:
- GELÄNDEVERLAUF ALT
- GELÄNDEVERLAUF NEU
- BAUFELD
- BAUTEIL OBERHALB
- BAUTEIL VERDECKT
- WAND STAHLBETON
- WAND MAUERWERK
- STAHLBETON FERTIGTEIL
- WAND TROCKENBAU
- DÄMMUNG
- ABBRUCH
- BESTAND
- NEUBAU
- FUNDAMENTE BESTAND VERBLEIBEN IM ERDREICH
- GEWACHSENER BODEN
- AUSHUB ABBRUCHPHASE
- AUSHUB BAUFELD ABSCHIEBEN
- AUSHUB NEUBAU
- BEREICH KAMPFMITTELRÄUMDIENST

- NOTDUSCHE
- AUGENDUSCHE

BRANDSCHUTZ:
- AUFSTELLFLÄCHE TRAGBARE LEITER
- BW BRANDWAND
- BBW BAUART BRANDWAND
- fr WAND / DECKE FEUERBESTÄNDIG
- fh WAND / DECKE FEUERHEMMEND
- T fs TÜR / TOR FEUERBESTÄNDIG, DICHT- UND SELBSTSCHLIESSEND
- T fh TÜR / TOR FEUERHEMMEND, RAUCHDICHT UND SELBSTSCHLIESSEND
- T h TÜR / TOR RAUCHHEMMEND, DICHT- UND SELBSTSCHLIESSEND

Achtung!
Die genaue Lage der Medien ist unklar.
Vor Beginn der Erdarbeiten sind bis auf ütliche Kabeltiefe Handschachtungen durchzuführen.
Vor Arbeitsbeginn sind die einzelnen Gewerke zu informieren.

PLANUNG:
- XXX SICHTBETONKLASSE
- XXX HÖHE FERTIG / HÖHE ROH
- HAUPTEINGANG
- UMGRENZUNG BEREICH ÄNDERUNGEN
- OBER- / UNTERKANTE ROH
- OBER- / UNTERKANTE FERTIG
- VK VORDERKANTE ROH
- VK VORDERKANTE FERTIG
- UK UNTERKANTE
- OK OBERKANTE
- UZ UNTERZUG
- LR LICHTE HÖHE
- LM / LL LICHTES MAß / IM LICHTEN
- DD DECKENDURCHBRUCH
- FD FUßBODENDURCHBRUCH
- WD WANDDURCHBRUCH
- KB KERNBOHRUNG
- BRH BRÜSTUNGSHÖHE
- AWT AUTOMATISCHER WARENTRANSPORT / ENERGIEKANAL UNTERFLOR
- SCHNITTMARKIER
- DETAIL VERWEIS
- PIKTOGRAMM GABELSTAPLER
- PIKTOGRAMM HUBWAGEN
- BAUM ENTFALL
- BAUM BESTAND ERHALT
- BAUM BESTAND UMPFLANZUNG URSPRÜNGLICHER STANDORT
- BAUM BESTAND UMPFLANZUNG NEUER STANDORT
- WAT WANDARTIGER TRÄGER
- RR REGENROH

INDEX	DATUM	FORTFÜHRUNG
B	07.03.2025	Entfernen Grundleitungen TGA, Anpassung Stellfläche Fahrzeuge
A	27.01.2025	Grundleitungen TGA

± 0.00 = +37.70m NHN

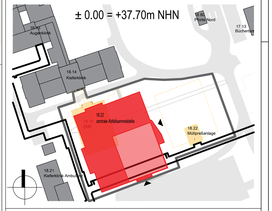

PROJEKT:

Neubau Zusammenlegung der Müllstationen UK-D 513 18.22 Zentrale Abfallsammelstelle ZAS

ARCHITEKT:
sgp architekten + generalplaner
HACHTEL | BAUER GmbH
info@sgp-architekten.de
Am Düsseltaler 10
40472 Düsseldorf
Tel. 0208 - 90 90 97 - 0
Fax. 0208 - 90 90 97 - 229

UKD Universitätsklinikum Düsseldorf — hhu Heinrich-Heine-Universität Düsseldorf

UNIVERSITÄTSKLINIKUM DÜSSELDORF

DEZERNAT TECHNIK

Bezeichnung: Lageplan Baustelleneinrichtung Neubau			Zeichnungs-Nr.: 1822-1000-21 Version:		
Datum	25.06.2024	Gebäude	18.22	Format: 1700x841 mm	Massstab: 1:125
Bearbeitet	FF/Bbr.	Gewerk	Architektur	Änderungsindex	B
Geprüft	FH	Planart	LP 05	Erstellerdatum	