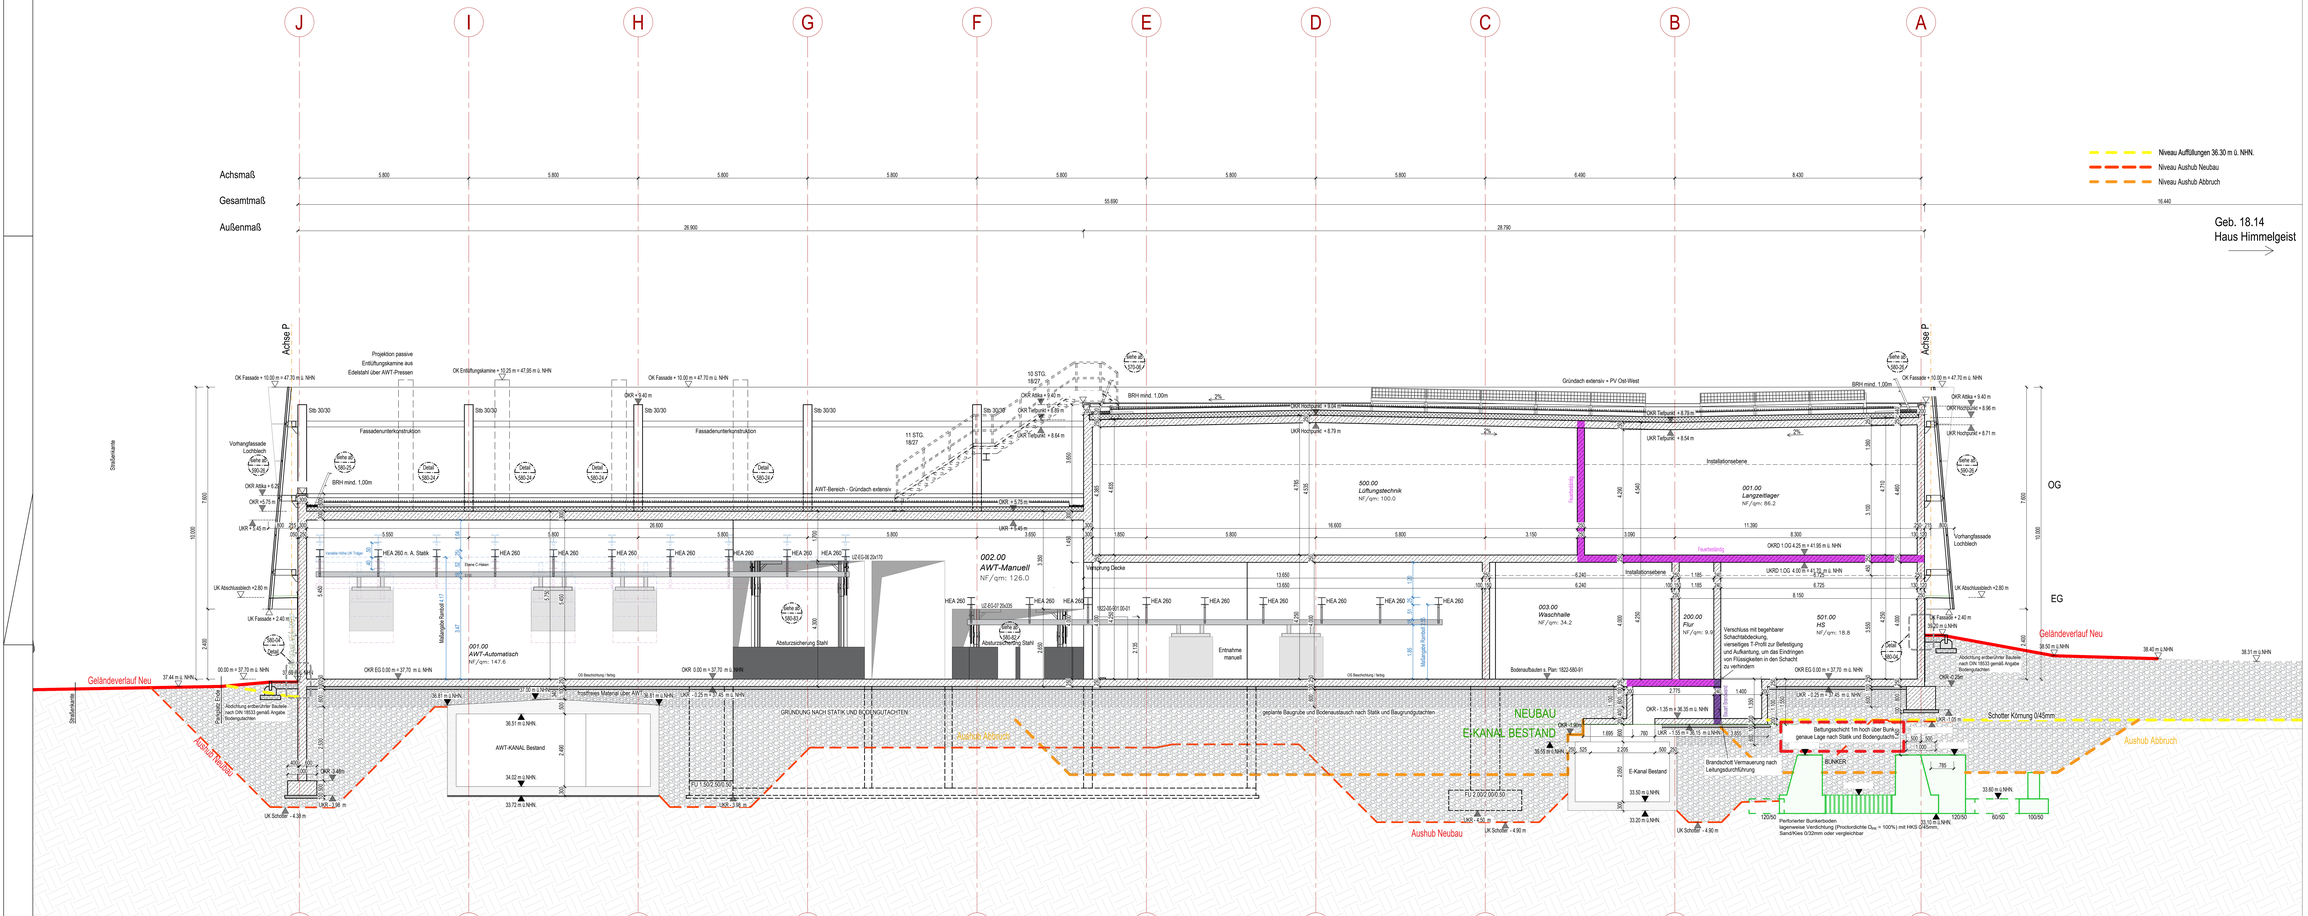
J
I
H
G
F
E
D
C
B
A
Achsmaß
Gesamtmaß
Außenmaß
5.800
5.800
5.800
5.800
5.800
5.800
5.800
6.490
8.430
16.440
55.690
26.900
28.790
Niveau Auffüllungen 36.30 m ü. NHN.
Niveau Aushub Neubau
Niveau Aushub Abbruch
Geb. 18.14
Haus Himmelgeist
Achse P
Straßenkante
Geländeverlauf Neu
Geländeverlauf Alt
Aushub Neubau
Aushub Abbruch
Aushub Abbruch
Schotter Körnung 0/45mm
Projektion passive Entlüftungskamine aus Edelstahl über AWT-Pressen
OK Entlüftungskamine + 10.25 m = 47.95 m ü. NHN
OK Fassade + 10.00 m = 47.70 m ü. NHN
OKR Attika + 9.40 m
OKR Technik + 8.69 m
OKR Technik + 8.54 m
OKR Attika + 6.25 m
OKR +5.75 m
OKR +5.46 m
OKR Holzdach + 9.06 m
OKR Holzdach + 8.79 m
OKR Holzdach + 8.71 m
OKRD 1.OG 4.20 m = 41.95 m ü. NHN
OKR 1.OG 4.20 m = 41.95 m ü. NHN
OKR EG 0.00 m = 37.70 m ü. NHN
OKR -1.35 m = 36.35 m ü. NHN
OKR -1.55 m = 36.15 m ü. NHN
OKR -2.25 m = 35.45 m ü. NHN
OKR -2.25m
OKR -1.05 m
UKR +8.79 m
UKR +8.54 m
UKR +8.46 m
UKR +5.70 m
UKR -2.25 m = 35.45 m ü. NHN
UKR -1.55 m = 36.15 m ü. NHN
UKR -1.35 m = 36.35 m ü. NHN
UKR -1.05 m
UKR -4.50 m
UK Schotter -4.90 m
UK Schotter -4.38 m
UKR -3.98 m
UKR -3.96 m
UKR -4.50 m
UK Schotter -4.90 m
Brüstungshöhe RWA 1.20
Brüstungshöhe RWA 1.17
Brüstungshöhe RWA 1.15
Brüstungshöhe RWA 1.10
Stb 30/30
Fassadenunterkonstruktion
Vorhangfassade Lochblech
Dachaufbau extensiv
Gründach extensiv + PV Ost-West
BRH mind. 1.00m
AWT-Bereich - Gründach extensiv
Installationsebene
Vorhangfassade Lochblech
Verschluss mit begehbarer Schachtabdeckung, vermeidiges T-Profil zur Befestigung und Aufkantung, um das Eindringen von Flüssigkeiten in den Schacht zu verhindern
Abdichtung entlang/unter Bauteil nach DIN 18533 gemäß Angabe Bodengutachten
Perforierter Bunkerboden
Bettungsschicht 1m hoch über Bunker, genaue Lage nach Statik und Bodengutachten
BUNKER
Brandschott Vermauerung nach Leitungsdurchführung
E-Kanal Bestand
AWT-KANAL Bestand
Entnahme manuell
Absturzsicherung Stahl
Bodenaufbauten s. Plan: 1822-080-91
Bodenaufbauten s. Plan: 1822-080-92
Bodenaufbauten s. Plan: