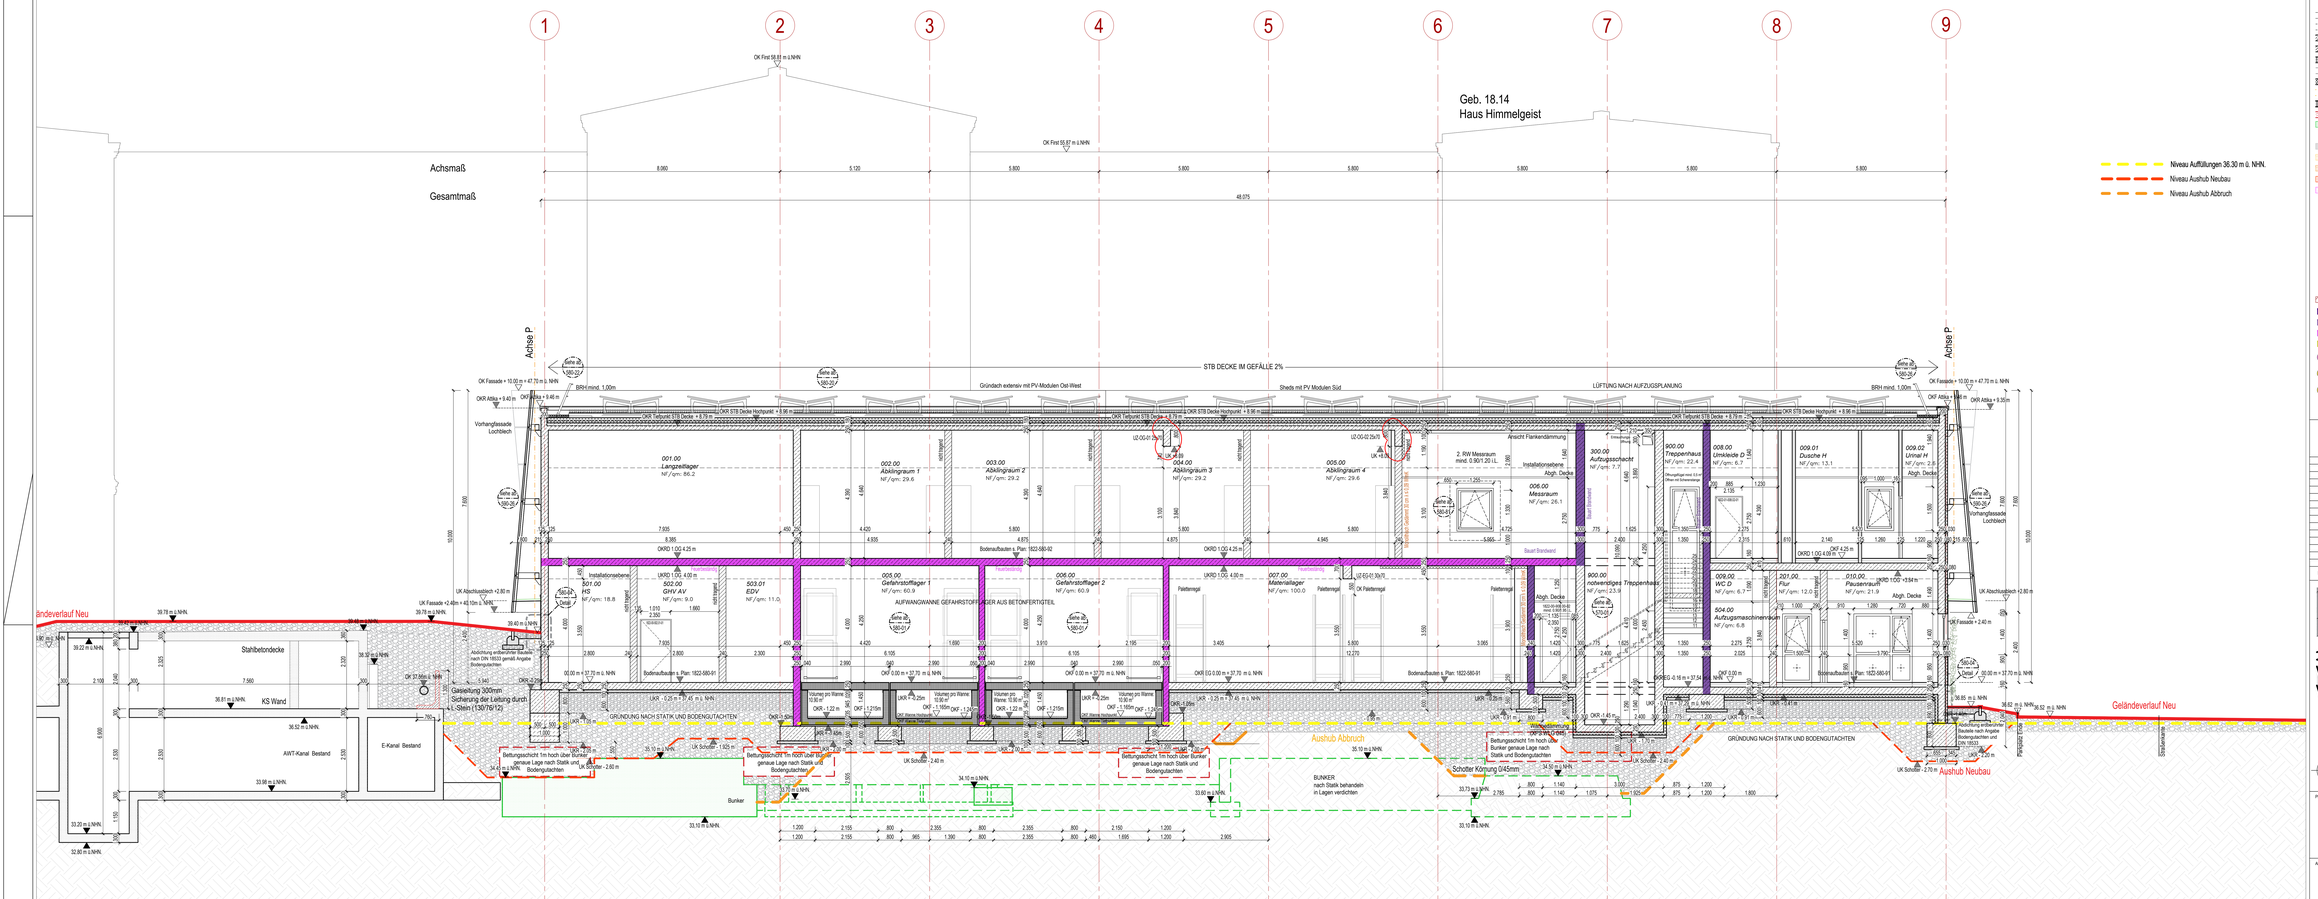

Alle Maße sind vom Auftragnehmer vor Ausführung eigenverantwortlich zu prüfen. Unstimmigkeiten sind vor Ausführung mit der örtlichen Bauleitung zu klären.

Schicht- und Durchbruchsplanung gemäß HLSE-Planung.

Tragkonstruktion gemäß Statik.

Legende:

ALLE MAßE ZU TÜRHÖHE 02.70 AUK FTB

ALLE MAßE ZU BRÜSTUNGSHÖHEN 02.70 AUK FTB

RAUMSTEMPEL RAUMNUMMER FLÄCHENANGABE FUßBODENBELAG

BAUTEILE:
- GELÄNDEVERLAUF ALT
- GELÄNDEVERLAUF NEU
- BAUFELD
- BAUTEIL OBERHALB
- BAUTEIL VERDECKT
- WAND STAHLBETON
- WAND MAUERWERK
- STAHLBETON FERTIGTEIL
- WAND TROCKENBAU
- DÄMMUNG
- ABBRUCH
- BESTAND
- NEUBAU
- FUNDAMENTE BESTAND VERBLEIBEN IN ERDREICH
- GEWACHSENER BODEN
- AUSHUB ABBRUCHPHASE
- AUSHUB BAUFELD ABSCHEIDEN
- AUSHUB NEUBAU
- BEREICH KAMPFMITTELRÄUMDIENST

PLANUNG:
- Schichtenbeton
- XXX SICHTBETONKLASSE
- XXX HÖHE FERTIG / HÖHE ROH
- HAUPTEINGANG
- UMGRENZUNG BEREICH ÄNDERUNGEN
- OBER- / UNTERKANTE ROH
- OBER- / UNTERKANTE FERTIG
- VK VORDERKANTE ROH
- VK VORDERKANTE FERTIG
- UK UNTERKANTE
- OK OBERKANTE
- UZ UNTERZUG
- LH LICHTE HÖHE
- LM / LL LICHTES MAß / IM LICHTEN
- DD DECKENDURCHBRUCH
- FD FUßBODENDURCHBRUCH
- WD WANDDURCHBRUCH
- KB KERNBOHRUNG
- BRH BRÜSTUNGSHÖHE
- AWT AUTOMATISCHER WARENTRANSPORT / ENERGIEKANAL UNTERFLUR
- SCHNITTMARKEN
- DETAILVERWEIS
- PIKTOGRAMM GABELSTAPLER
- PIKTOGRAMM HUBWAGEN

NOTDUSCHE
AUGENDUSCHE

BRANDSCHUTZ:
- AUFSTELLFLÄCHE TRAGBARE LEITER
- BW BRANDWAND
- BBW BAUART BRANDWAND
- fb WAND / DECKE FEUERBESTÄNDIG
- fh WAND / DECKE FEUERHEMMEND
- T fb TÜR / TOR FEUERBESTÄNDIG, DICHT- UND SELBSTSCHLIESEND
- T fh-m TÜR / TOR FEUERHEMMEND, RAUCHDICHT UND SELBSTSCHLIESEND
- T fh TÜR / TOR FEUERHEMMEND, DICHT- UND SELBSTSCHLIESEND
- BAUM ENTFALL
- BAUM BESTAND ERHALT
- BAUM BESTAND UMPFLANZUNG URSPRÜNGLICHER STANDORT
- BAUM BESTAND UMPFLANZUNG NEUER STANDORT
- WAT WANDARTIGER TRÄGER
- RI REDENRIHR
- HEIZKÖRPER

INDEX	DATUM	FORTFÜHRUNG
H	15.08.2025	Anpassung Fassadenunterkonstruktion, Parkplatz- /Straßenkante
G	08.07.2025	Anpassung Bodenaufbau, Detailverweis Sockel
F	07.05.2025	zur Ausschreibung freigegeben
E	24.02.2025	Anpassung Hidden Room nach Vermessungsmaß
D	14.01.2025	Fassadenplanung, Genehmigung Entwurfsplanung
C	17.12.2024	Anpassung Bodenaufbauten / Hofgefälle, Anpassung Gebäudepflaster nach Planung Enobo
B	27.09.2024	Höhenausgleich Stiefelfundament Achse A/Achse 4/5, Darstellung Verlegung Gasleitung Anpassung der kaplattenbrechenden Tragschicht, Anpassung Container u. Presse+ nach, Grundrissumstrukturierung, Fundament Gebäudeflieger, Kennzeichnung nicht tragende Wt, Dämmung unter Bodenplatte in beheizten Bereich, Vormaßung AWT-Erweiterung
A	15.07.2024	Anpassung der Gebäudeanschlusshöhen Außenanlagen, Fassadenbegrünung, Gelände TRH Anpassung der nichttragenden Mauerwerkswände

± 0.00 = +37.70m NHN

PROJEKT:

Neubau Zusammenlegung der Müllstationen UK-D 513 18.22 Zentrale Abfallsammelstelle ZAS

ARCHITEKT:

sgp architekten + generalplaner
HACHTEL | BAUER GmbH
info@sgp-architekten.de
Am Grabenweg 10
57072 Siegen
Tel 0271 - 52 52 87 - 0
Fax 0271 - 52 52 87 - 229

UKD Universitätsklinikum Düsseldorf

hhu Heinrich Heine Universität Düsseldorf

UNIVERSITÄTSKLINIKUM DÜSSELDORF
DEZERNAT TECHNIK

Bezeichnung: Schnitt S2		Zeichnungs-Nr.: 1822-500-02 Version: -	
Datum	09.12.2024	Gebäude	18.22
Bearbeitet	SSK/RK	Gewerk	Architektur
Geprüft	FH	Planart	LP5

Format 1729 x 841 | Maßstab 1:50
Änderungsindex H
Widerrufen aus