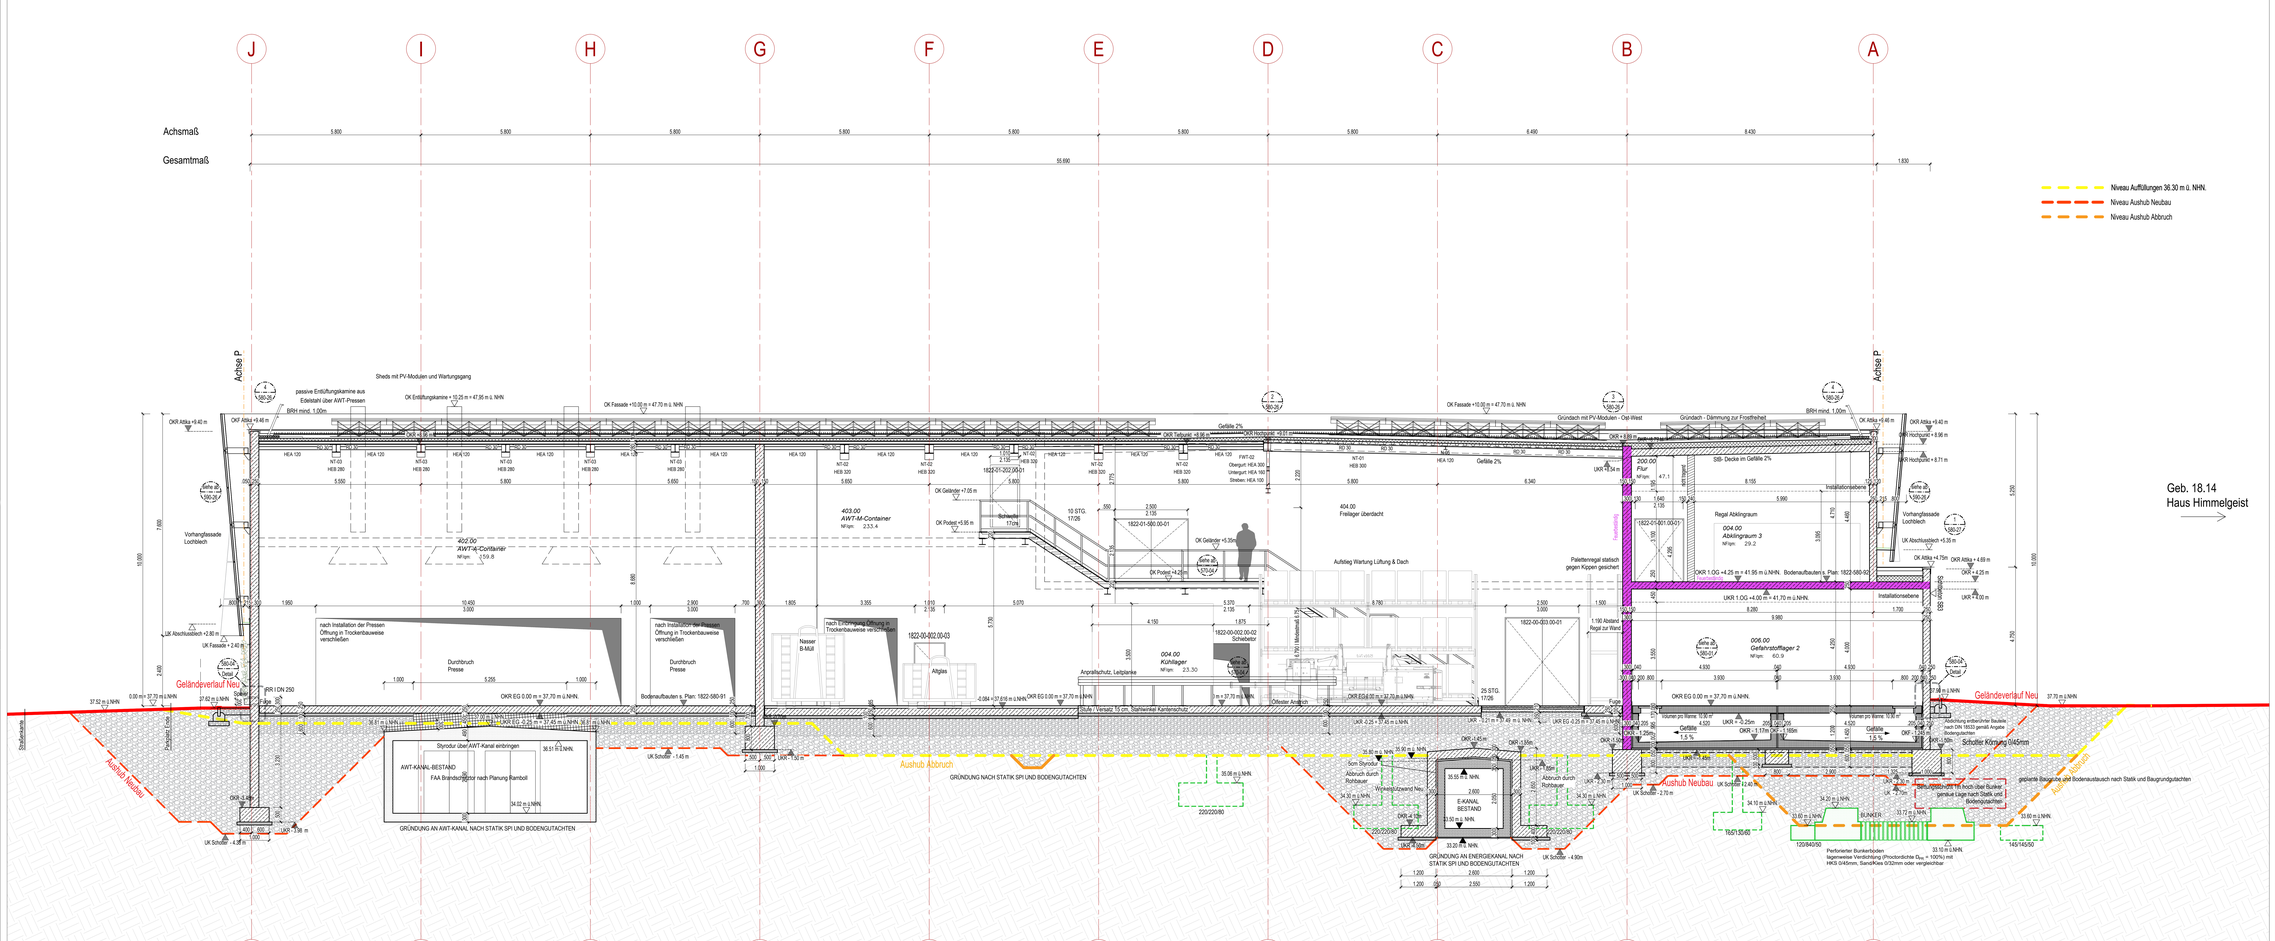
Achsmaß
Gesamtmaß
5.800
55.690
6.490
8.430
1.830
Niveau Auffüllungen 36.30 m ü. NHN.
Niveau Aushub Neubau
Niveau Aushub Abbruch
Achse P
Sheds mit PV-Modulen und Wartungsgang
passive Entlüftungskamine aus Edelstahl über AWT-Pressen
OK Entlüftungskamine + 10.25 m = 47.95 m ü. NHN.
OK Fassade +10.00 m = 47.70 m ü. NHN.
OKR Attika +9.40 m
OKF Attika +9.46 m
BRH mind. 1.00m
Vorhangfassade Lochblech
UK Abschlussblech +2.00 m
UK Fassade + 2.40 m
Geländeverlauf Neu
IPBR I DIN 250
Stütze
Fuge
OKR EG 0.00 m = 37.70 m ü.NHN.
OKR EG 0.25 m = 37.45 m ü.NHN.
36.81 m ü.NHN.
36.61 m ü.NHN.
37.52 m ü.NHN
37.42 m ü.NHN
0.00 m = 37.70 m ü.NHN
Stahlbeton
Parallel Einbau
Durchbruch Presse
nach Installation der Pressen Öffnung in Trockenbauweise verschließen
Bodenaufbauten s. Plan: 1822-580-91
Styrodur über AWT-Kanal einbringen
AWT-KANAL-BESTAND
FAA Brandschutztor nach Planung Ramboll
GRÜNDUNG AN AWT-KANAL NACH STATIK SPI UND BODENGUTACHTEN
UK Schotter - 1.45 m
UK Schotter - 4.85 m
OKR -4.80 m
OKR -5.05 m
Aushub Neubau
Aushub Abbruch
GRÜNDUNG NACH STATIK SPI UND BODENGUTACHTEN
403.00
AWT-M-Container
403.20
AWT-K-Container
402.00
AWT-M-Container
Nasser B-Müll
1822-00-902.00-03
Abgas
1822-00-002.00-02
Schiebetor
004.00
Kühlager
Anprallschutz, Leitplanke
Stufe / Versatz 15 cm, Stahlwinkel Kantenschutz
Offener Ablauf
OKR EG 0.00 m = 37.70 m ü.NHN.
-0.084 = 37.616 m ü.NHN.
Grundach mit PV-Modulen - Opt-West
Gründach - Dämmung zur Frostfreiheit
Gefälle 2%
OKR Hochpunkt +9.81 m
OKR Tiefpunkt +8.66 m
OK Fassade +10.00 m = 47.70 m ü. NHN.
OK Attika +9.46 m
OKR Attika +9.40 m
OKR Hochpunkt + 8.96 m
OKR Hochpunkt + 8.71 m
OK Attika +4.59 m
OKR Attika + 4.59 m
OKR + 4.25 m
OKR + 4.00 m
OK Attika +4.75m
OK Abschlussblech +5.35 m
Vorhangfassade Lochblech
1822-01-000.00-01
1822-01-202.00-01
OK Geländer +7.05 m
OK Podest +5.95 m
OK Podest +4.25m
10 STG. 17/26
Schwelle 17cm
Aufstieg Wartung Lüftung & Dach
404.00
Freilager überdacht
Palettenregal statisch gegen Kippen gesichert
Rauchschürze
1822-01-001.00-01
Regal Ablagraum
004.00
Ablagraum 3
Nf/qm: 29.2
OKR 1.OG +4.25 m = 41.95 m ü.NHN. Bodenaufbauten s. Plan: 1822-580-92
OKR 1.OG +4.00 m = 41.70 m ü.NHN.
Installationsebene
1.190 Abstand Regal zur Wand
006.00
Gefahrstoffanlager 2
Nf/qm: 60.9
OKR EG 0.00 m = 37.70 m ü.NHN.
Fuge
Stahlbeton
Schotter Körnung 0/45mm
Gefälle 1.5 %
OKR - 1.77m
OKR - 1.95m
OKR -1.50m
OKR -1.45m
OKR -1.15m
OKR -1.00m
OKR -0.90m
OKR -0.80m
OKR -0.70m
OKR -0.60m
OKR -0.50m
OKR -0.40m
OKR -0.30m
OKR -0.25m
UKR + 0.25m
UKR + 0.00m
Volumen pro Rinne 16.90 m³
Volumen pro Rinne 10.56 m³
UK Schotter - 2.70 m
UK Schotter - 2.40 m
UK Schotter - 4.90m
Aushub Neubau
Aushub Abbruch
Schotter Körnung 0/45mm
gesicherte Baugrube und Bodenaustausch nach Statik und Baugrundgutachten
Perforierter Bunkerboden
tragemässige Verdichtung (Proctordichte D_{Pr} = 103%) mit HKS 0/45mm, Sand/Kies 0/32mm oder vergleichbar
BUNKER
Spritzbetonwand mit Noch über Bunker, genaue Lage nach Statik und Bodengutachten
Sohle Bunker
Sohle Bunker
Sohle Bunker