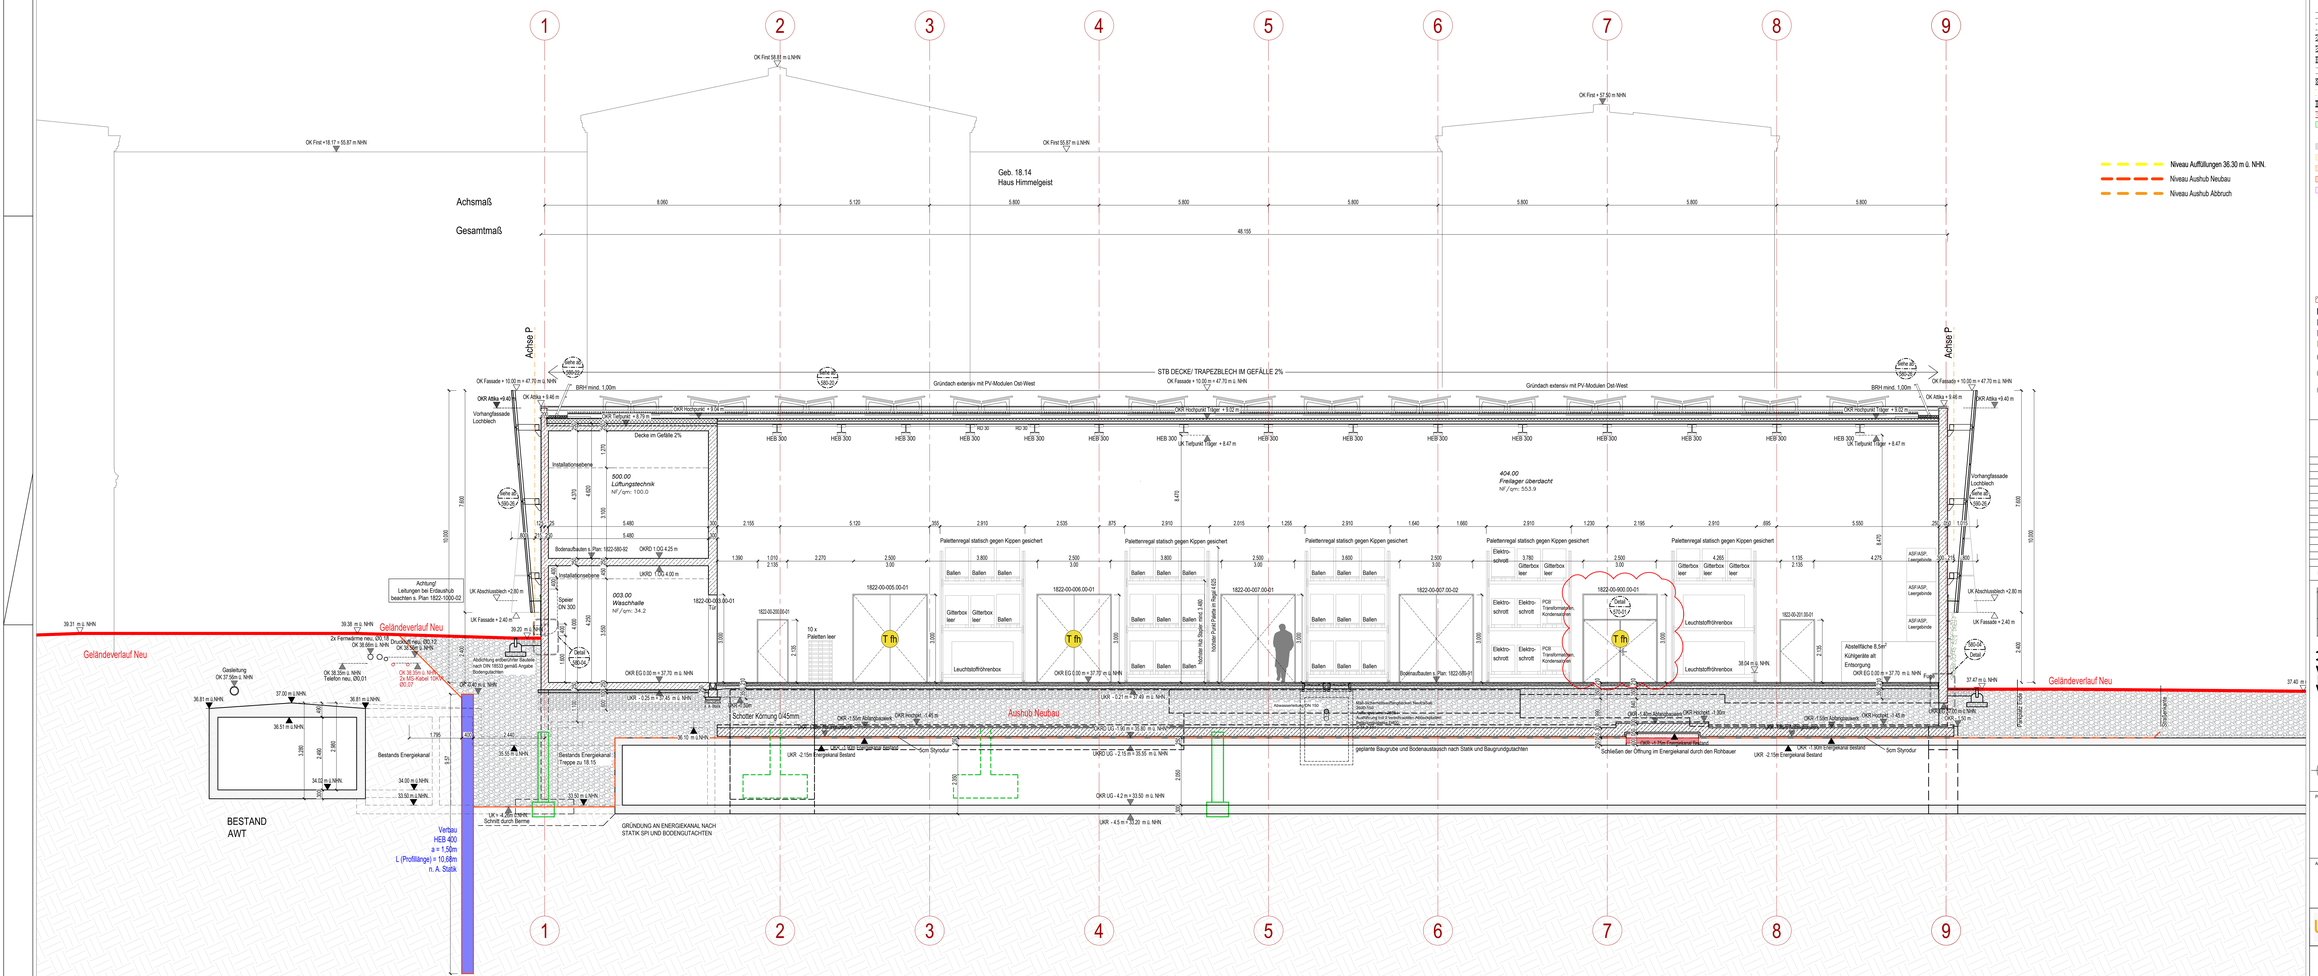

INDEX	DATUM	FORTFÜHRUNG
K	26.08.2025	Anpassung Tür 1822-00-900.00-01
J	15.08.2025	Anpassung Fassadenkonstruktion, Parkplatz- /Einfahrtkante
I	08.07.2025	Anpassung Bodenaufbauten, Detailverweis Sockel
H	07.05.2025	Abfangbauwerk über Energiekanal
G	10.04.2025	Anpassung Verfass n. A. Statik
F	07.03.2025	Detailierung Verfass zur Sicherung der Leitungen
E	21.02.2025	Anpassung LWW Be- und Entlüftung nach Abstimmung mit dem Umweltamt. Wandblock n. A. Statik
		Einarbeitung Aufmaß neue Druckleitung
D	10.01.2025	Anpassung Rinne, Fassadenplanung, Anpassung Richtung Schwanddrehung Dach
C	09.12.2024	Brandschutzpaket Tore, Anpassung Bodenaufbauten / Hofgefälle
B	27.09.2024	Anpassung der kapitelbrechenden Trapezhohl s. Rinne
		Anpassung der Gebäudeanschlusshöhen Außenanlagen, Fassadengründung
A	15.07.2024	Gefälle- und Oberflächenplanung Hof nach Abstimmung mit ISH am 24.06.2024

± 0.00 = +37.70m NHN

PROJEKT:

Neubau Zusammenlegung der Müllstationen UK-D 513 18.22 Zentrale Abfallsammelstelle ZAS

ARCHITEKT:

sgp architekten + generalplaner
HACHTEL | BAUER GmbH
info@sgp-architekten.de
Am Grabenweg 10
57072 Siegen
Tel 0228 - 92 92 87 - 0
Fax 0228 - 92 92 87 - 229

UKD Universitätsklinikum Düsseldorf
hhu Heinrich Heine Universität Düsseldorf

UNIVERSITÄTSKLINIKUM DÜSSELDORF
DEZERNAT TECHNIK

Bezeichnung: Schnitt S4	Zeichnungs-Nr.: 1822-500-04 Version: -

Datum	10.01.2024	Gebäude	18.22	Format	1729 x 841 Nenntl. 1:50
Bearbeitet	SSK/RK	Gewerk	Architektur	Aenderungsindex	K
Geprüft	FH	Planart	LP5	Widerrufen aus	