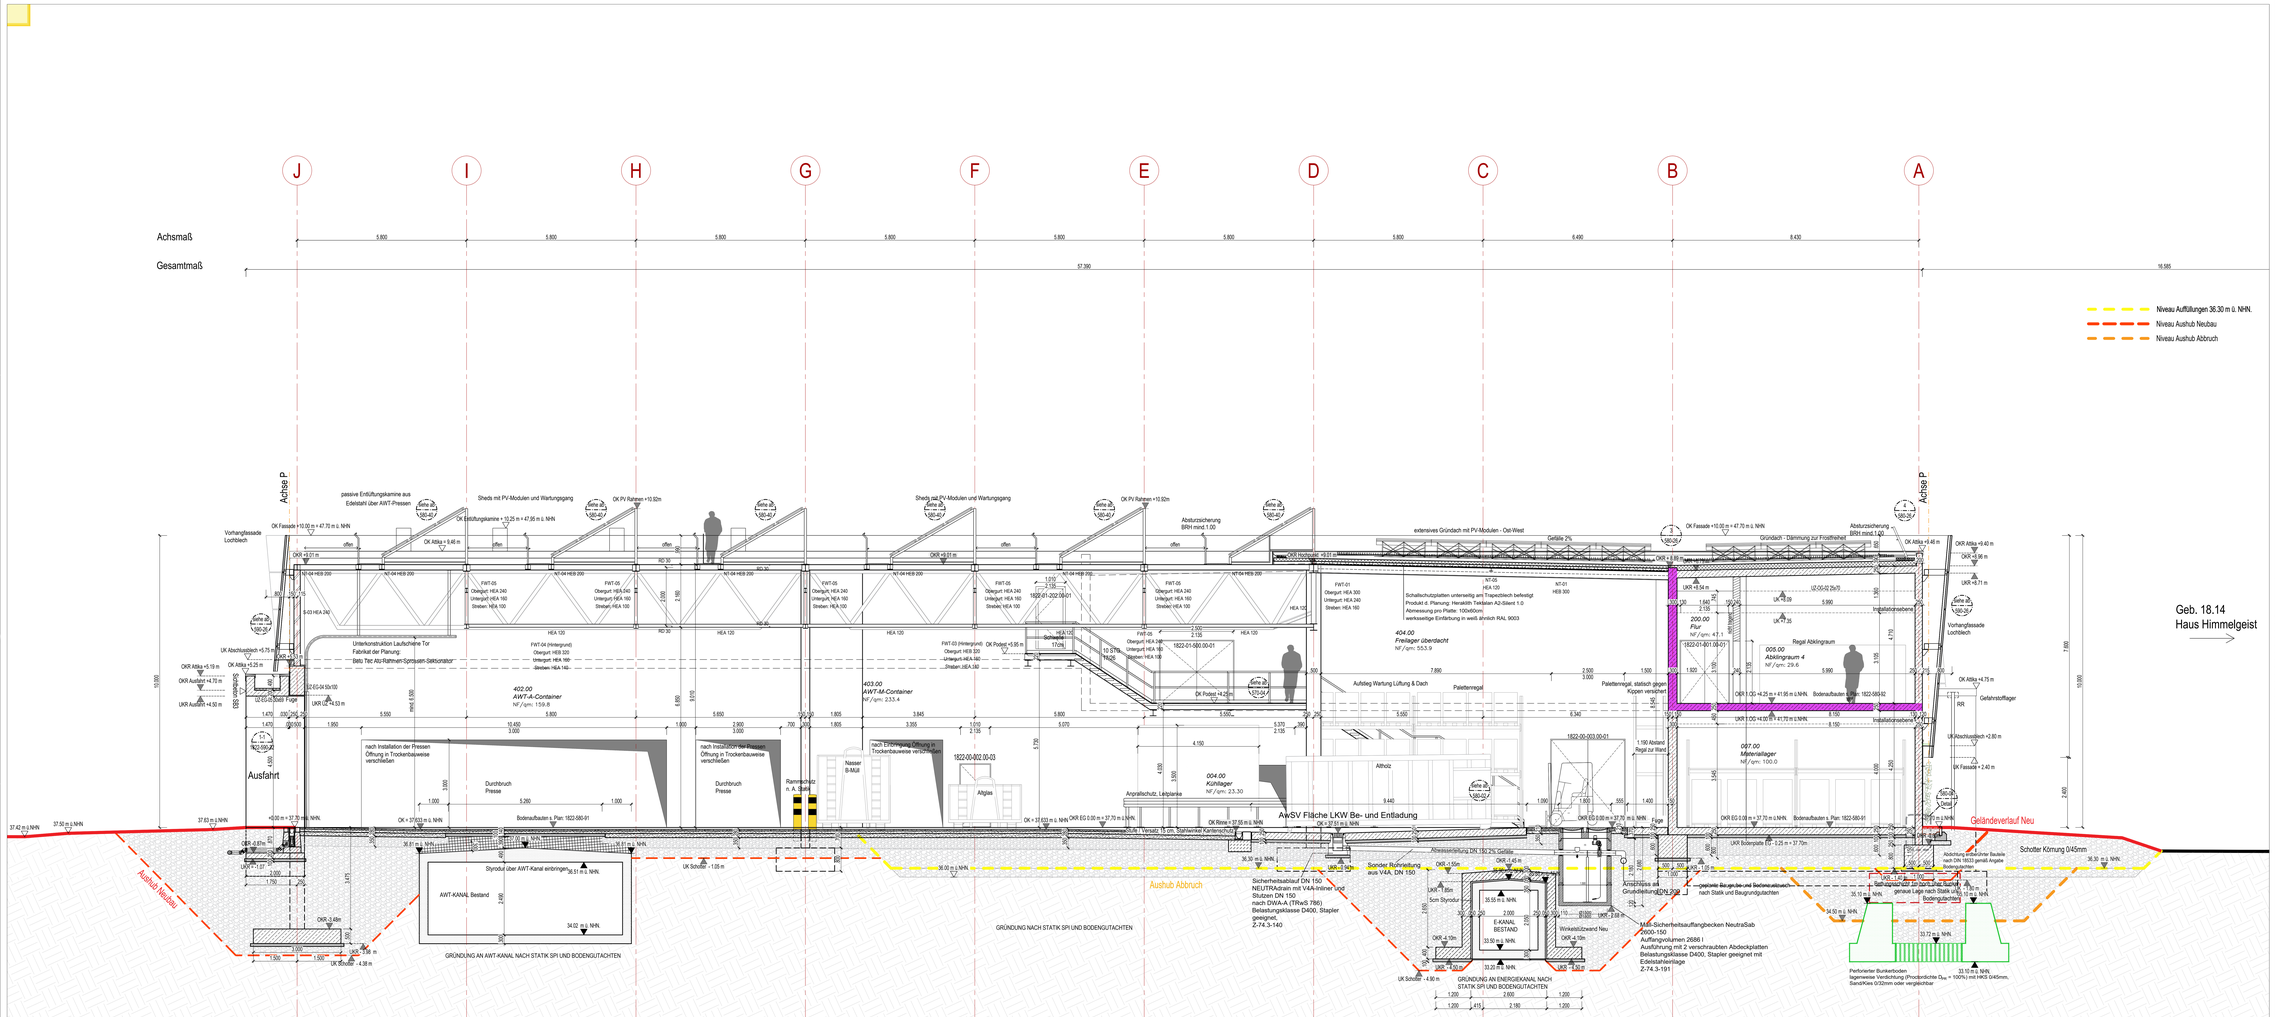
Achsmaß
Gesamtmaß
J I H G F E D C B A
Achse P
Niveau Auffüllungen 36.30 m ü. NHN.
Niveau Aushub Neubau
Niveau Aushub Abbruch
Geb. 18.14
Haus Himmelgeist
Ausfahrt
AwSV Fläche LKW Be- und Entladung
Aushub Neubau
Aushub Abbruch
Geländeverlauf Neu
Schotter Körnung 0/45mm
GRÜNDUNG NACH STATIK SPI UND BODENGUTACHTEN
GRÜNDUNG AN AWT-KANAL NACH STATIK SPI UND BODENGUTACHTEN
GRÜNDUNG AN ENERGIEKANAL NACH STATIK SPI UND BODENGUTACHTEN
Sicherheitsablauf DN 150
NEUTRAdrain mit V4A-Inliner und Stutzen DN 150
nach DWA-A (TRwS 786)
Belastungsklasse D400, Stapler geeignet,
Z-74.3-140
Mobil-Sicherheitsauffangbecken NeutraSab 2000-150
Auffangvolumen 2686 l
Ausführung mit 2 verschraubten Abdeckplatten
Belastungsklasse D400, Stapler geeignet mit Edelstahlriffelauflage
Z-74.3-191
Perforierter Bunkerboden
lagerweise Verdichtung (Proctordichte D_{Pr} = 100%) mit HKS 0/45mm, Sand/Kies 0/32mm oder vergleichbar
Altholz
Regal Abklingraum
Palettenregal
Aufstieg Wartung Lüftung & Dach
Paletten gegen Kippen verschert
Altglas
Anprallschutz, Leitplanke
Rammschutz n. A. Stahl
Nasser B-Müll
Durchbruch Presse
Schotter 17/56
Schotter 0/32
Schotter 0/45
Stahlbeton
Ausgleichsbeton
Sauberkeitsschicht
Bodenaustausch s. Plan: 1822-680-01
Bodenaustausch s. Plan: 1822-680-02
Bodenaustausch s. Plan: