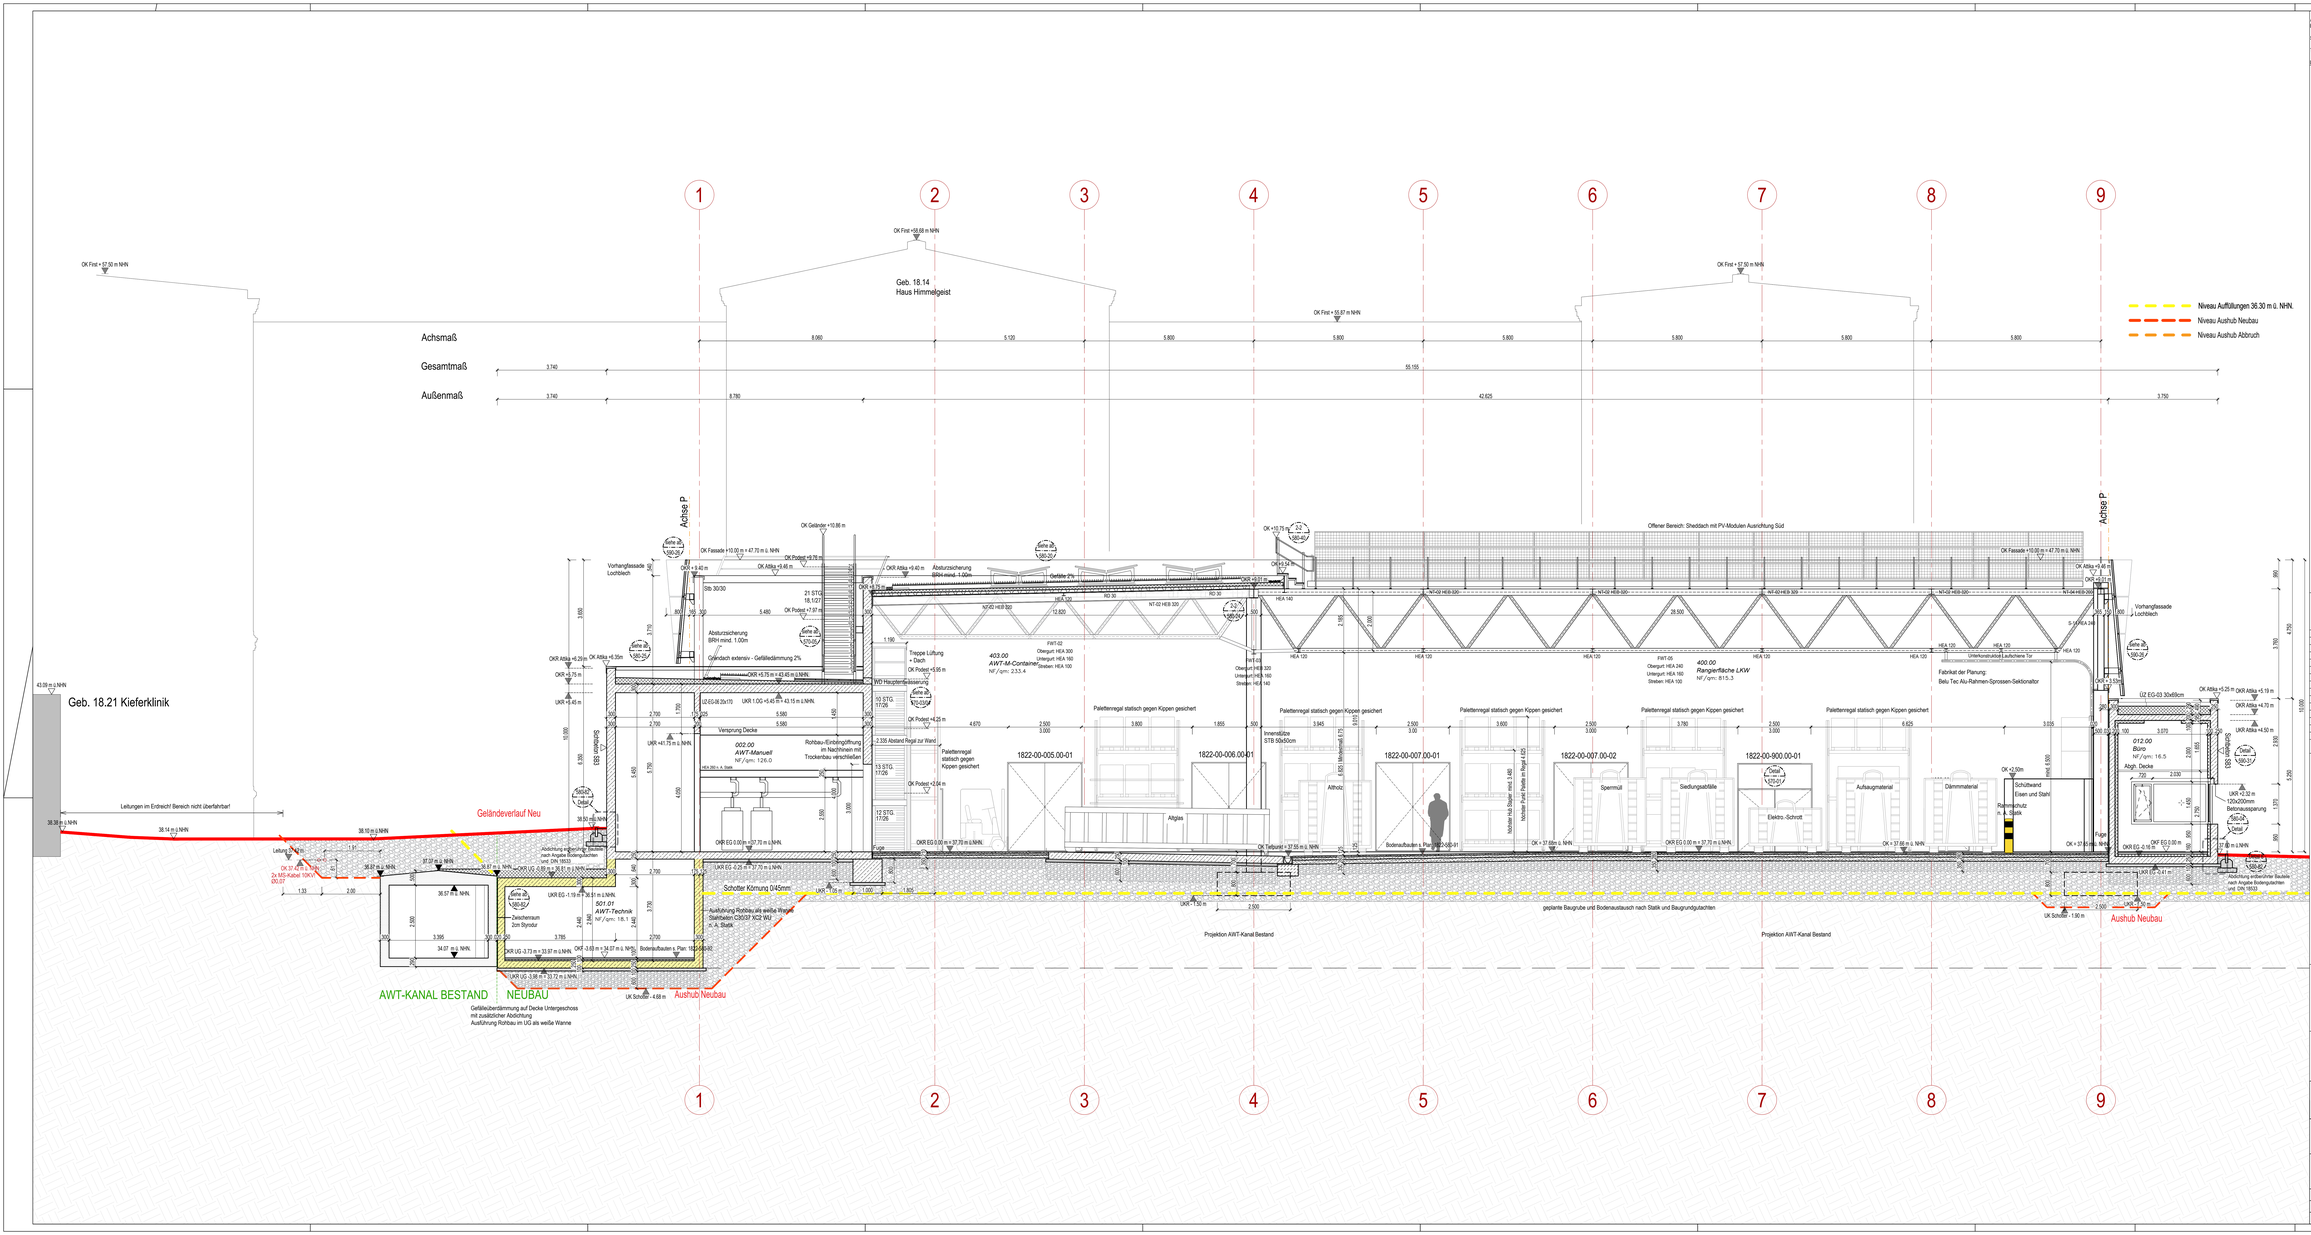

Alle Maße sind vom Auftragnehmer vor Ausführung eigenverantwortlich zu prüfen. Unstimmigkeiten sind vor Ausführung mit der örtlichen Bauleitung zu klären.

Schütz- und Durchbruchsplanung gemäß HLSE-Planung.

Tragkonstruktion gemäß Statik.

Legende:

ALLE MAßE ZU TÜRHÖHE 00.729.40 KN/TB

ALLE MAßE ZU BRÜSTUNGSHÖHEN 00.729.40 KN/TB

RAUMSTEMPEL
RAUMNUMMER
RAUMNAME
FLÄCHEN
FUßBODENAUFBAU
WANDBEKLEIDUNG
DECKENBEKLEIDUNG

BAUTEILE:
- GELÄNDEVERLAUF ALT
- GELÄNDEVERLAUF NEU
- BAUFELD
- BAUTEIL OBERHALB
- BAUTEIL VERDECKT
- WAND STAHLBETON
- WAND MAUERWERK
- STAHLBETON FERTIGTEIL
- WAND TROCKENBAU
- DÄMMUNG
- ABBRUCH
- BESTAND
- NEUBAU
- FUNDAMENTE BESTAND VERBLEIBEN IN ERDREICH
- GEWÄCHSENER BODEN
- AUSHUB ABBRUCHPHASE
- AUSHUB BAUFELD ABSCHIEBEN
- AUSHUB NEUBAU
- BEREICH KAMPFMITTELRÄUMDIENST

Schichtbeton
- PLANUNG
- SICHTBETONKLASSE
- XXX HÖHE FERTIG / HÖHE ROH
- HAUPTEINGANG
- UMGRENZUNG BEREICH ÄNDERUNGEN
- OBER- / UNTERKANTE ROH
- OBER- / UNTERKANTE FERTIG
- VK VORDERKANTE ROH
- c VK VORDERKANTE FERTIG
- UK UNTERKANTE
- OK OBERKANTE
- UZ UNTERZUG
- LK LICHTE HÖHE
- LM / LL LICHTES MAß / IM LICHTEN
- DD DECKENDURCHBRUCH
- FD FUßBODENDURCHBRUCH
- WD WANDDURCHBRUCH
- KB KERNBOHRUNG
- BRH BRÜSTUNGSHÖHE
- AWT AUTOMATISCHER WARENTRANSPORT / ENERGIEKANAL UNTERFLUR

- NOTDUSCHE
- AUGENDUSCHE
- SCHNITTMARKER
- DETAILVERWEIS
- PIKTOGRAMM GABELSTAPLER
- PIKTOGRAMM HUBWAGEN

BRANDSCHUTZ
- AUFSTELLFLÄCHE TRAGBARE LEITER
- BW BRANDWAND
- BBW BAUART BRANDWAND
- fb WAND / DECKE FEUERBESTÄNDIG
- hb WAND / DECKE FEUERHEMMEND
- T-fb TÜR / TOR FEUERBESTÄNDIG, DICHT- UND SELBSTSCHLIESEND
- T-fh TÜR / TOR FEUERHEMMEND, RAUCHDICHT UND SELBSTSCHLIESEND
- T-fb TÜR / TOR FEUERHEMMEND, DICHT- UND SELBSTSCHLIESEND

- BAUM ENTFALL
- BAUM BESTAND ERHALT
- BAUM BESTAND UMPFLANZUNG URSPRÜNGLICHER STANDORT
- BAUM BESTAND UMPFLANZUNG NEUER STANDORT
- WAT WANDARTIGER TRÄGER
- RS REDZIKHOR
- HEIZKÖRPER

INDEX	DATUM	FORTFÜHRUNG
k	26.08.2025	Anpassung Tür 1822-00-900.00-01
h	10.08.2025	Anpassung Fassadenschnittverkürzung, Parkplatz - Straßenkante
d	08.07.2025	Wand-/ Abbaukleben Büro, Detailverweis Sockel
		Anpassen AWT Bestandskanal + Aufmaß Firma Lühn, Anpassen Bodenaufbau

PROJEKT:

Neubau Zusammenlegung der Müllstationen UK-D 513 18.22 Zentrale Abfallsammelstelle ZAS

ARCHITEKT:

sgp architekten + generalplaner
HACHTEL | BAUER GmbH
info@sgp-architekten.de
Am Grabenweg 10
57072 Siegen
Tel 0208 - 92 92 87 - 0
Fax 0208 - 92 92 87 - 229

UKD Universitätsklinikum Düsseldorf

hhu Heinrich Heine Universität Düsseldorf

UNIVERSITÄTSKLINIKUM DÜSSELDORF
DEZERNAT TECHNIK

Bezeichnung: Schnitt S6	Zeichnungs-Nr.: 1822-500-06 Version: -

Datum	10.01.2025	Gebäude	18.22	Format	1729 x 841 Nenntl. 1:50
Bearbeitet	SSK / RK	Gewerk	Architektur	Aenderungsindex	L
Geprüft	FH	Planart	LPS	Dateiname	