



		Anpassung der Gebäudeschlusshöhen Außenanlagen, Fassadenbegrünung, Anpassung Stahltragwerk nach neuen Positionsplänen
A	15.07.2024	Gelände- und Oberflächenplanung Hof nach Abstimmung mit SPI am 24.06.2024
INDEX	DATUM	FORTFÜHRUNG

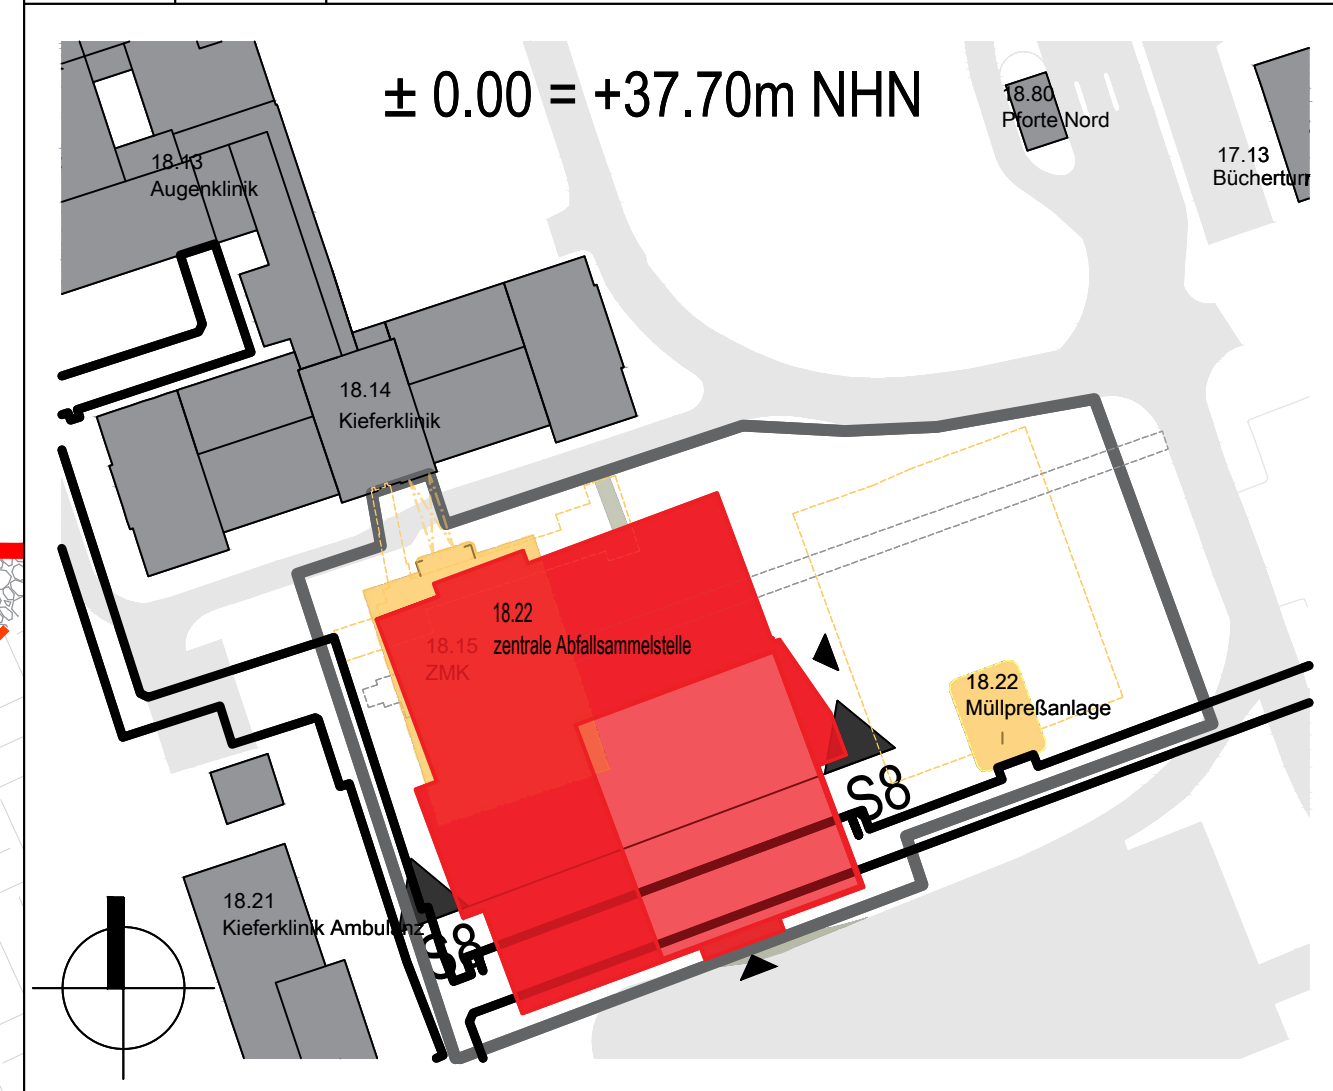

PROJEKT: **Neubau Zusammenlegung
der Müllstationen UK-D 513
18.22 Zentrale Abfallsammelstelle ZAS**

ARCHITEKT:  **sgp architekten + generalplaner**
HACHTEL | BAUER GmbH
info@sgp-architekten.de
Am Dinkelstein 13 Tel. 0229 - 92 99 97 - 0

UKD Universitätsklinikum
Düsseldorf

hhu Heinrich Heine
Universität
Düsseldorf

UNIVERSITÄTSKLINIKUM DÜSSELDORF

DEZERNAAT TECHNİK					
Bezeichnung: Schnitt S8			Zeichnungs-Nr.: 1822-500-08 Version: -		
Datum	10.01.2025	Gebäude	18.22	Format 1120 x 940	Maßstab 1:50
Bearbeitet	SSK/RK	Gewerk	Architektur	Änderungsstatus K	
Geprüft	FH	Planart	LP5	Entstanden aus	