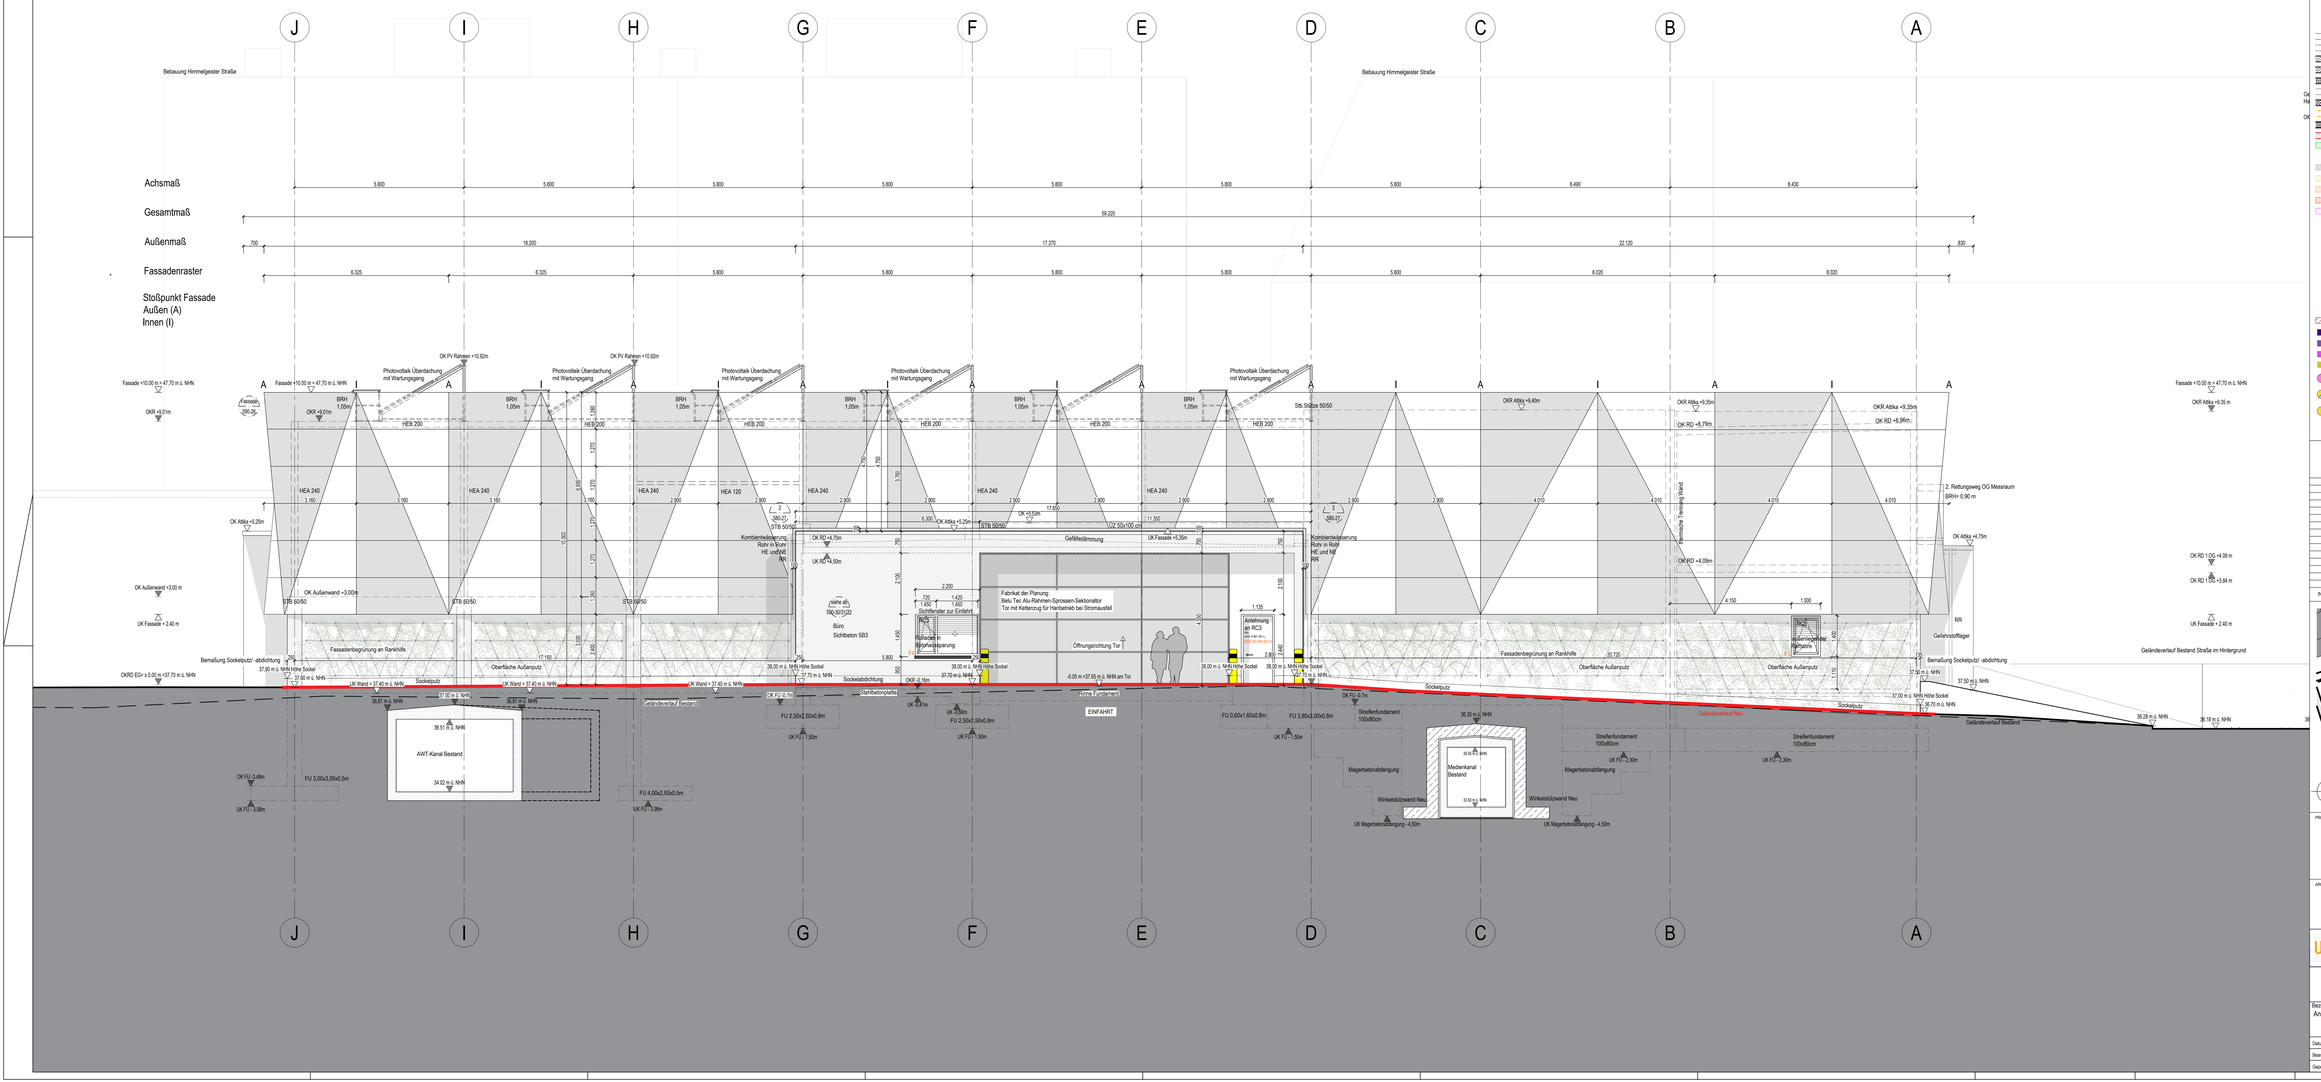

Alle Maße sind vom Auftragnehmer vor Ausführung eigenverantwortlich zu prüfen. Unstimmigkeiten sind vor Ausführung mit der örtlichen Bauleitung zu klären.

Schitz- und Durchbruchplanung gemäß HLSE-Planung.

Tragkonstruktion gemäß Statik.

Legende:

ALLE MAßE ZU TÜRHÖHE DELTA 50 ACHTB

ALLE MAßE ZU BRÜSTUNGSHÖHEN DELTA 100 ACHTB

RAUMSTEMPEL
RAUMNAME
RAUMNUMMER
FLÄCHEN
RAUMHÖHE
FUßBODENAUFBAU
WANDABWICKLUNG

BAUTEILE:
- GELÄNDEVERLAUF ALT
- GELÄNDEVERLAUF NEU
- BAUFELD
- BAUTEIL OBERHALB
- BAUTEIL VERDECKT
- WAND STAHLBETON
- WAND MAUERWERK
- STAHLBETON FERTIGTEIL
- WAND TROCKENBAU
- DÄMMUNG
- ABBRUCH
- BESTAND
- NEUBAU
- FUNDAMENTE BESTAND VERBLEIBEN IM ERDREICH
- GEWACHSENER BODEN
- AUSHUB ABBRUCHPHASE
- AUSHUB BAUFELD ABSCHEIEN
- AUSHUB NEUBAU
- BEREICH KAMPFMITTELRÄUMDIENST

Sichtbeton
- XXX
- XXX

PLANUNG:
- SICHTBETONKLASSE
- HÖHE FERTIG / HÖHE ROH
- HAUPTEINGANG
- UMGRENZUNG BEREICH ÄNDERUNGEN
- OBER- / UNTERKANTE ROH
- OBER- / UNTERKANTE FERTIG
- VK VORDERKANTE ROH
- VK VORDERKANTE FERTIG
- UK UNTERKANTE
- OK OBERKANTE
- UZ UNTERZUG
- LK LICHTE HÖHE
- LM / LL LICHTES MAß / IM LICHTEN
- DD DECKENDURCHBRUCH
- FD FUßBODENDURCHBRUCH
- WD WANDDURCHBRUCH
- KB KERNBOHRUNG
- BRH BRÜSTUNGSHÖHE
- AWT AUTOMATISCHER WARENTRANSPORT / ENERGIEKANAL UNTERFIRSCH
- SCHNITTMARKIER
- DETAILVERWEIS
- PIKTOGRAMM GABELSTAPLER
- PIKTOGRAMM HUBWAGEN
- NOTDUSCHE
- AUGENDUSCHE

BRANDSCHUTZ:
- AUFSTELLFLÄCHE TRAGBARE LEITER
- BW BRANDWAND
- BBW BAUART BRANDWAND
- fb WAND / DECKE FEUERBESTÄNDIG
- hb WAND / DECKE FEUERHEMMEND
- T 30 TÜR / TOR FEUERBESTÄNDIG, DICHT- UND SELBSTSCHLIESEND
- T 30-rs TÜR / TOR FEUERHEMMEND, RAUCHDICHT UND SELBSTSCHLIESEND
- T 30 TÜR / TOR FEUERHEMMEND, DICHT- UND SELBSTSCHLIESEND
- BAUM ENTFALL
- BAUM BESTAND ERHALT
- BAUM BESTAND UMPFLANZUNG URSPRÜNGLICHER STANDORT
- BAUM BESTAND UMPFLANZUNG NEUER STANDORT
- WAT WANDARTIGER TRÄGER
- RR REGENRIOR
- HEIZKÖRPER

INDEX	DATUM	FORTFÜHRUNG
J	15.08.2025	Anpassung Fassadenraster horizontal, Schattenwurf Fassade
H	08.07.2025	Vermaßung Sockelputz
G	07.05.2025	Fensterbeschriftung, Darstellung Verdunkelung, Geländedämmung eingeschossiger Gebäudekörper
F	28.02.2025	Ergänzung Bemaßung Fenster
E	17.01.2025	Anpassung Fassaden
D	10.01.2025	Anpassung UK Wand 37.40m ü. NHN
C	17.12.2024	Anpassung Fassaden
B	26.11.2024	Anpassung gem Statik
B	12.08.2024	Anpassung der Gebäudeanschlusshöhen Außenanlagen, Fassadenbegrünung, Darstellung der Erhebesteerung
A	15.07.2024	Anpassen des dahinterliegenden Rohbaus

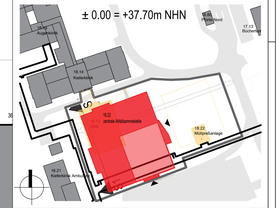

PROJEKT:

Neubau Zusammenlegung der Müllstationen UK-D 513 18.22 Zentrale Abfallsammelstelle ZAS

ARCHITEKT:
sgp architekten + generalplaner
HACHTEL | BAUER GmbH
info@sgp-architekten.de
Am Düsseltreppe 10
40125 Bonn
Tel. 0228 - 96 30 87 - 0
Fax. 0228 - 96 30 87 - 220

UKD Universitätsklinikum Düsseldorf — hhu Heinrich-Heine-Universität Düsseldorf

UNIVERSITÄTSKLINIKUM DÜSSELDORF
DEZERNAT TECHNIK

Bezeichnung: Ansicht Ost		Zeichnungs-Nr.: 1822-501-01 Version: -	
Datum 17.01.2025	Gebäude 18.22	Format 1750 x 841	Massstab 1:50
Bearbeitet NORFFF/RK	Gewerk Architektur	Aenderungsindex J	
Geprüft FH	Planart LPS	Ordnerder ssa	