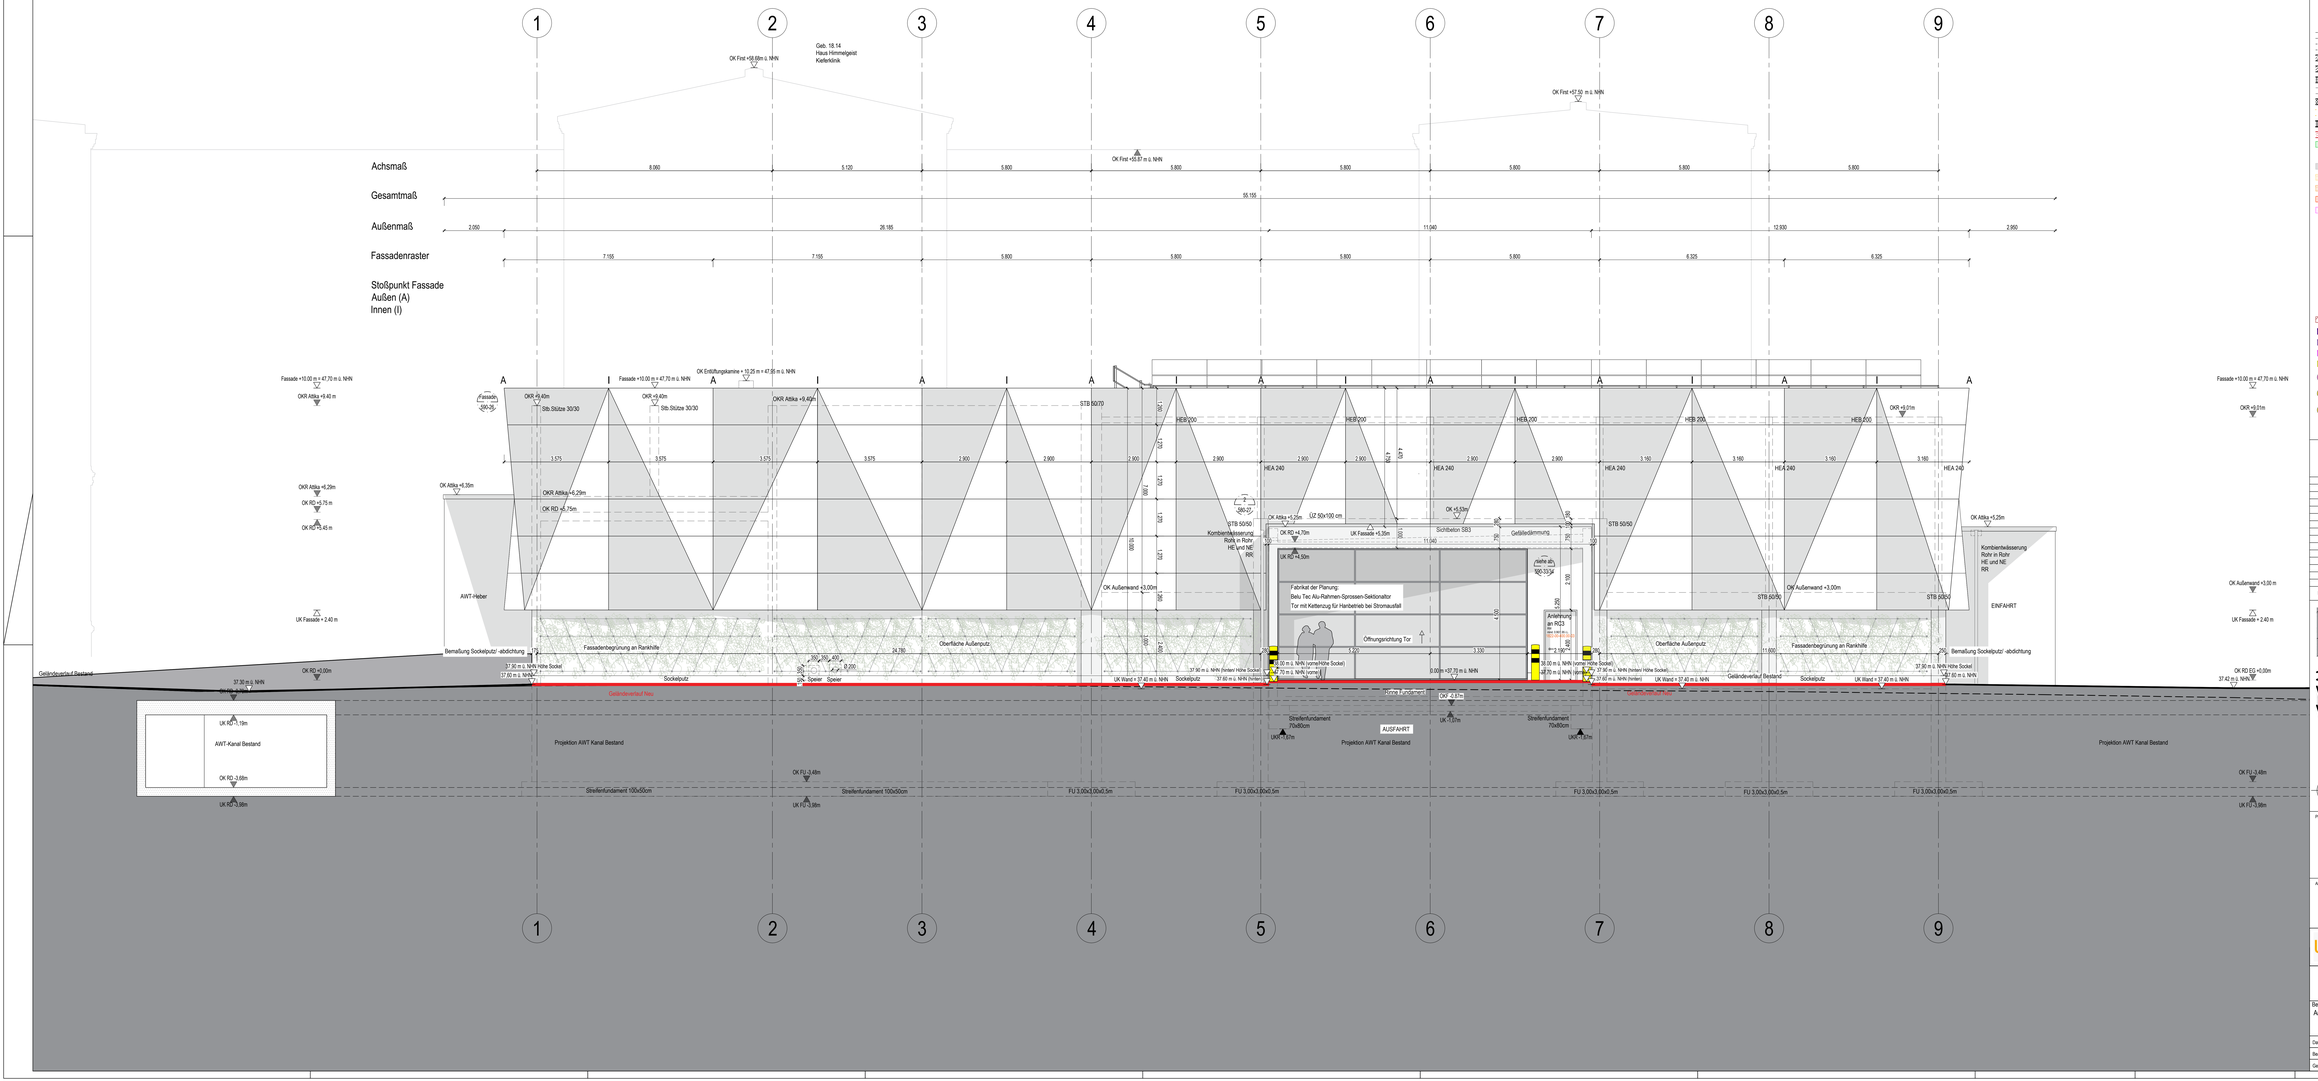

Alle Maße sind vom Auftragnehmer vor Ausführung eigenverantwortlich zu prüfen. Unstimmigkeiten sind vor Ausführung mit der örtlichen Bauleitung zu klären.

Schütz- und Durchsuchsplanung gemäß HLSE-Planung.

Tragkonstruktion gemäß Statik.

Legende:

ALLE MAßE ZU TÜRHÖHE
02.70 = 40 IN FB

ALLE MAßE ZU BRÜSTUNGSHÖHEN
02.70 = 40 IN FB

RAUMSTEMPEL
RAUMNUMMER
RAUMNAME
FLÄCHE
FUßBODENBELAG
WANDBELAG
DECKENBELAG

BAUTEILE:
GELÄNDEVERLAUF ALT
GELÄNDEVERLAUF NEU
BAUFELD
BAUTEIL OBERHALB
BAUTEIL VERDECKT
WAND STAHLBETON
WAND MAUERWERK
STAHLBETON FERTIGTEIL
WAND TROCKENBAU
DÄMMUNG
ABBRUCH
BESTAND
NEUBAU
FUNDAMENTE BESTAND VERBLEIBEN IM ERDREICH
GEWACHSENER BODEN
AUSHUB ABBRUCHPHASE
AUSHUB BAUFELD ABSCHEIBEN
AUSHUB NEUBAU
BEREICH KAMPFMITTELRÄUMDIENST

NOTDUSCHE
AUGENDUSCHE

BRANDSCHUTZ:
AUFSTELLFLÄCHE TRAGBARE LEITER
BW BRANDWAND
BBW BAUART BRANDWAND
fb WAND / DECKE FEUERBESTÄNDIG
hb WAND / DECKE FEUERHEMMEND
T fb TÜR / TOR FEUERBESTÄNDIG, DICHT- UND SELBSTSCHLIESEND
T fh TÜR / TOR FEUERHEMMEND RAUCHDICHT UND SELBSTSCHLIESEND
T rb TÜR / TOR FEUERHEMMEND, DICHT- UND SELBSTSCHLIESEND

PLANUNG:
SICHTBETONKLASSE
HÖHE FERTIG / HÖHE ROH
HAUPTEINGANG
UMGRENZUNG BEREICH ÄNDERUNGEN
OBER- / UNTERKANTE ROH
OBER- / UNTERKANTE FERTIG
VORDERKANTE ROH
VORDERKANTE FERTIG
UNTERKANTE
OBERKANTE
UNTERZUG
LICHTE HÖHE
LM / LL LICHTES MAß / IM LICHTEN
DD DECKENDURCHBRUCH
FD FUßBODENDURCHBRUCH
WD WANDDURCHBRUCH
KB KERNBOHRUNG
BRH BRÜSTUNGSHÖHE
AWT AUTOMATISCHER WARENTRANSPORT / ENERGIEKANAL UNTERFLUR

SCHNITTMARKER
DETAILVERWEIS
PIKTOGRAMM GABELSTAPLER
PIKTOGRAMM HUBWAGEN

BAUM ENTFÄLLT
BAUM BESTAND ERHÄLT
BAUM BESTAND UMPFLANZUNG URSPRÜNGLICHER STANDORT
BAUM BESTAND UMPFLANZUNG NEUER STANDORT
WAT WANDARTIGER TRÄGER
RR REGENROHR
HEIZKÖRPER

INDEX	DATUM	FORTFÜHRUNG
J	15.09.2025	Anpassung Fassadenraster horizontal, Schattenwurf Fassade
I	09.07.2025	Vermaßung Sockelputz
H	07.05.2025	Ergänzung Gelbleidämmung angeschlossener Gebäudeteiler
G	28.02.2025	Ergänzung Beschriftung Tor
F	17.01.2025	Anpassung Fassaden
E	10.01.2025	Anpassung UK Wand 37.40m ü. NHN
D	17.12.2024	Anpassung Fassaden
C	26.11.2024	Anpassung gem.Statik
B	12.08.2024	Anpassung der Gebäudeansichtsaußnhen Außenanlagen, Fassadenbegrünung, Darstellung der Erdverlegerung
A	15.07.2024	Anpassen des Gärtnerfangenden Rohbaus

PROJEKT:

Neubau Zusammenlegung der Müllstationen UK-D 513 18.22 Zentrale Abfallsammelstelle ZAS

ARCHITEKT:
sgp architekten + generalplaner
HACHTEL | BAUER GmbH
info@sgp-architekten.de
Am Grabenweg 10
57072 Siegen
Tel 0228 - 92 92 87 - 0
Fax 0228 - 92 92 87 - 229

UKD Universitätsklinikum Düsseldorf

hhu Heinrich Heine Universität Düsseldorf

UNIVERSITÄTSKLINIKUM DÜSSELDORF
DEZERNAT TECHNIK

Bezeichnung:
Ansicht Süd

Zeichnungs-Nr.:
1822-501-02
Version: -

Datum	17.01.2025	Gebäude	18.22
Bearbeitet	NOFFFFIK	Gewerk	Architektur
Geprüft	FH	Planart	LPS

Format 1729 x 841 Maßstab 1:50
Änderungsindex J
Dateiname xxx