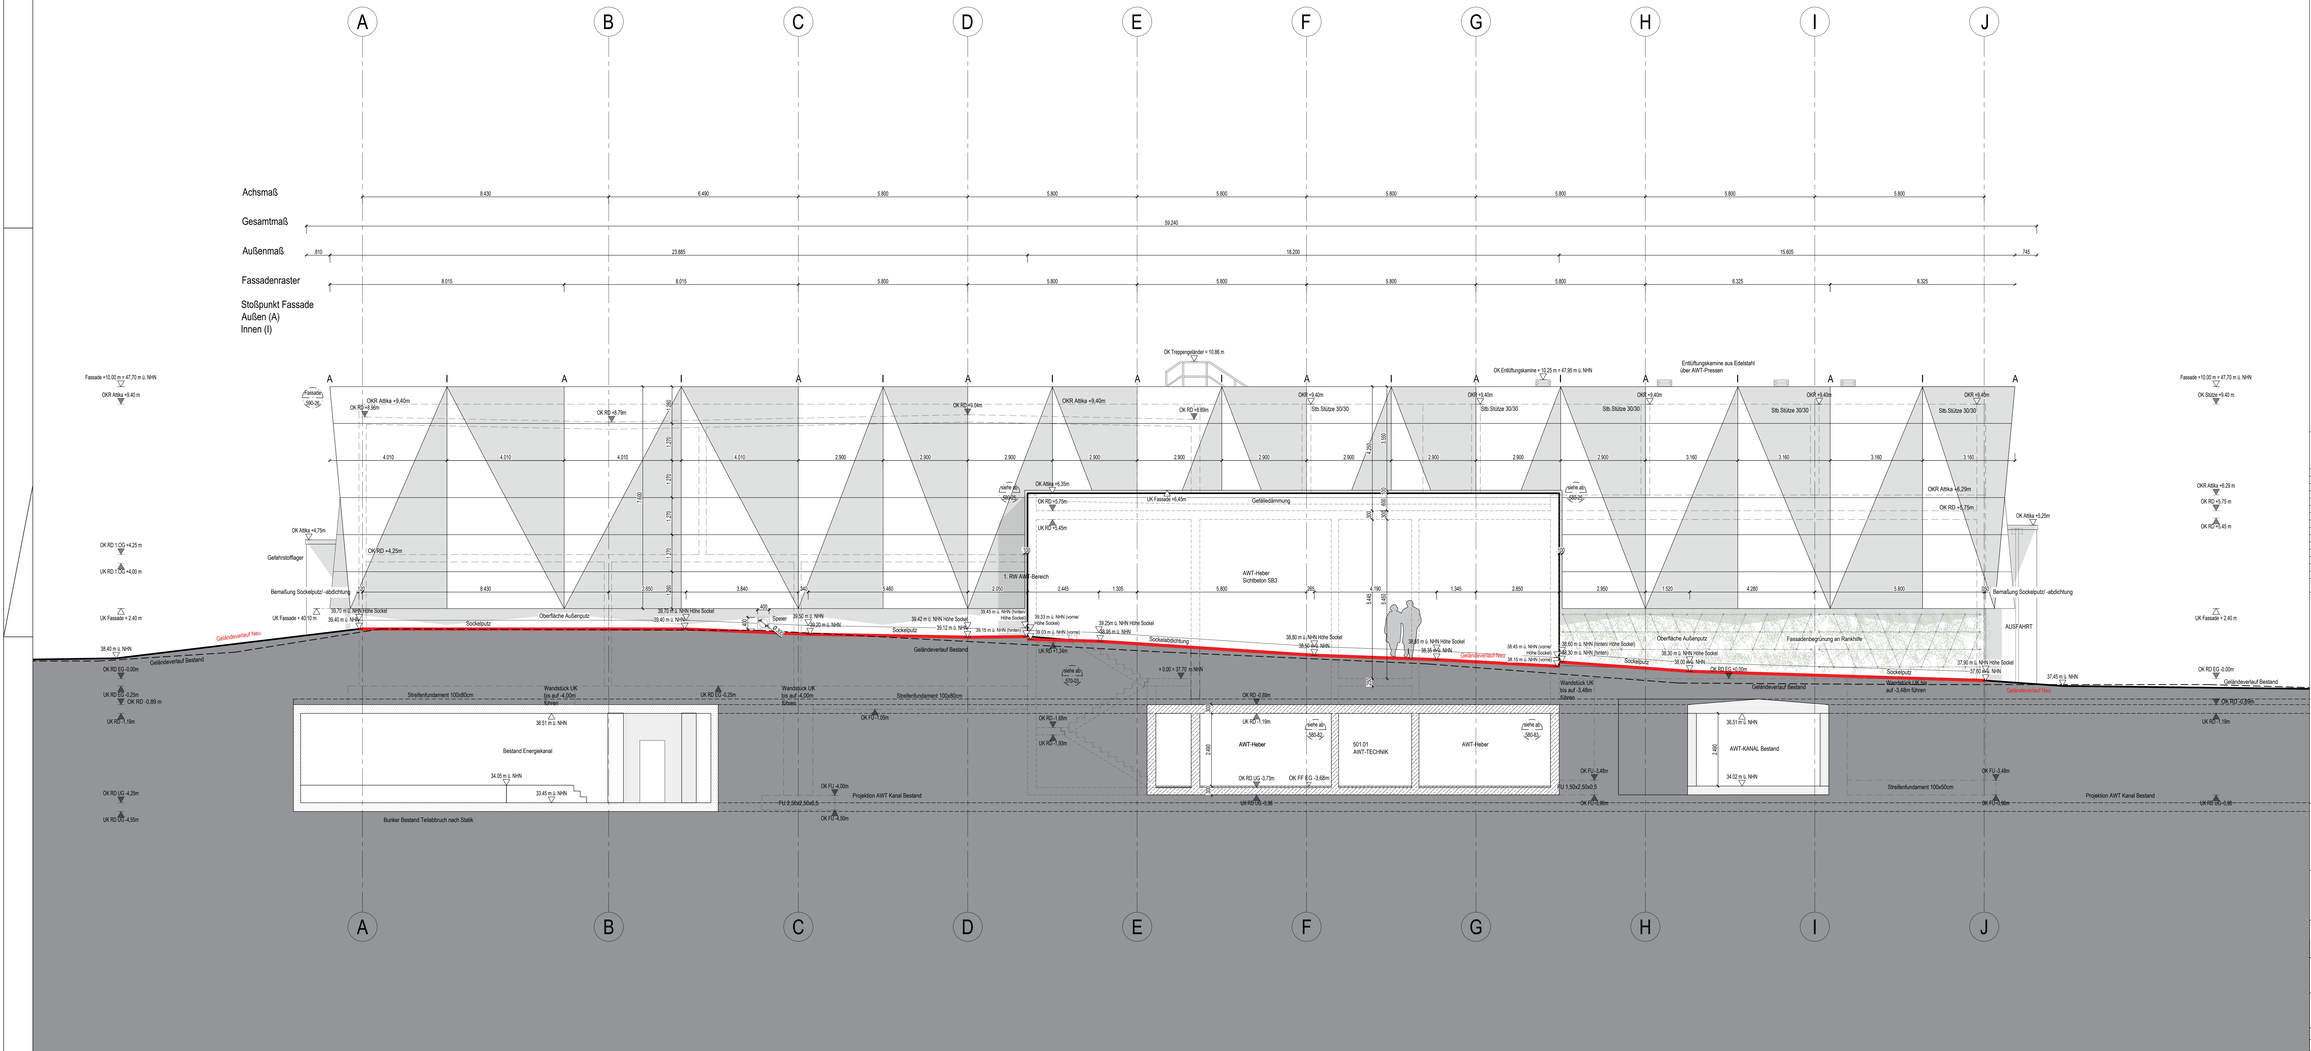

Alle Maße sind vom Auftragnehmer vor Ausführung eigenverantwortlich zu prüfen. Unstimmigkeiten sind vor Ausführung mit der örtlichen Bauleitung zu klären.

Schicht- und Durchsuchplanung gemäß HLSI-Planung.

Tragkonstruktion gemäß Statik.

Legende:

ALLE MAßE ZU TÜRHÖHE DELTEN 40 IN FFB

ALLE MAßE ZU BRÜSTUNGSHÖHEN DELTEN 40 IN FFB

WANDTYPEN
RAUMSEITIG
FALZMAß
FLUCHTLINIE
ELEKTROLINIE
FUSSBODENBELAG

BAUTEILE:
- GELÄNDEVERLAUF ALT
- GELÄNDEVERLAUF NEU
- BAUFELD
- BAUTEIL OBERHALB
- BAUTEIL VERDECKT
- WAND STAHLBETON
- WAND MAUERWERK
- STAHLBETON FERTIGTEIL
- WAND TROCKENBAU
- DÄMMUNG
- ABBRUCH
- BESTAND
- NEUBAU
- FUNDAMENTE BESTAND VERBLEIBEN IM ERDREICH
- GEWACHSENER BODEN
- AUSHUB ABBRUCHPHASE
- AUSHUB BAUFELD ABSCHEIBEN
- AUSHUB NEUBAU
- BEREICH KAMPFMITTELRÄUMDIENST

NOTDUSCHE
AUGENDUSCHE

BRANDSCHUTZ
- AUFSTELLFLÄCHE TRAGBARE LEITER
- BW BRANDWAND
- BBW BAUART BRANDWAND
- fb WAND / DECKE FEUERBESTÄNDIG
- hb WAND / DECKE HEMMEND
- T fb TÜR / TOR FEUERBESTÄNDIG, DICHT- UND SELBSTSCHLIEßEND
- T fb-rs TÜR / TOR FEUERHEMMEND, RAUCHDICHT UND SELBSTSCHLIEßEND
- T fb TÜR / TOR FEUERHEMMEND, DICHT- UND SELBSTSCHLIEßEND

PLANUNG:
- Schichtbeton
- SICHTBETONKLASSE
- XXX / XXX HÖHE FERTIG / HÖHE ROH
- HAUPTEINGANG
- UMGRENZUNG BEREICH ÄNDERUNGEN
- OBER- / UNTERKANTE ROH
- OBER- / UNTERKANTE FERTIG
- VK VORDERKANTE ROH
- c VK VORDERKANTE FERTIG
- UK UNTERKANTE
- OK OBERKANTE
- UZ UNTERZUG
- LK LICHTE HÖHE
- LM / LL LICHTES MAß / IM LICHTEN
- DD DECKENDURCHBRUCH
- FD FUßBODENDURCHBRUCH
- WD WANDDURCHBRUCH
- KB KERNBOHRUNG
- BRH BRÜSTUNGSHÖHE
- AWT AUTOMATISCHER WARENTRANSPORT / ENERGIEKANAL UNTERFLUR
- SCHNITTMARKER
- DETAILVERWEIS
- PIKTOGRAMM GABELSTAPLER
- PIKTOGRAMM HUBWAGEN
- BAUM ENTFALL
- BAUM BESTAND ERHALT
- BAUM BESTAND UMPFLANZUNG URSPRÜNGLICHER STANDORT
- BAUM BESTAND UMPFLANZUNG NEUER STANDORT
- WAT WANDARTIGER TRÄGER
- RR REGENROHR
- HEIZKÖPER

INDEX	DATUM	FORTFÜHRUNG
H	15.08.2025	Anpassung Fassadenraster horizontal, Schattenwurf Fassade
G	08.07.2025	Verteilung Sockelputz
F	07.05.2025	Ergänzung Gefälledämmung eingeschossiger Gebäudekörper
E	17.01.2025	Anpassung Fassaden
D	17.12.2024	Anpassung Fassaden
C	26.11.2024	Anpassung gem.Statik, Anpassung Höhe Treppengeländer
B	12.08.2024	Anpassung der Gebäudeeinschnitte/neuen Außenanlagen, Fassadenbegrünung, Darstellung der Entwässerung
A	15.07.2024	Anpassen des Gelände folgenden Rohbaus

± 0.00 = +37.70m NHN

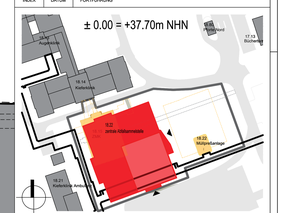

PROJEKT:

Neubau Zusammenlegung der Müllstationen UK-D 513
18.22 Zentrale Abfallsammelstelle ZAS

ARCHITEKT:
sgp architekten + generalplaner
HACHTEL | BAUER GmbH
info@sgp-architekten.de
Am Gräbenhaus 10
50127 Bonn
Tel 0228 - 92 92 87 - 0
Fax 0228 - 92 92 87 - 229

UKD Universitätsklinikum Düsseldorf

hhu Heinrich Heine Universität Düsseldorf

UNIVERSITÄTSKLINIKUM DÜSSELDORF

DEZERNAT TECHNIK

Bezeichnung: Ansicht West	Zeichnungs-Nr.: 1822-501-03 Version: -

Datum	17.01.2025	Gebäude	18.22	Format	1159 x 841 Weite 150
Bearbeitet	NOFFFFBK	Gewerk	Architektur	Änderungsindex	H
Geprüft	FH	Planart	LP5	Dateiname aus	