Ausführung der Stahlkonstruktion gemäß Werk- und Montageplanung AN. Details im Stahl- und Stahlverbundbau sind Konstruktionsvorschläge für die Detail- und Werkstattplanung des Auftragnehmers. Die Detailnachweise im Stahl- und Stahlverbundbau sind vom AN zu erbringen.

Konsole Auflager Unterkonstruktion, bauseits

Unterkonstruktion Stahlbau, bauseits

Rechteckprofil

Befestigungspunkte an der Unterkonstruktion Stahlbau

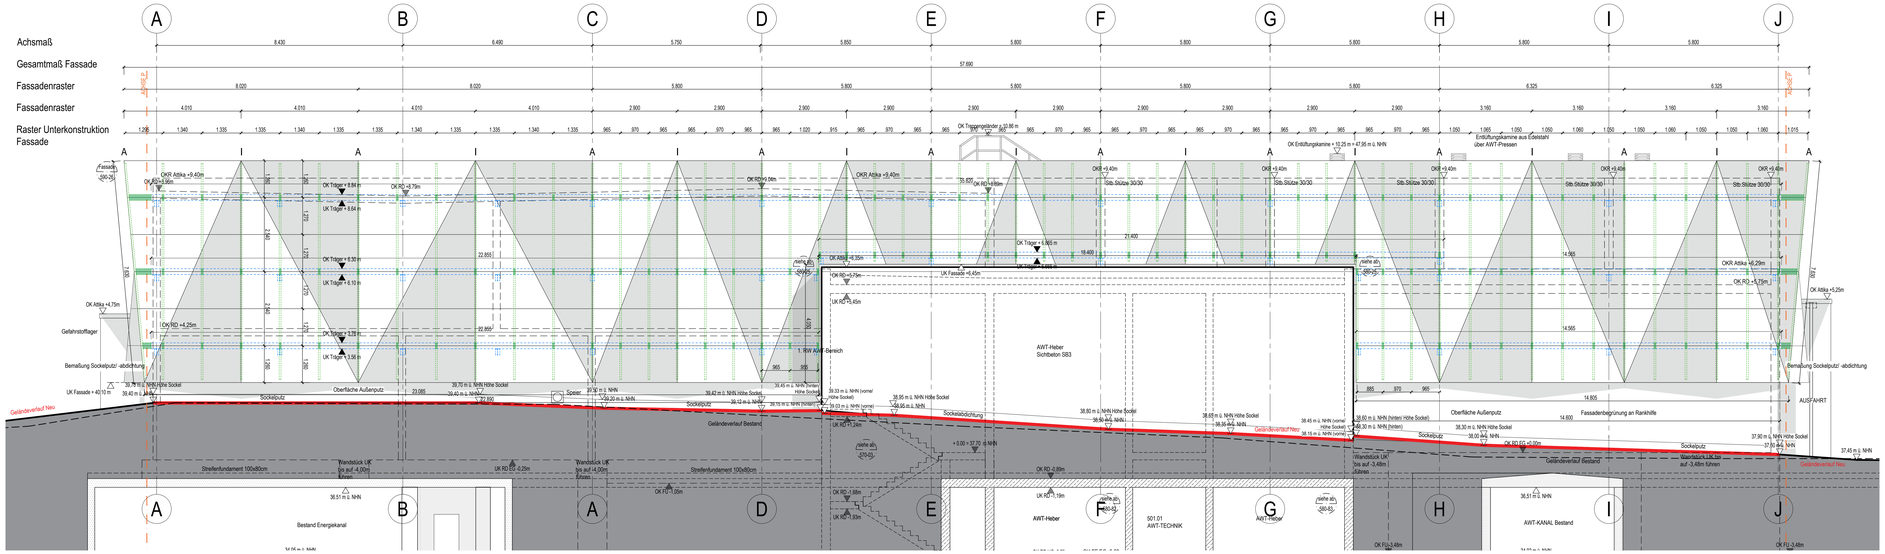

2 ***Fassadenunterkonstruktion Westfassade***
M 1:50

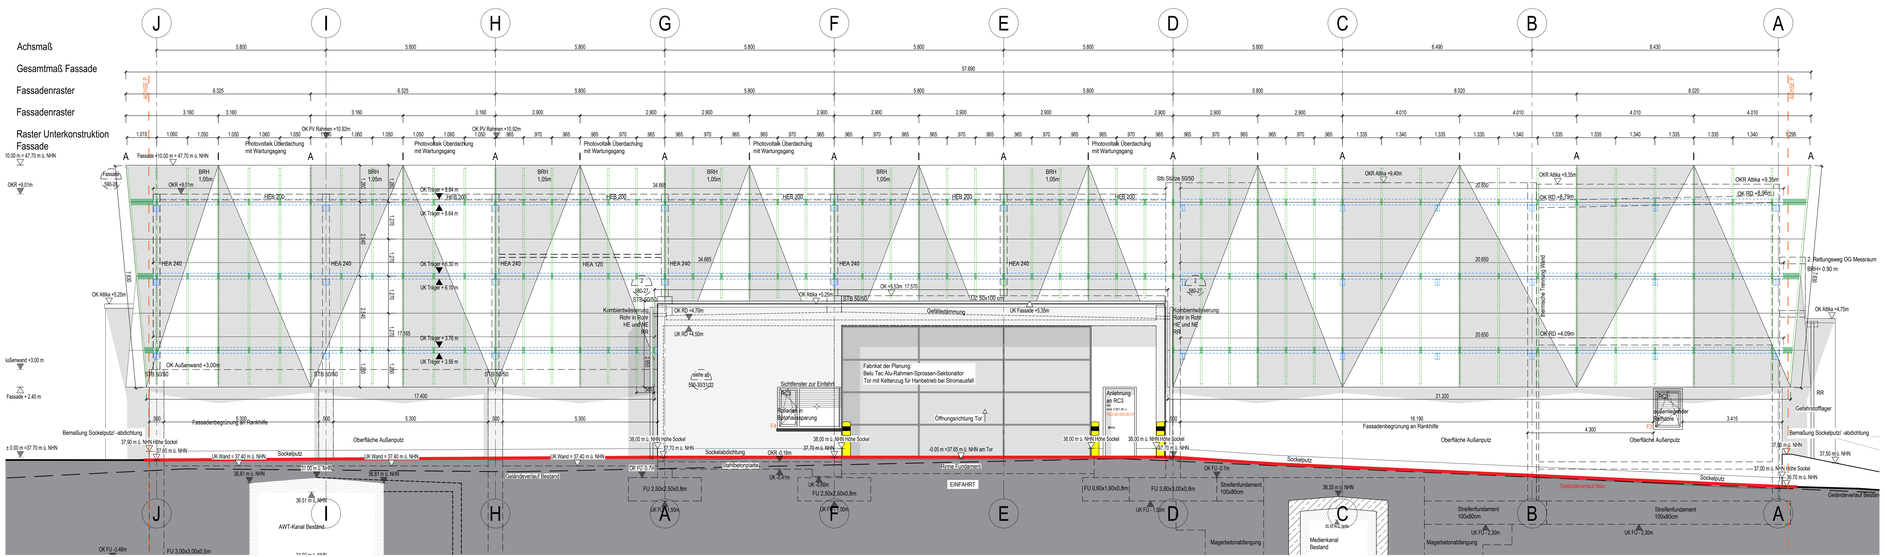
Achsmaß
Gesamtmaß Fassade
Fassadenraster
Fassadenraster
Raster Unterkonstruktion Fassade
J I H G F E D C B A
57.690
10.00 m = 47.70 m NHN
Fassade +10.00 m = 47.70 m NHN
OKR +9.01m
OK PV Rahmen +10.92m
Photovoltaik Überdachung mit Wartungsgang
OKR Attika +9.40m
OK RD +8.79m
OK Attika +5.25m
OK RD +4.79m
OK RD +4.50m
OK Attika +5.25m
OK +5.53m 17.573
Gefällestrang
UK Fassade +5.35m
Kombinierbetonierung Rohr in Rohr HE und NE RK1
Kombinierbetonierung Rohr in Rohr HE und NE RK1
Fabrikat der Planung: Belu Tec Alu-Rahmen-Sprossen-Sektionaltor Tor mit Kettenzug für Handbetrieb bei Stromausfall
Sichtfenster zur Einfahrt
RC3
Rohrdurchführung Bitumenabdichtung
Öffnungsrichtung Tor
Ankleidung an RC3
Rollgitterbegrenzung Rollgitterstütze
Fassadenbegrünung an Rankhilfe
Oberfläche Außenputz
Bemaßung Sockelputz/ -abdichtung
Sockelputz
Sockelabdichtung
Stahlbetonplatte
Geländeverlauf Bestand
Geländeverlauf Neu
Stützwand +3.00 m
Fassade + 2.40 m
OK Außenwand +3.00m
OK Attika +4.75m
OK RD +4.09m
2. Rettungsweg OG Messraum BRH+ 0.90 m
Gefahrstofflager
RR
Bemaßung Sockelputz/ -abdichtung
Oberfläche Außenputz
Sockelputz
Geländeverlauf Neu
EINFAHRT
Mediendurchführung
Magerbetonabfangung
Streifenfundament 100x80cm
Streifenfundament 100x80cm
FU 0.60x1.60x0.8m
FU 3.80x4.00x0.8m
FU 2.50x2.50x0.8m
FU 2.50x2.50x0.8m
FU 3.00x3.00x0.5m
OK FU -3.48m
OK FU -1.30m
OK FU -2.30m
OK FU -2.30m
OK FU -2.30m
OK FU -1.30m
OK FU -0.70m
OK FU -0.70m
OK FU -0.70