
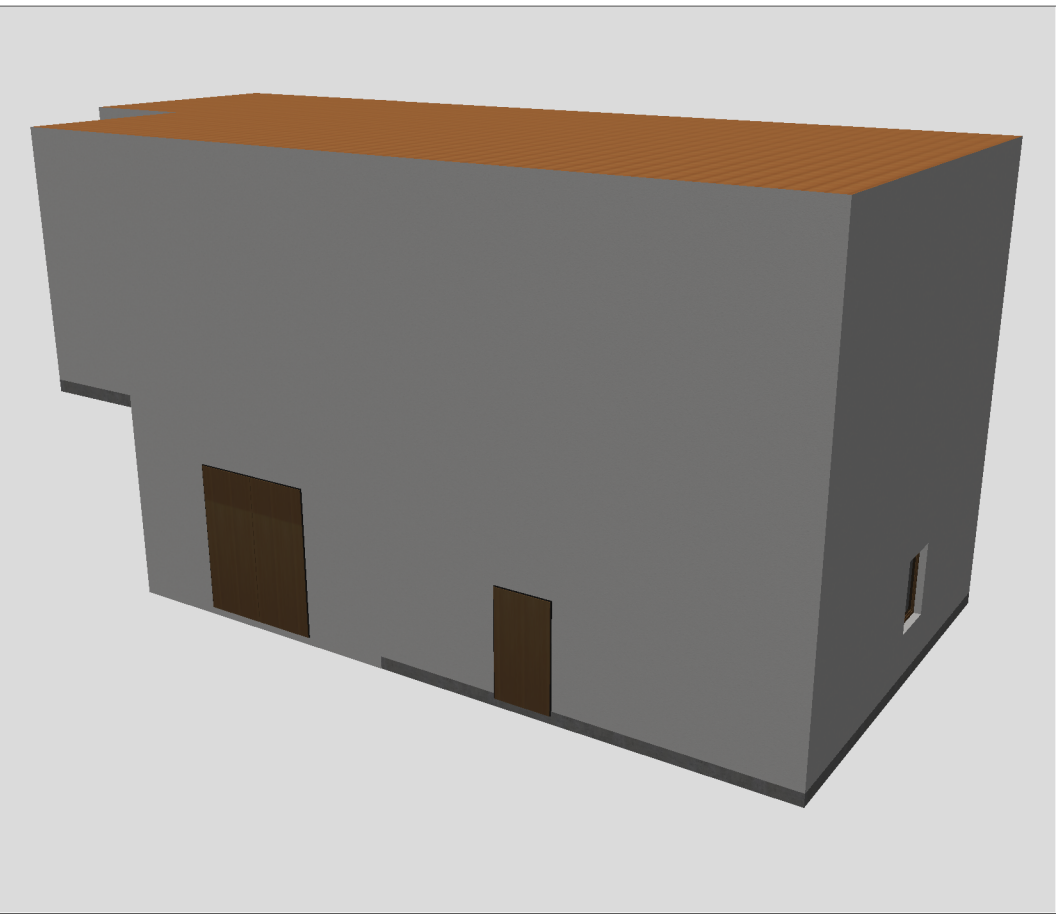


Zonierung

- Zone 16.1 - Sanitär
- Zone 17.1 - Pausenraum
- Zone 18.1 - Nebenflächen
- Zone 19.1 - Flure

Erdgeschoss

Bezeichnung:	240902_22614_UEB-ZON		
Projekt-Nr.:	22164		
Bauvorhaben:	Neubau Zusammenlagung der Müllstationen UK-D 513 Universitätsklinikum Düsseldorf		
GRANER+ PARTNER INGENIEURE		Lichtenweg 15-17 D-51465 Bergisch Gladbach Fon +48 (0) 2202 - 9 36 30-0 Fax +49 (0) 2202 - 9 36 30 30 info@graner-ingenieure.de www.graner-ingenieure.de	
		Übersichtsdarstellung der Zonen zum Nachweis nach GEG	
Datum: 02.09.2024			Bearbeiter: Wa/Ja

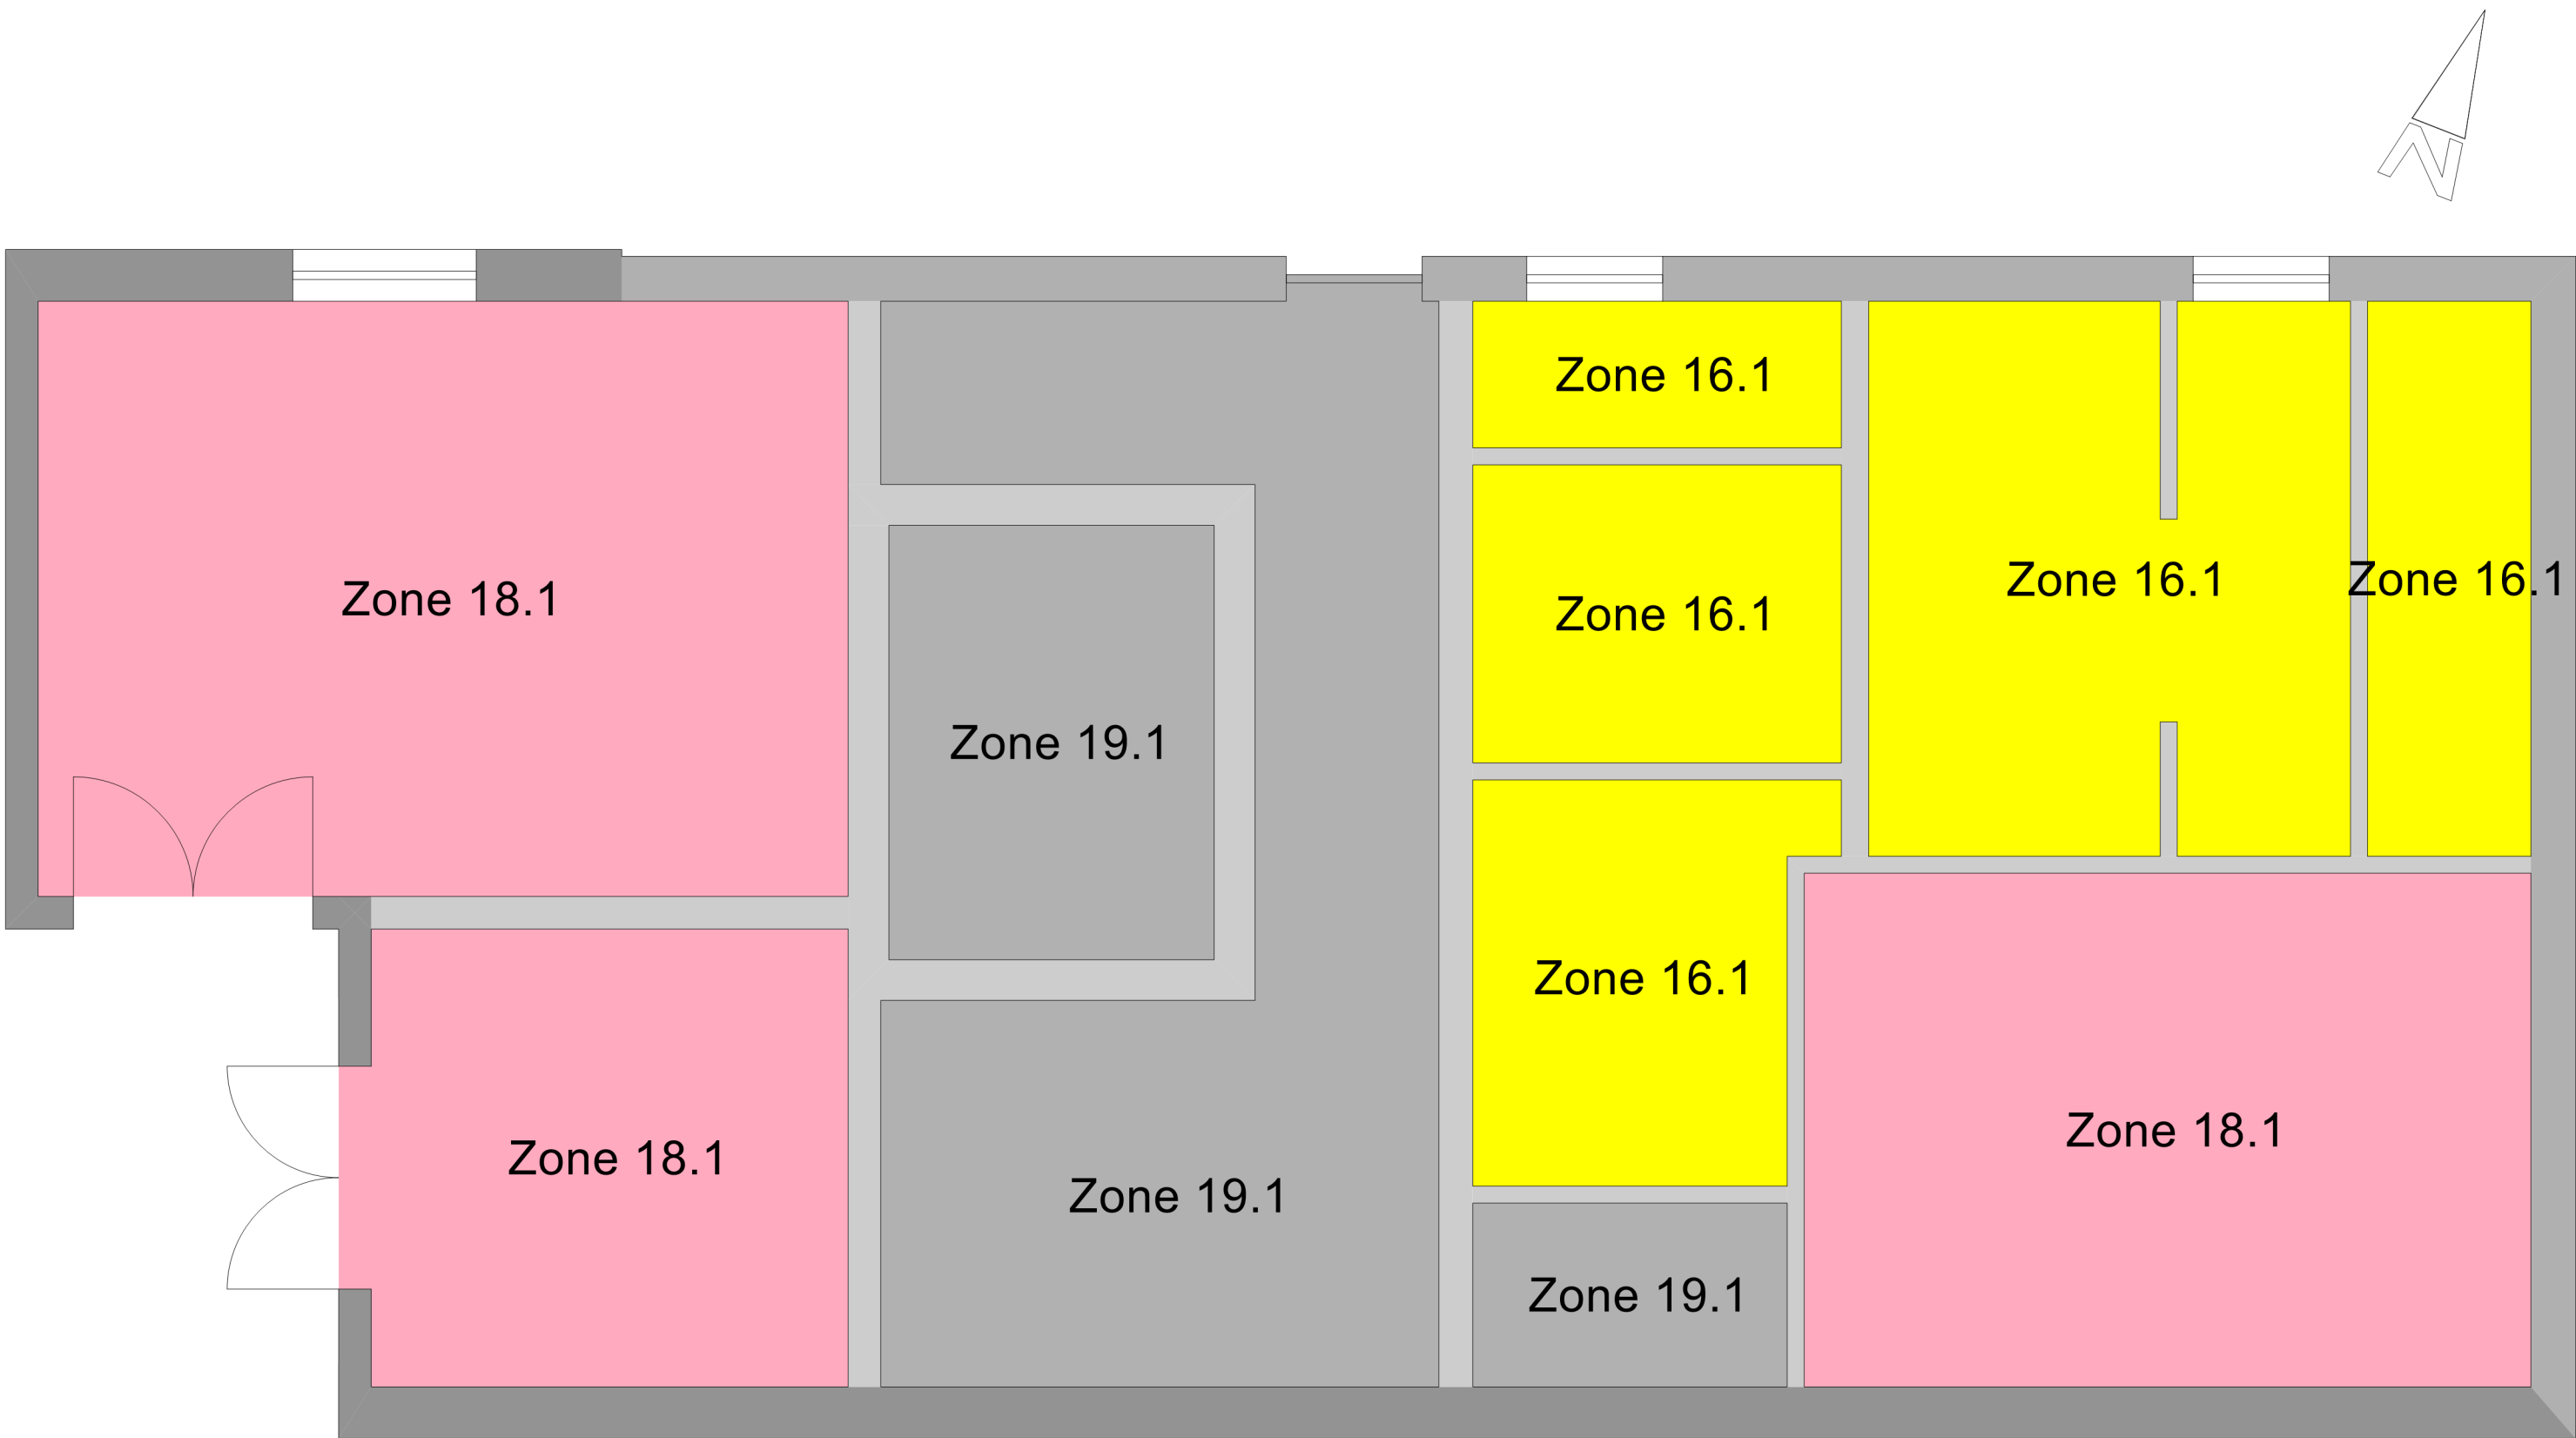

Zonierung

- Zone 16.1 - Sanitär
- Zone 17.1 - Pausenraum
- Zone 18.1 - Nebenflächen
- Zone 19.1 - Flure

Obergeschoss

Bezeichnung:	240902_22614_UEB-ZON		
Projekt-Nr.:	22164		
Bauvorhaben:	Neubau Zusammenlagung der Müllstationen UK-D 513 Universitätsklinikum Düsseldorf		
<b>GRANER+ PARTNER INGENIEURE</b>		Lichtenweg 15-17 D-51465 Bergisch Gladbach Fon +48 (0) 2202 - 9 36 30-0 Fax +49 (0) 2202 - 9 36 30 30 info@graner-ingenieure.de www.graner-ingenieure.de	
		Übersichtsdarstellung der Zonen zum Nachweis nach GEG	
Datum: 02.09.2024			Bearbeiter: Wa/Ja