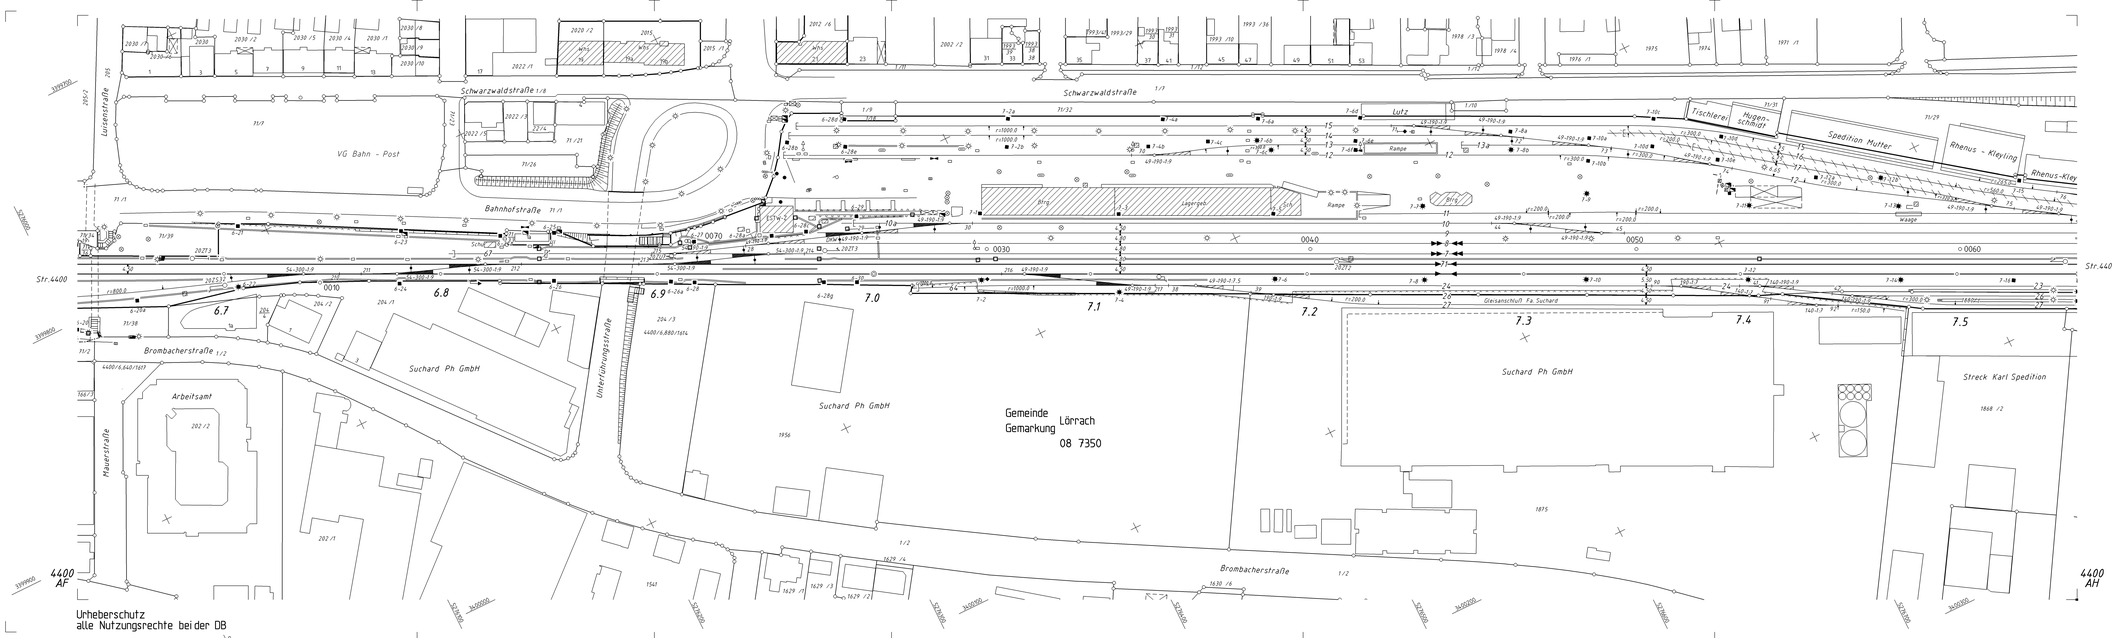

Urheberschutz
alle Nutzungsrechte bei der DB

Barcode {64440053331}				DB NETZE		Ivl 4400 AG	
				DB NETZ AG Regio Südwest Ulmerfeldstrasse 96 76137 Karlsruhe		Str 4400 Basel - Zell km 6.4+.32 ... km 7.5+.55	
					Datum	Name	
F	Kabelkanal, Schächte	01.07.2013	Imf	Bearb.	01.10.1995	IB Muhs	
G	VM 2002/13	23.05.2012	Gir	Gepr.	31.10.1995	Friedmann	
H	VM 2000/13	07.10.2008	Eg	Norm	03.2016	5.0.1.5	
M	Trafo nach DB_REF	23.08.2018	Wö	Maßstab 1: 1000			
L	VM 2007/12	19.02.2018	Gi				
K	Signal 2020/1	15.11.2017	Wö				
J	VM 2008/13	01.12.2009	Gir				
I	Ø_Fortführung	09.12.2009	We			Bf Lörrach Hbf	Blatt 2 von 8
Zust.	Änderung	Datum	Name	Urspr.		DB-REF	8