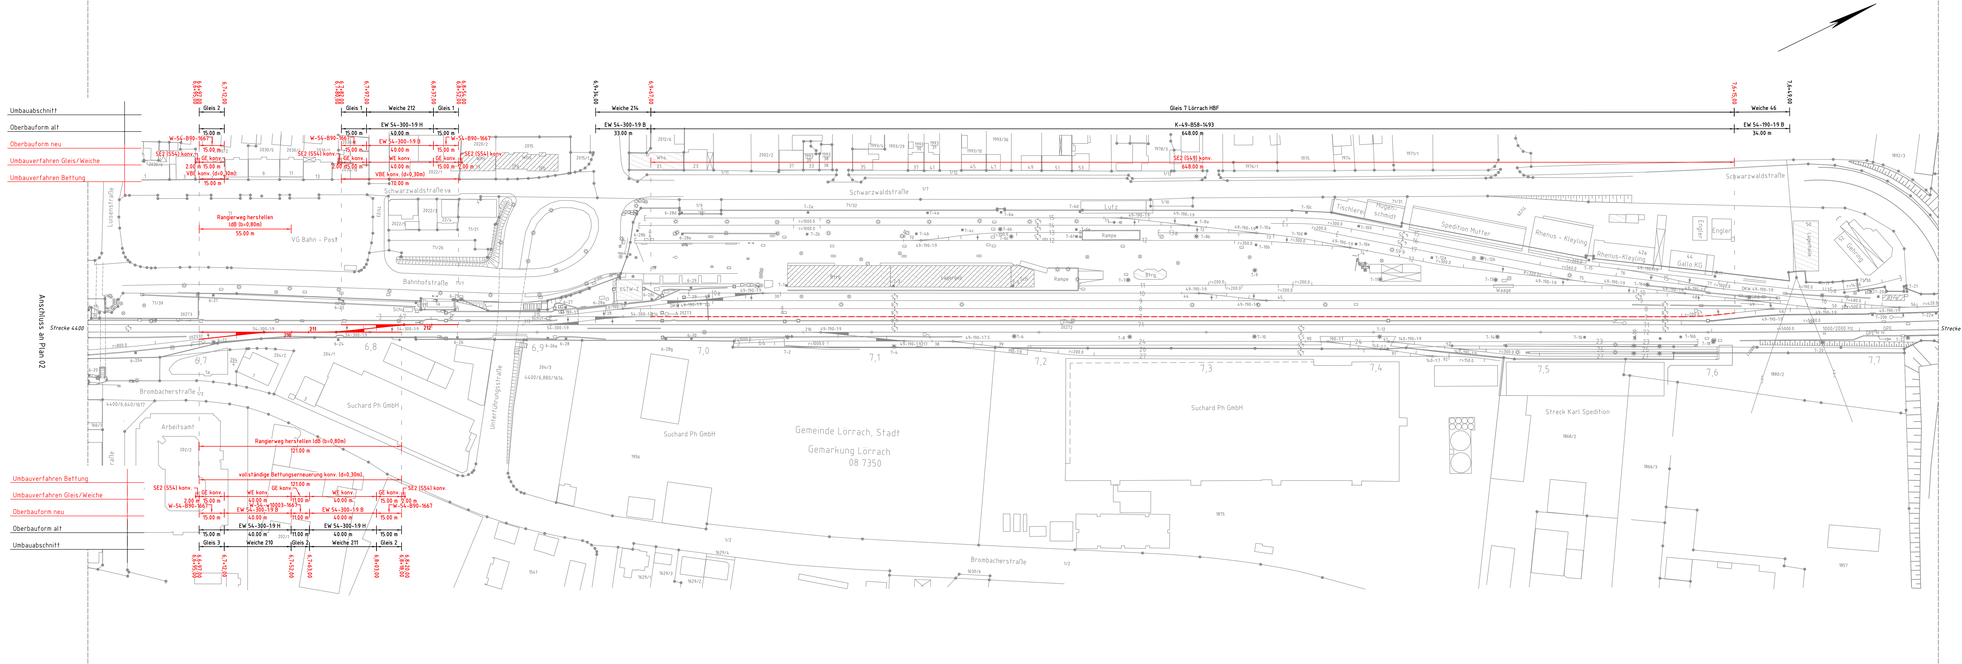

Index	Änderungen bzw. Ergänzungen	Name	Datum

Prüfvermerke

die Übereinstimmung der Zeichnung mit der Ausführung bestätigt

für den Auftragnehmer: DI (Dipl. Ing.) Name in Druckschriftzeichen, Unterschrift

für die DB: DI (Dipl. Ing.) Name in Druckschriftzeichen, Unterschrift

Interessenvertretung gegriffs Bemerkte Stelle), Name

DI (Dipl. Ing.) Name in Druckschriftzeichen, Unterschrift geprüft

DI (Dipl. Ing.) Name in Druckschriftzeichen, Unterschrift geprüft

Eisenbahn-Bundesamt

Freigabe zur Prüfung

DI (Dipl. Ing.) Name in Druckschriftzeichen, Unterschrift

Prüfingenieur

Bauvorlageberechtigter (BVB)

DI (Dipl. Ing.) Name in Druckschriftzeichen, Unterschrift

Genehmigung zur Bauausführung

gleichgestellt der Prüfsachverständigen

DI (Dipl. Ing.) Name in Druckschriftzeichen, Unterschrift

Bauherr: DB InfraGO AG Regionalbereich Südwest Schwarzwaldstraße 86 79117 Karlsruhe

Projektleitung: DB InfraGO AG Regionalbereich Südwest Schwarzwaldstraße 86 79117 Karlsruhe

Auftragnehmer (AN):

Planung: DB Engineering & Consulting GmbH Planung Karlsruhe Hirschstr.-Raußendorf 5 76137 Karlsruhe

DI (Dipl. Ing.) Unterschrift

DI (Dipl. Ing.) Unterschrift

DI (Dipl. Ing.) Unterschrift

DI (Dipl. Ing.) Unterschrift

Lageskizze Lärmaßnahme(n)

Projektnummer DB 0.0763682xx/99/62/97/63

BIM-Datenübergabe: Nein

Planschrift: Lageplan Oberbau

Höhen- und Koordinatensystem: DB-REF

Einheiten Gleisfreiheit:

Einwirkungsschwerpunkt:

Bauwerksnummer

Ril-Kennziffer

Betriebsnummer

Kilometer: -

Strecke: 4400 Streckenabschnitt: Basel Bad Bf. W69 – Zell (Wiesental)

1:500 Entwurf 24.06.2025 D. Ubelt

AS Gepr.fft 24.06.2025 F. Holschbach

Freigegeben 24.06.2025 M. Bartel

Datum	Name
de	420x1540
Amge	Plan-Nr.

Überbauprogramm 2026

Maßnahme: Weil – Lörrach

Gleis-/ Weichenerneuerung Weil – Lörrach

Se2 Gleis 7, W210, W211, W212

_D_AS_VA_08_STR_RW-RLR 0 Plan 03 von 05

ARTERIS Infrastruktur © Inv. - 08/08/2025 Vom Projekt-ID-Projektmanagement-Tool, ARIMA, generiert, Version: 25_4_14_08_19_04_18 Build 181