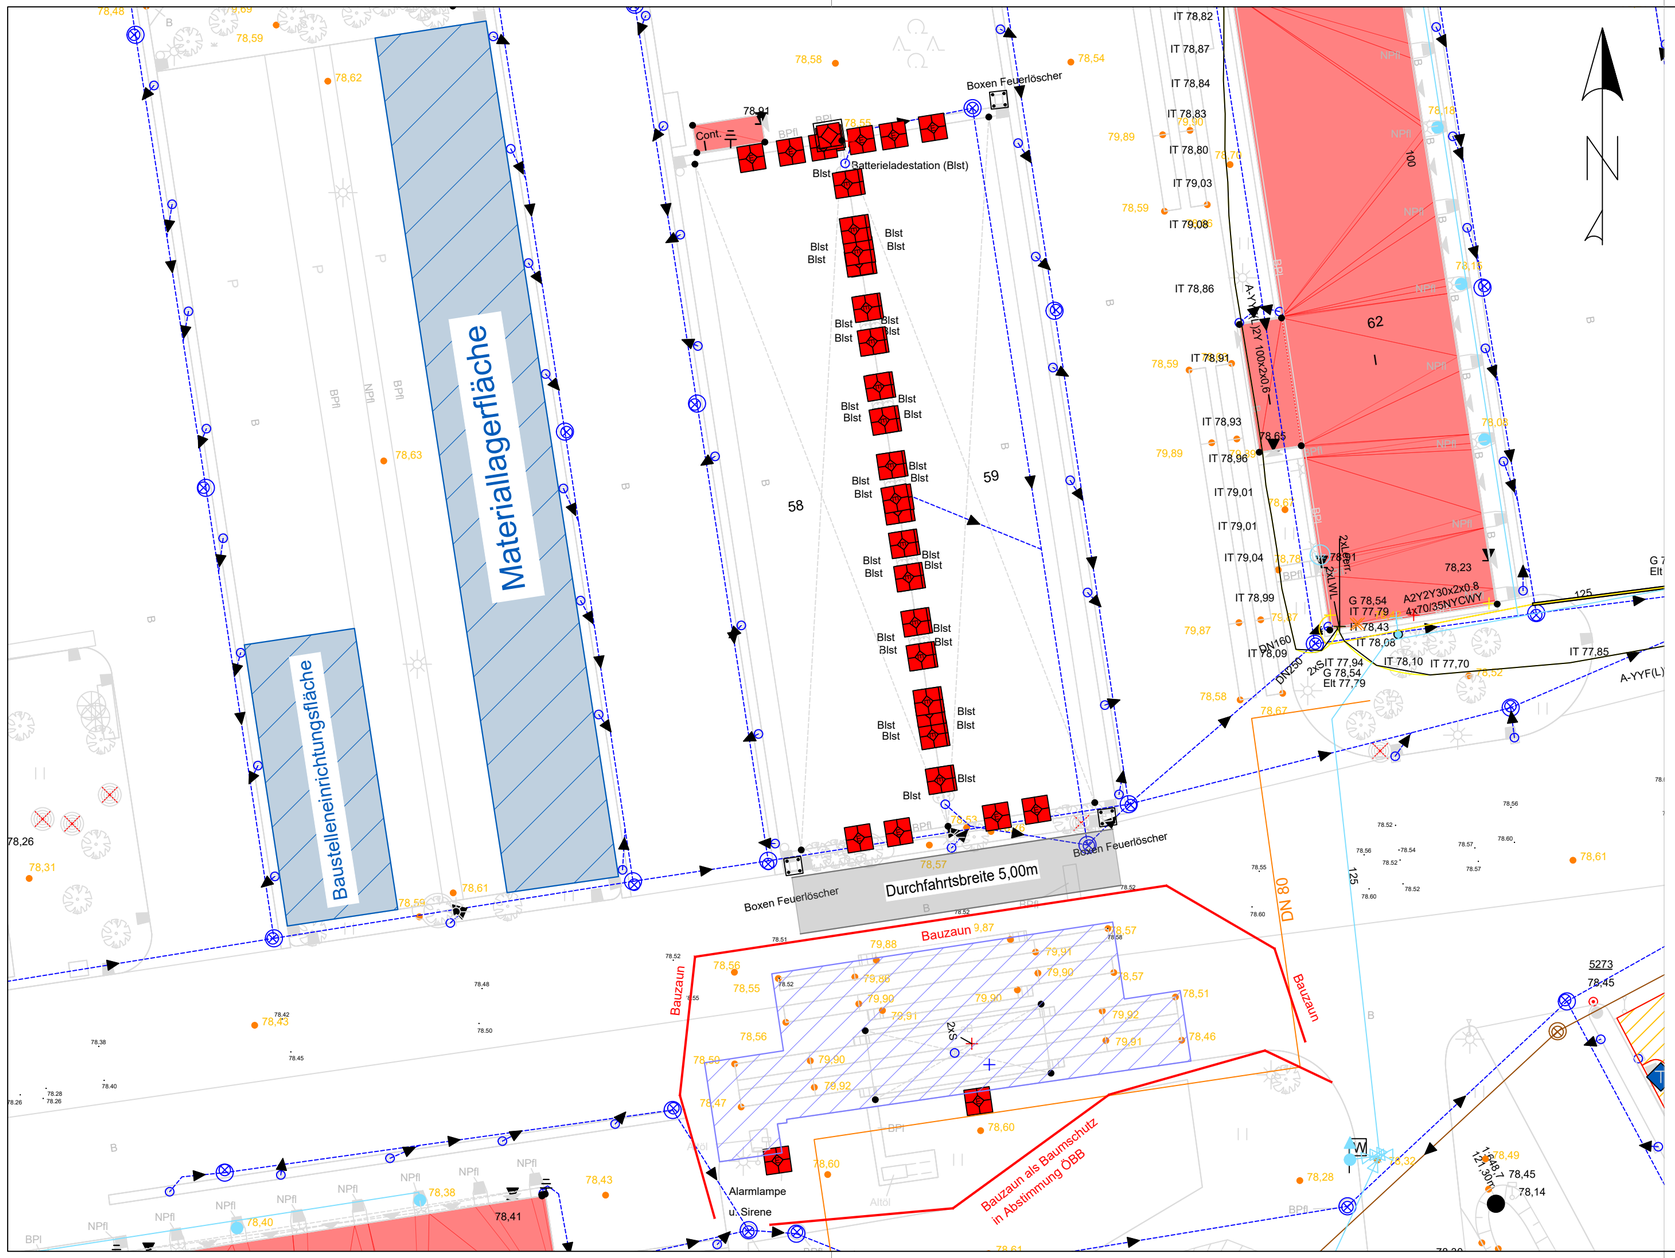

Legende:

Baustelleneinrichtung:

- Baustelleneinrichtungsfläche, Materiallagerfläche
- Bauzaun für Rückbau Abschmierrampe
- Abbruch Abschmierrampen

Staatliches Baumanagement Lüneburger Heide
Am Exerzierplatz 12-14
29633 Munster

Planung:

Panzertruppenschule Munster

Am Park 331, 29633 Munster

Gebäude 66
Wärmeübergabepunkt West

Abbruch Abschmierrampe Geb. 61
Lageplan - Baustelleneinrichtungsfläche

Maßnahmendarstellung - keine Ausführungsplanung

Datum:	15.07.2026			gez.:	
Plan-Nr.:		Maßstab:	1 : 250	gepr.:	
Plan-Index:	00	Blattgröße:	297 x 594		

Datei-Code: 02323-D2-0121_0000_AU_5IHLK-_00 Layout: Abschmierrampe-BE default.ctb