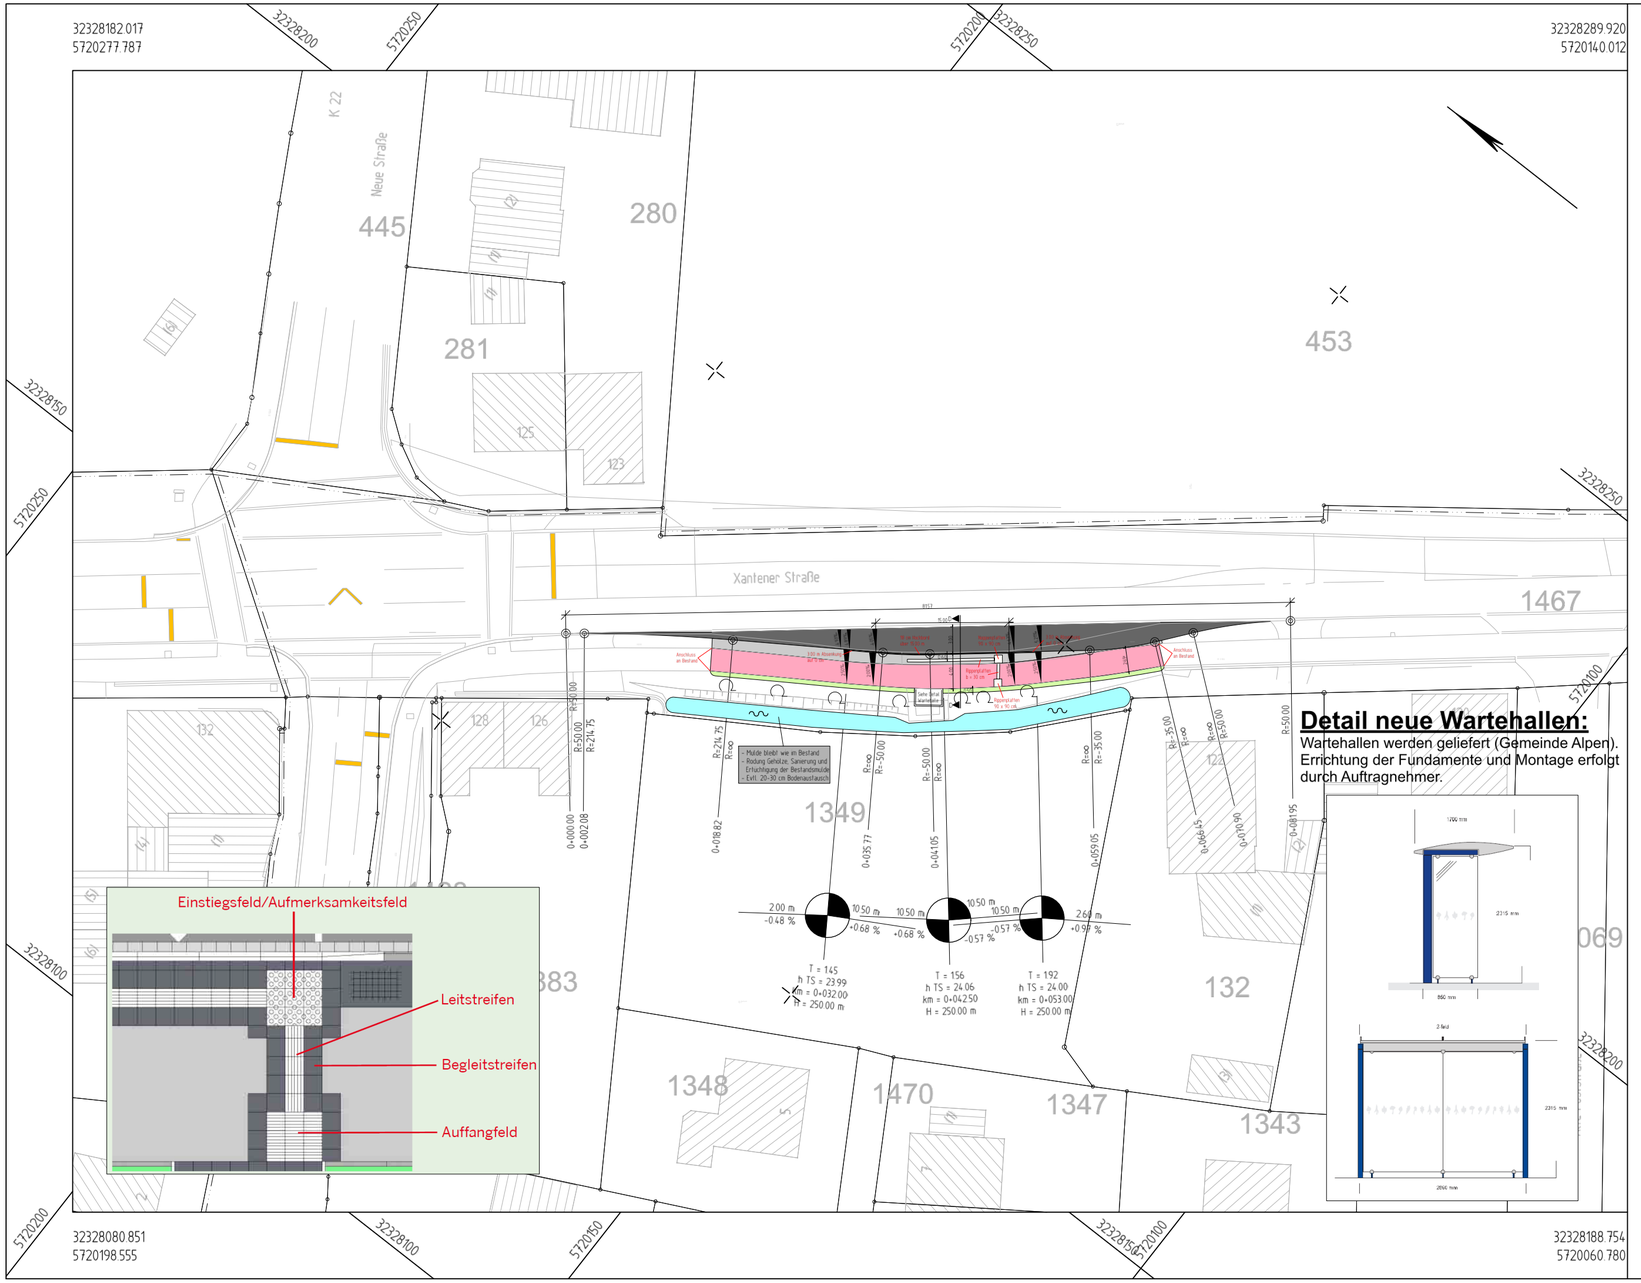

Zeichenerklärung

Planung

- Einschnittsböschung
- Mulde mit Fließrichtung / Versickermulde
- Straßennebenflächen
- Fahrbahn mit Achse
- Bankett
- Asph. Sicherheitsstreifen
- Gem. Geh- und Radweg
- Wartefläche / Gehweg
- Busspur

H = 15 000 m
1,500 % 0,700 %
1531,000 m 725,000 m

- Neigungsbrechpunkt mit Angabe von Ausrundungshalbmesser, Längsneigung und Abstand zum nächsten Neigungsbrechpunkt
- 2,5 % Querneigung
- Flurstücksgrenze
- Laubbaum

Regionalniederlassung Niederrhein
Breitenbachstraße 90, 41065 Mönchengladbach

Straßen.NRW
Landesbetrieb Straßenbau Nordrhein-Westfalen

Projekt-Nr.
48-5516

Nr.	Art der Änderung	Datum	Zeichen

Vorabzug

AUSFÜHRUNGSENTWURF

Landesbetrieb Straßenbau Nordrhein-Westfalen

Straße: B 57 Abschnitt: 73 Station: 1+700

PROJIS-Nr.:

Unterlage / Blatt-Nr.: 5 / 3

Lageplan

Maßstab: 1 : 500

B57 Xanten Birten
Deckensanierung Abschnitt 73 und 74
Bushaltestelle Menzelen-West Maas

Alle Maße und Höhenangaben sind vom Auftragnehmer verantwortlich zu prüfen!

Für die Bauausführung freigegeben

Datum:
Der Leiter der Regionalniederlassung Niederrhein

i.A. Roland Schmidt