



Querschnitt C-C  
Bushaltestelle Alpen Menzelen-West Droste Richtung Rheinberg  
Achse Busbucht 0+750 links  
Stat. 0+750.000

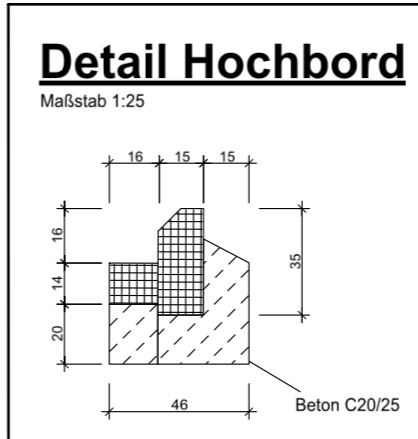

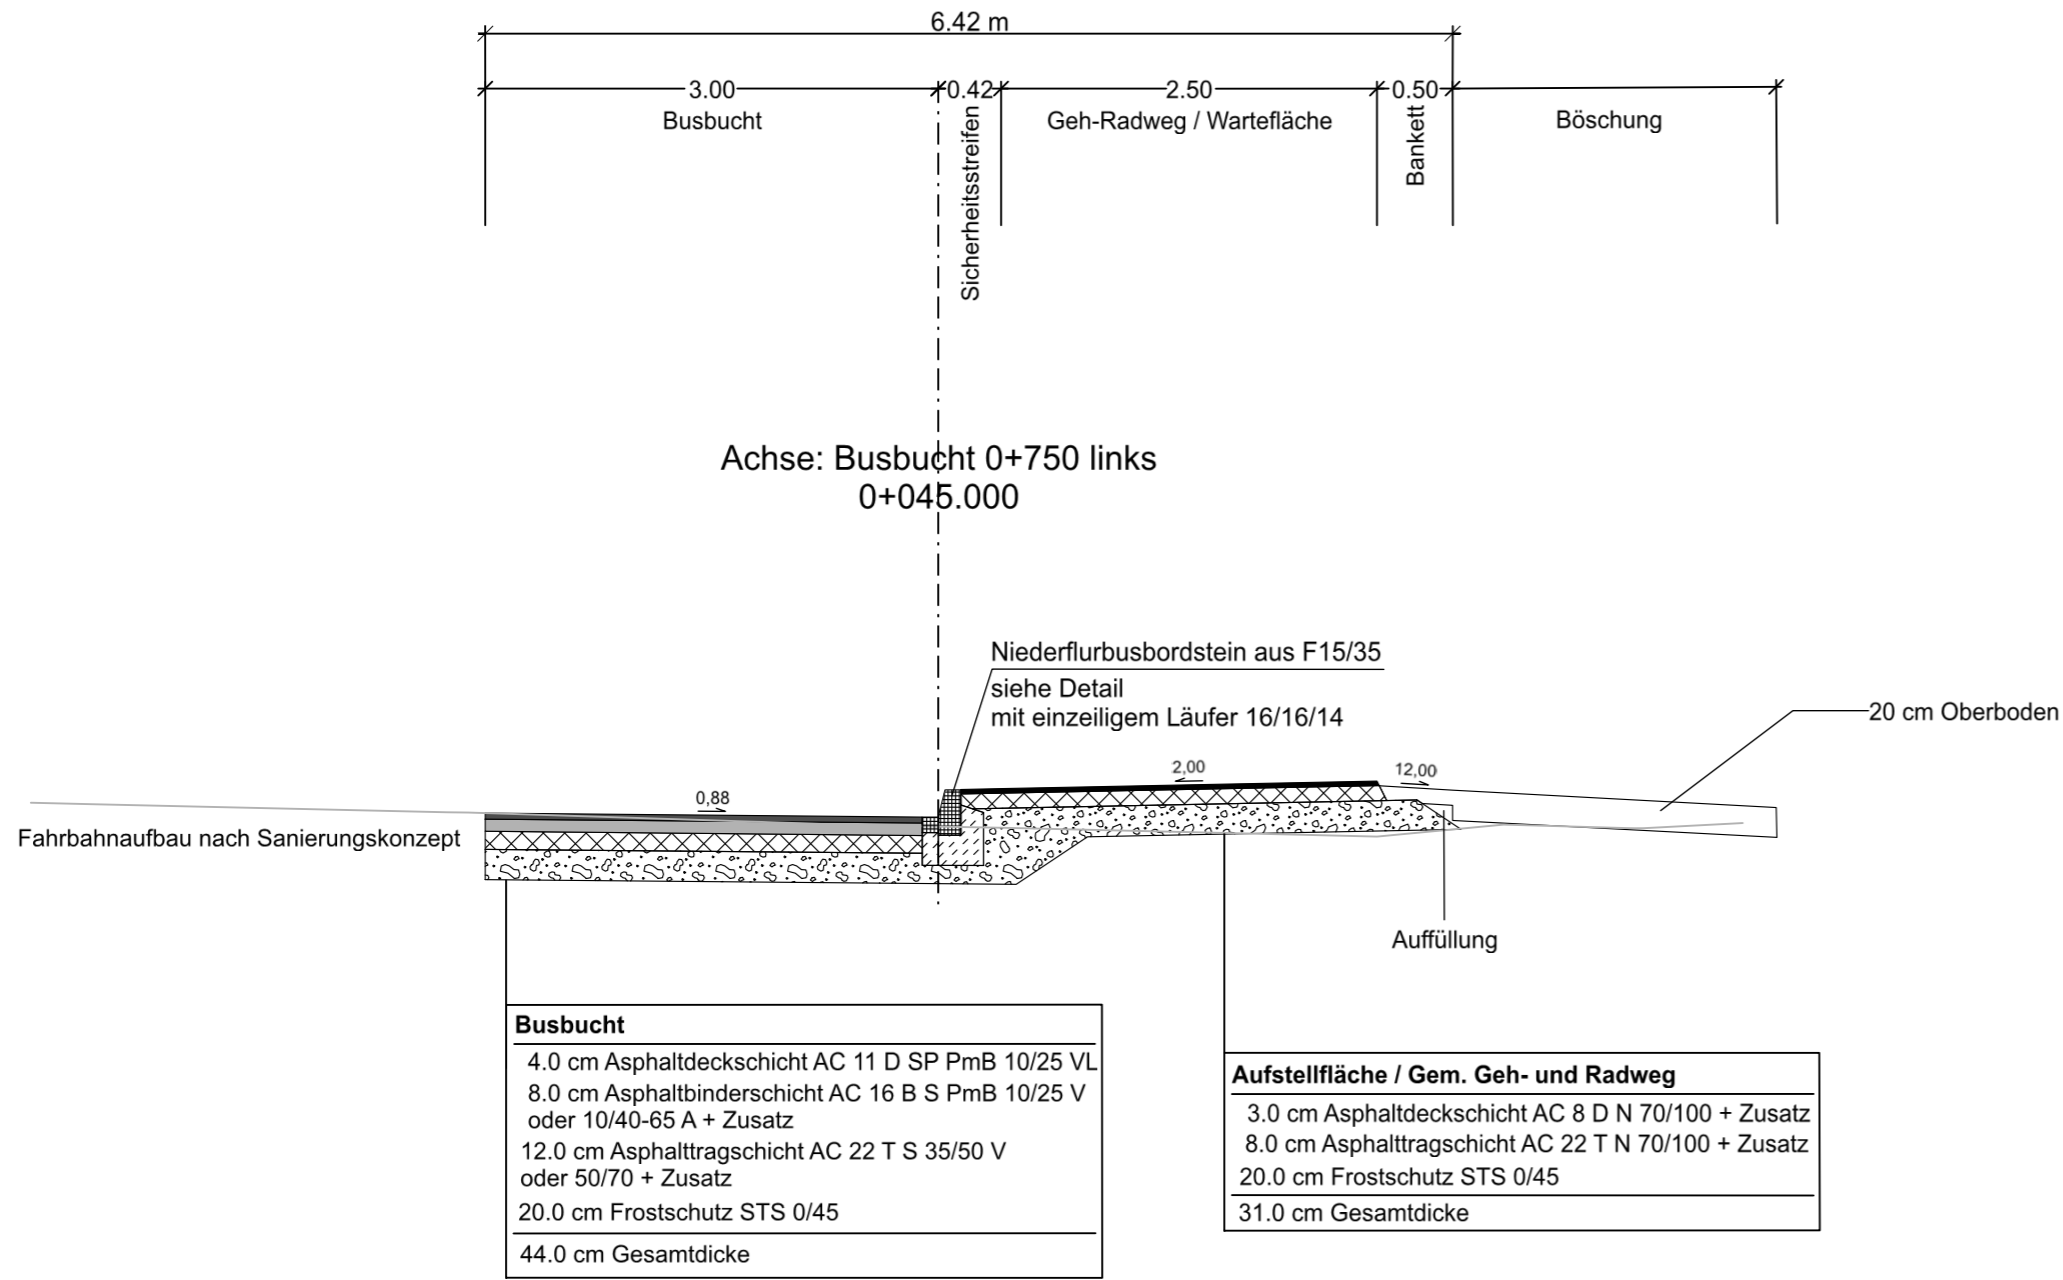

**Regionalniederlassung  
Niederrhein**  
Breitenbacherstraße 30, 41065 Mönchengladbach



**Straßen.NRW**  
Landesbetrieb Straßenbau Nordrhein-Westfalen

Projekt-Nr.  
**48-5516**

Nr.	Art der Änderung	Datum	Zeichen

Landesbetrieb Straßenbau Nordrhein-Westfalen

Straße: **B 57**   Abschnitt: **73**   Station: **0+750**

PROJIS-Nr.:

Unterlage / Blatt-Nr.: **14 / 3**  
**Querschnitt C - C**

Maßstab: **1 : 50**

**B57 Xanten Birten**  
**Deckensanierung Abs. 73 und 74**  
**Bushaltestelle Alpen Menzelen-West Droste Richtung Rheinberg**

Alle Maße und Höhenangaben sind vom  
Auftragnehmer verantwortlich zu prüfen!

**Für die Bauausführung freigegeben**

Datum:  
Der Leiter der Regionalniederlassung  
Niederrhein

i.A.                      Roland Schmidt